



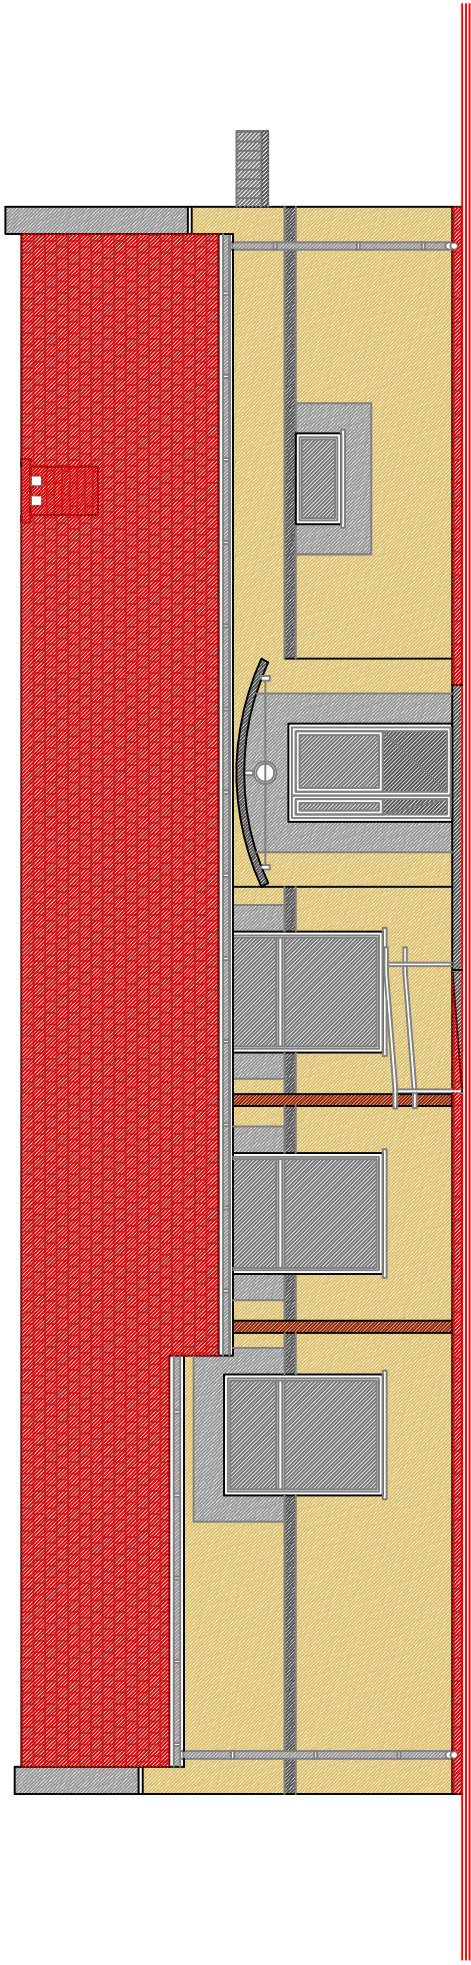

ELEWACJA FRONTOWA

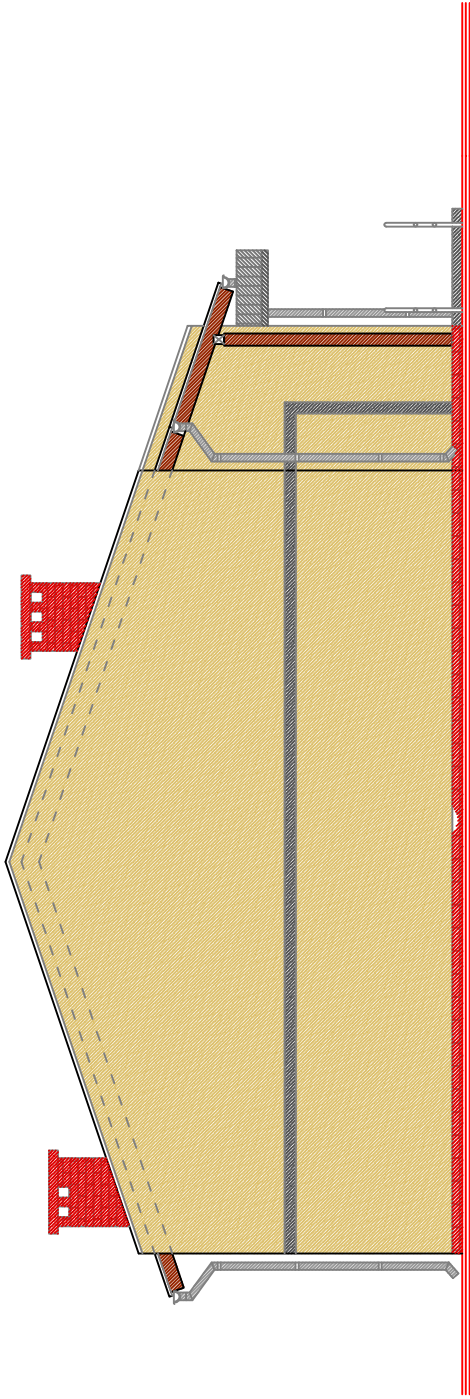

ELEWACJA BOCZNA

OBIEKT/ ADRES	ŚWIETLICA WIEJSKA – BORÓW DZ. NR 36 Gm. DOBROMIERZ		PROJ. BUD. 06.2011r	
	ELEWACJE KOLORYSTYKA 1:100		1:100	
NAZWA RYS.				
PROJEKTOWAŁ	arch. KRZYSZTOF J. CHAMIELEC	nr.ew. 33/88/Lw	7A	
SPRAWDZIŁ				
WSELMIE PRAWA ZASTRZEŻONE. Kopiowanie i rozpowszechnianie bez zezwolenia projektanta jest PRAWIE ZABRONIONE.				