



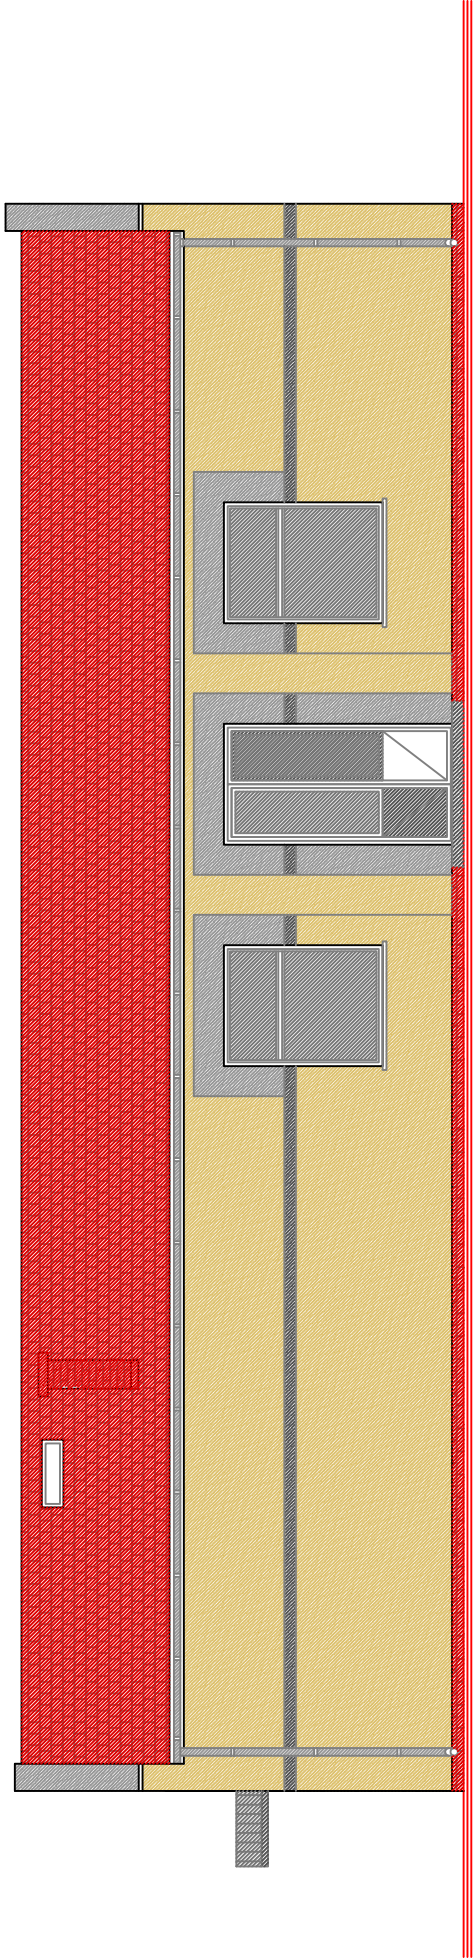

ELEWACJA OGRODOWA

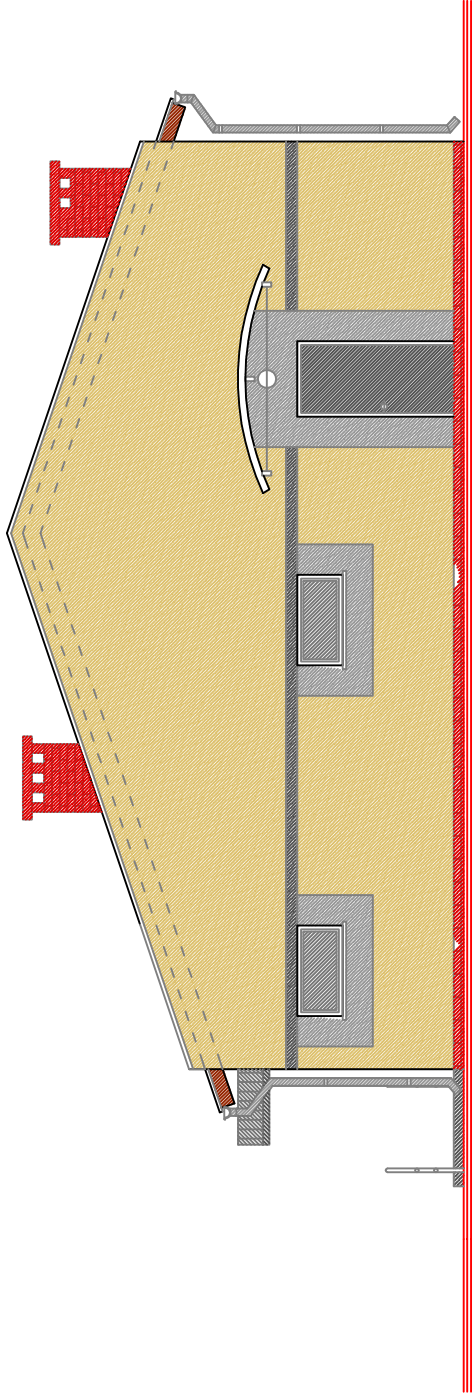

ELEWACJA BOCZNA

OBIEKT / ADRES	ŚWETLICA WIEJSKA-BORÓW DZ. NR 36 Gm. DOBROMIERZ		PROJ. BUD. 06.2011r
	ELEWACJE KOLORYSTYKA 1:100		1:100
NAZWA RYS.			
PROJEKTOWAŁ	arch. KRZYSZTOF J. CHAMIELEC	nr.ew. 33/88/Lw	8A
SPRAWDZIŁ			
WSELMIE PRAWA ZASTRZEŻONE. Kopowanie i rozpowszechnianie bez zezwolenia projektanta jest PRAWIE ZABRONIONE.			