
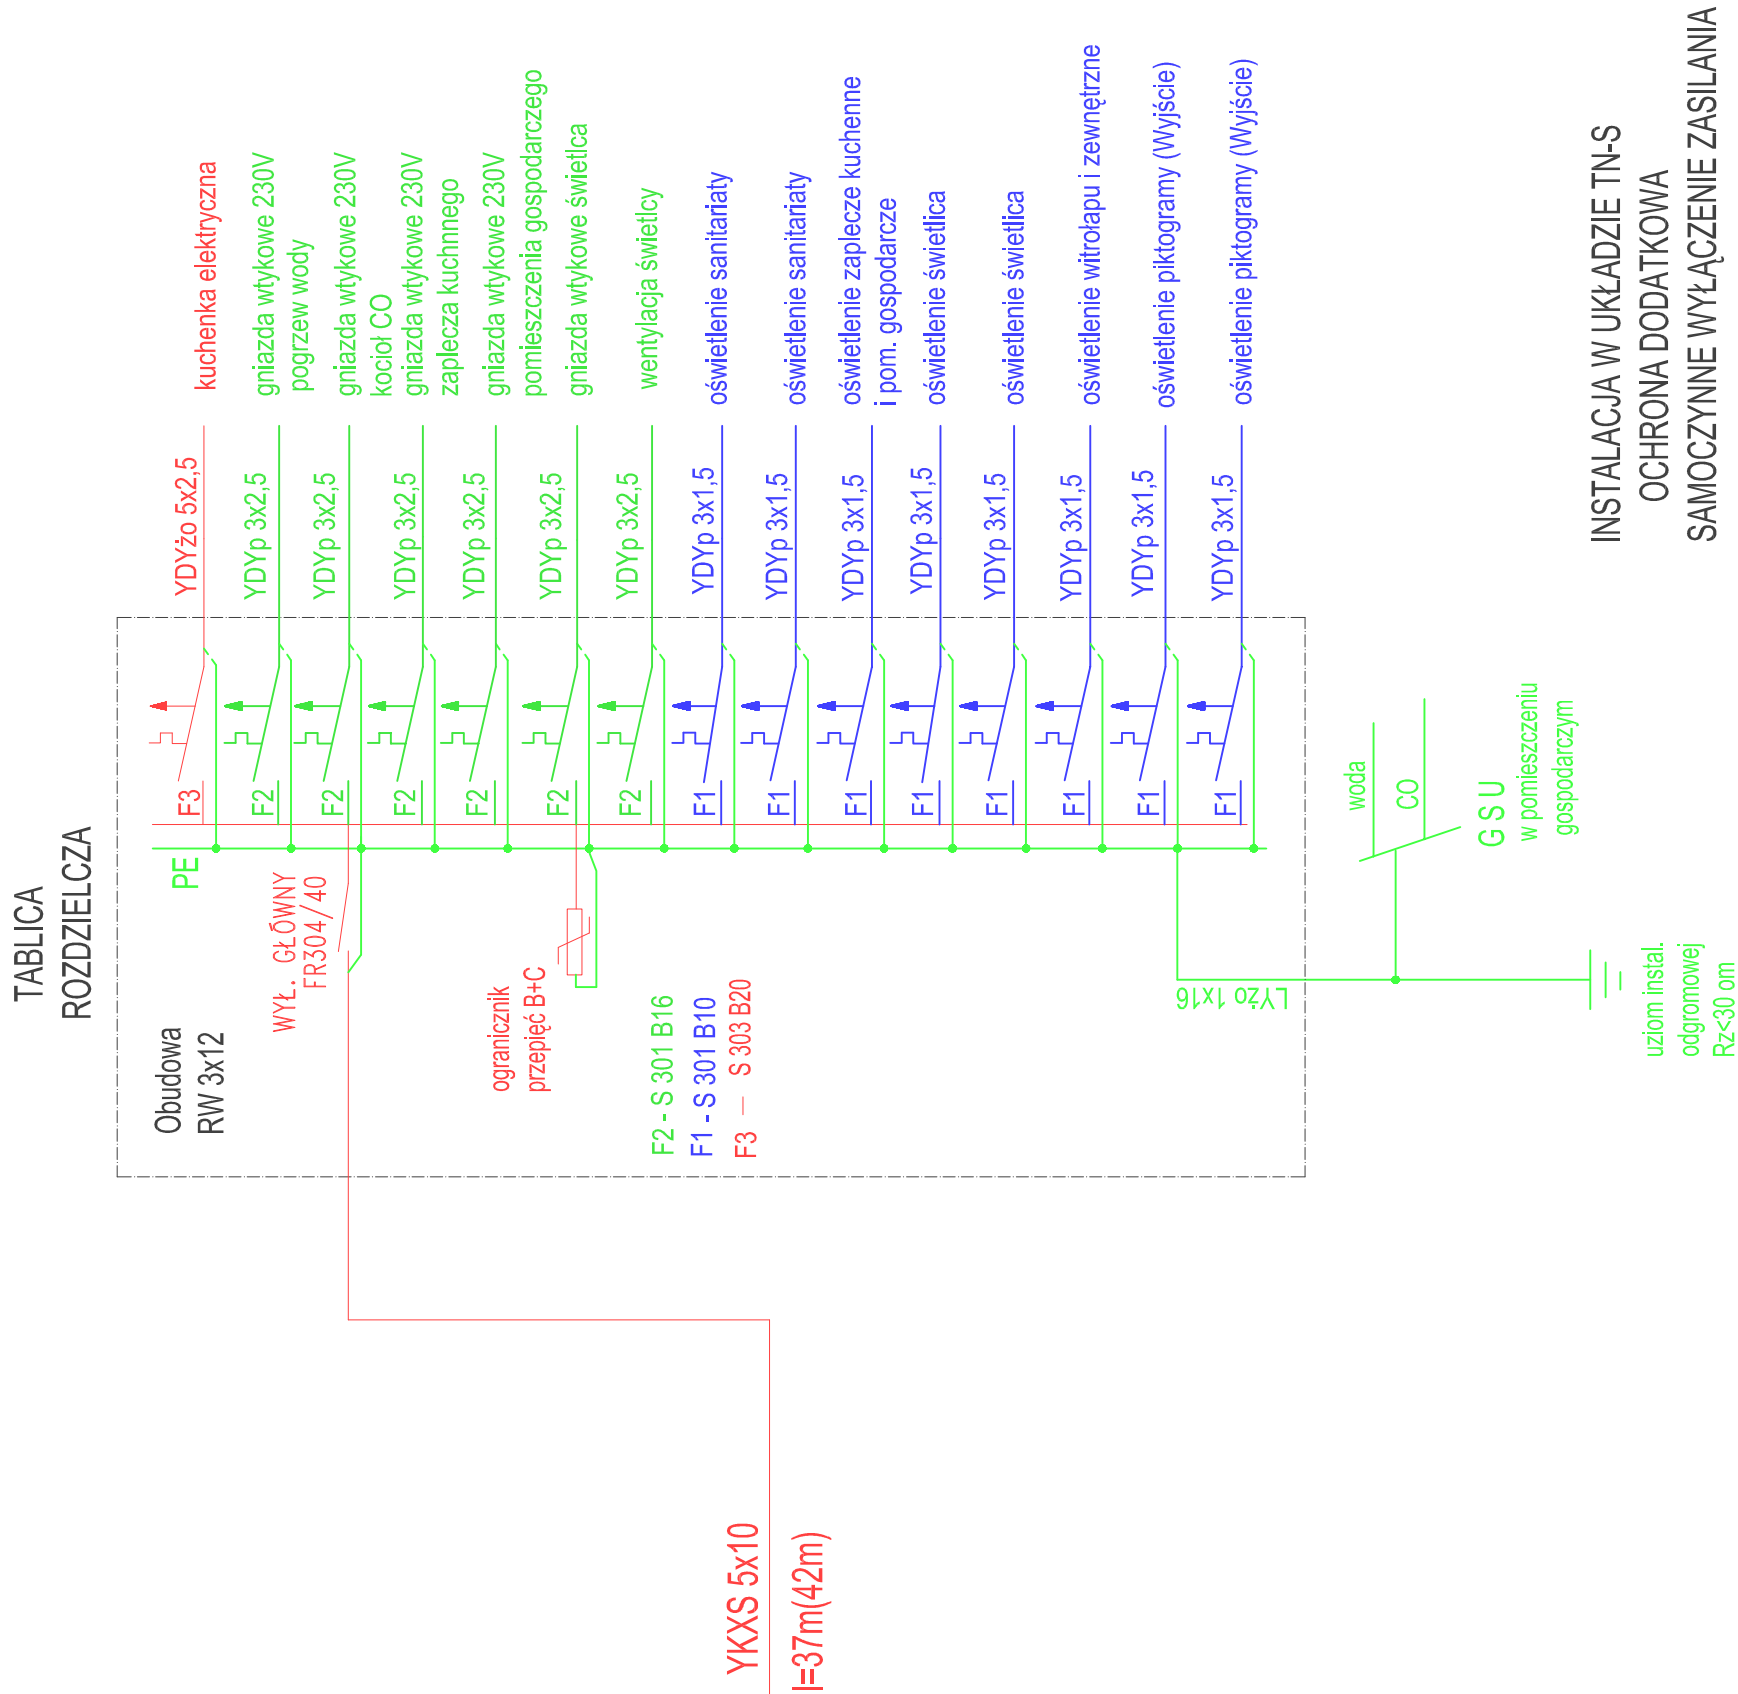


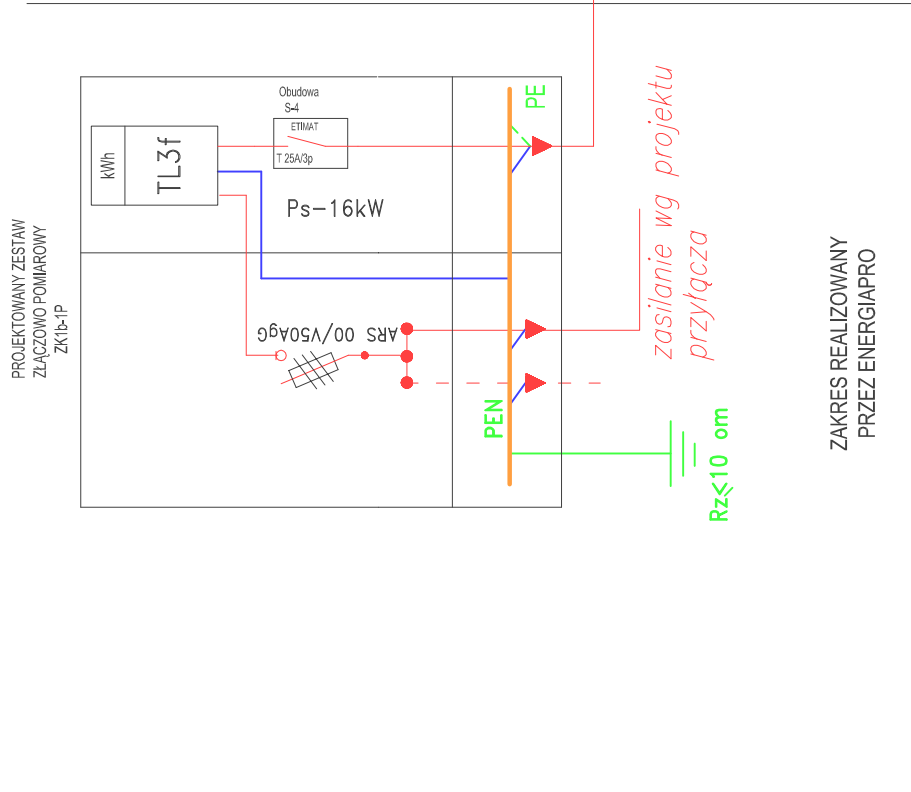

INSTALACJA W UKŁADZIE TN-S
OCHRONA DODATKOWA
SAMOCZYNNIE WYŁĄCZENIE ZASILANIA

OBJEKT/ ADRES	ŚWIELICA WIEJSKA-BORÓW DZ. NR 36 Gm. DOBROMIERZ		PROJ. BUD.
			06.2011r
NAZWA RYS.	INSTALACJA ELEKTRYCZNA SCHEMAT ZASILANIA		
PROJEKTOWAŁ	mgr inż. Jan Zimny Upr. 83/78/Lw		2E
SPRAWDZIŁ	dr. inż. Ryszard Subocz Upr. 143/DOŚ/07		
WSZELKIE PRAWA ZASTRZEŻONE. Kopowanie i rozpowszechnianie bez zezwolenia projektanta jest PRAWNIE ZABRONIONE.			