


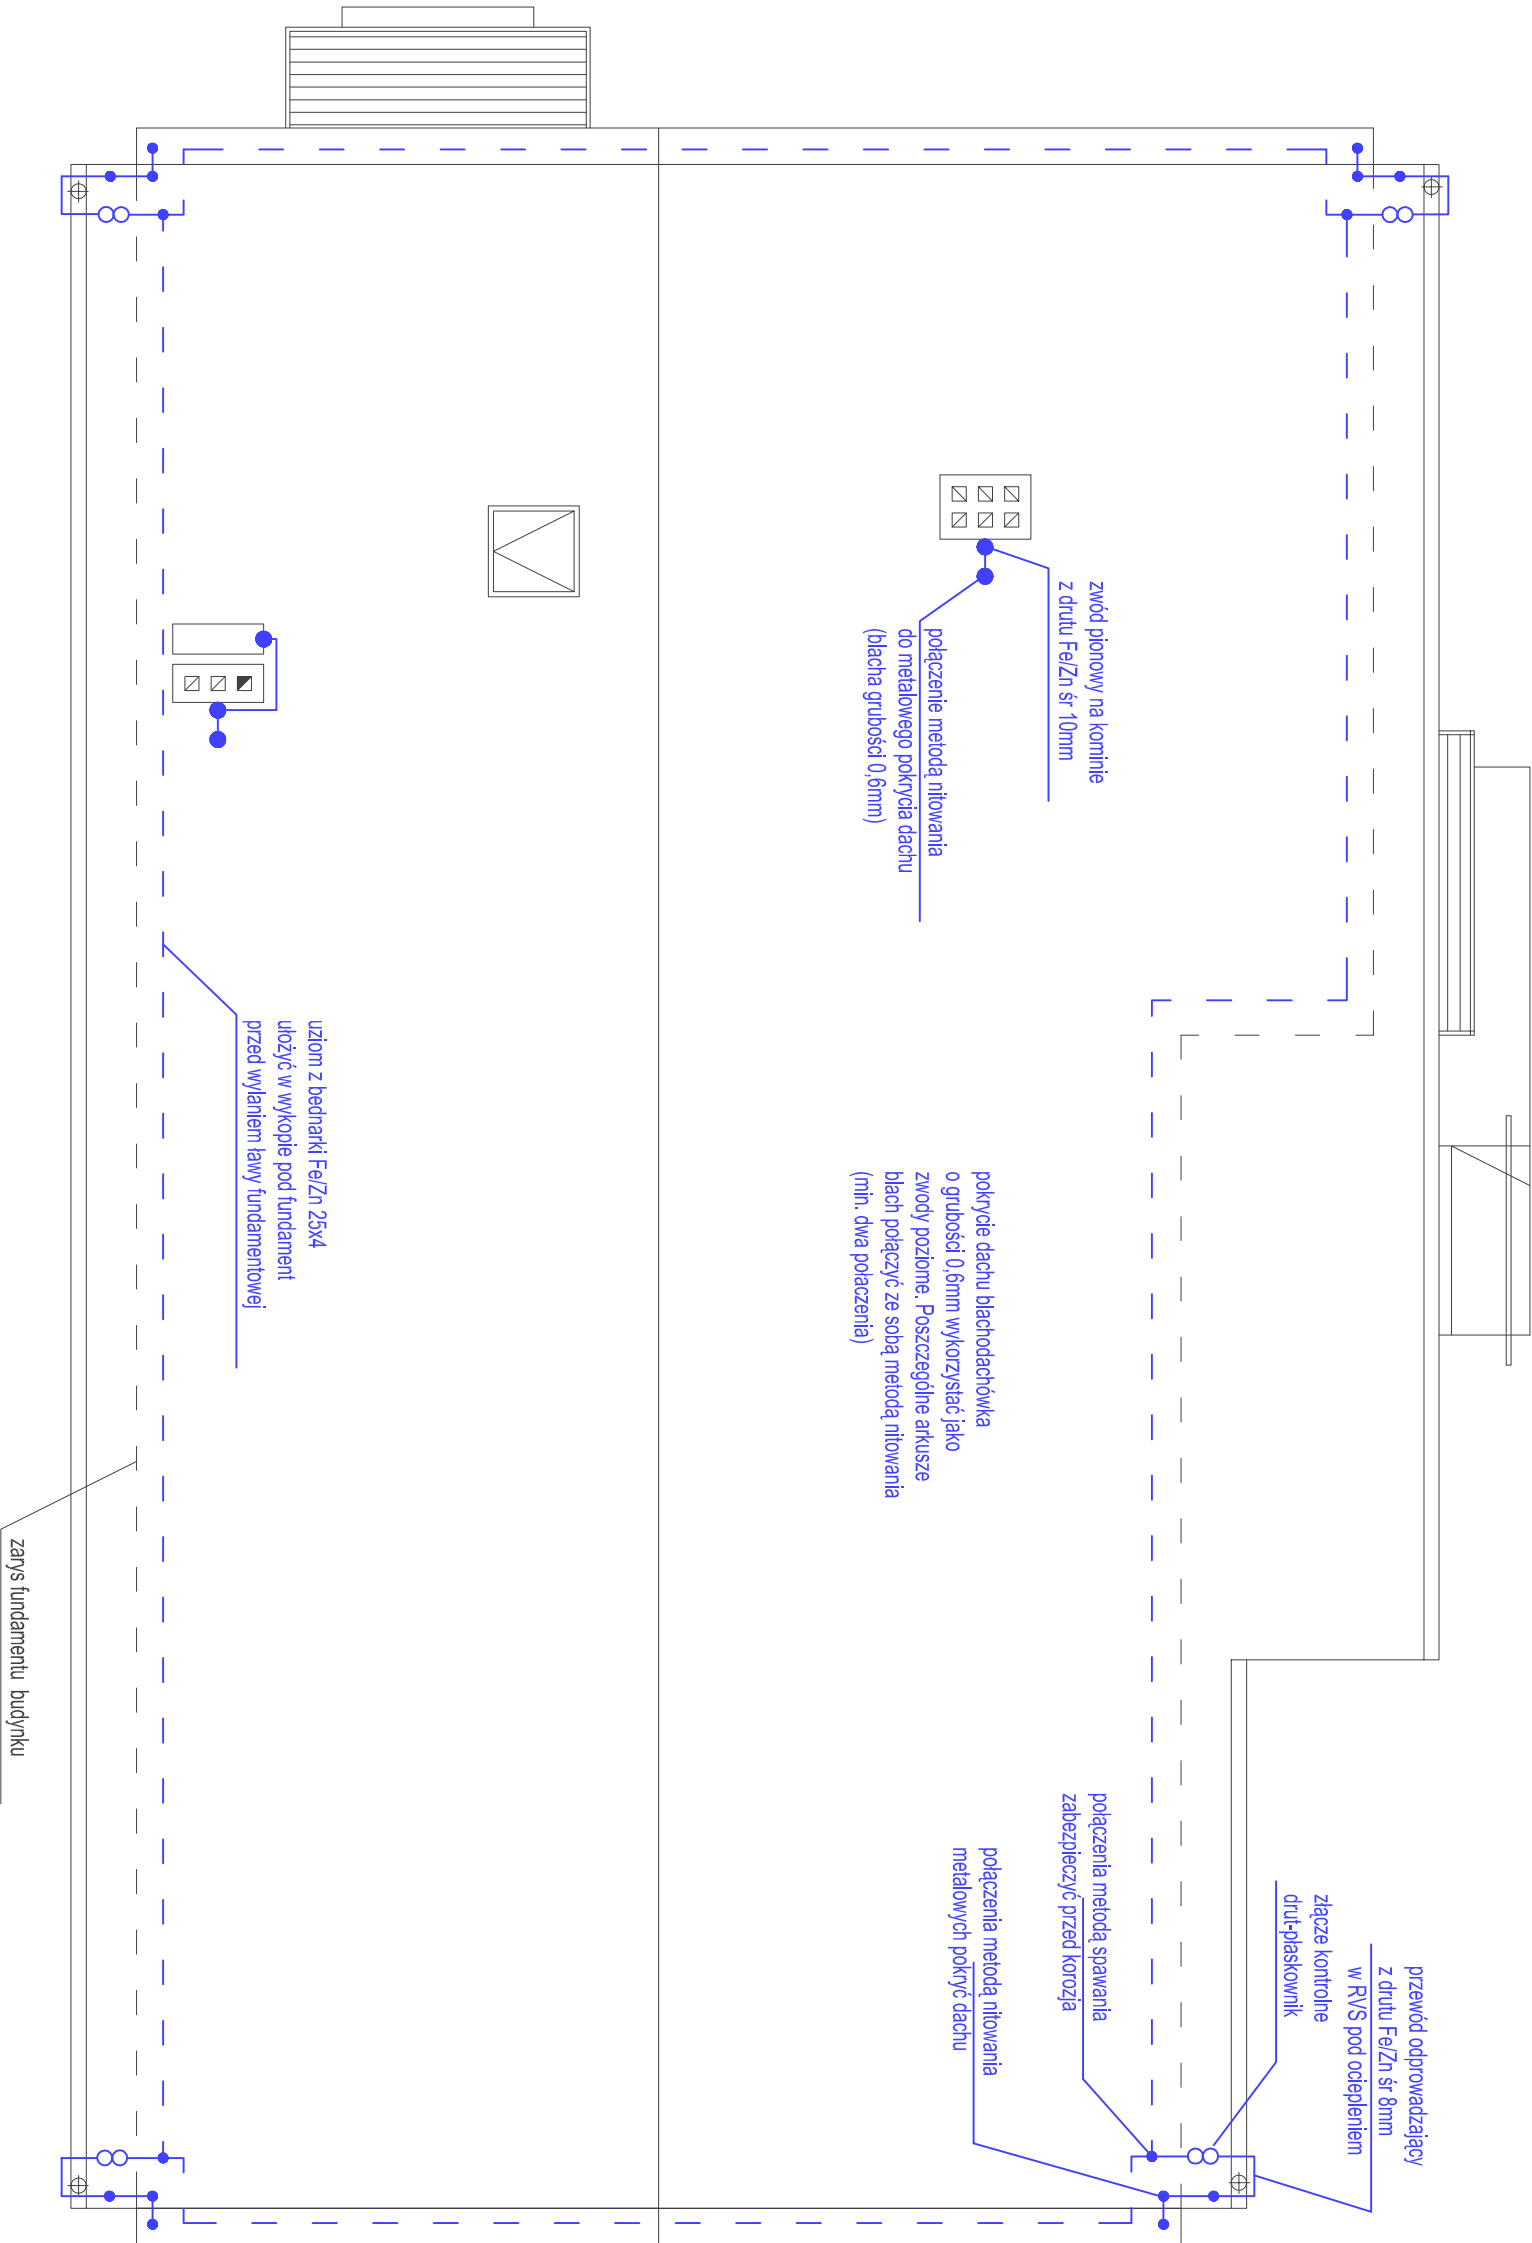

OBIEKT/ ADRES		ŚWIETLICA WIEJSKA-BORÓW DZ. NR 36 Gm. DOBROMIERZ		PROJ. BUD. 06.2011r	
NAZWA RYS.		INSTALACJA ODGROMOWA		1:75	
PROJEKTOWAŁ		mgr inż. Jan Zimny Upr. 83/78/Lw		3E	
SPRAWDZIŁ		dr. inż. Ryszard Subocz Upr. 143/DOŚ/07			
WSZELKIE PRAWA ZASTRZEŻONE. Kopiowanie i rozpowszechnianie bez zezwolenia projektanta jest PRAWIE ZABRONIONE.					