


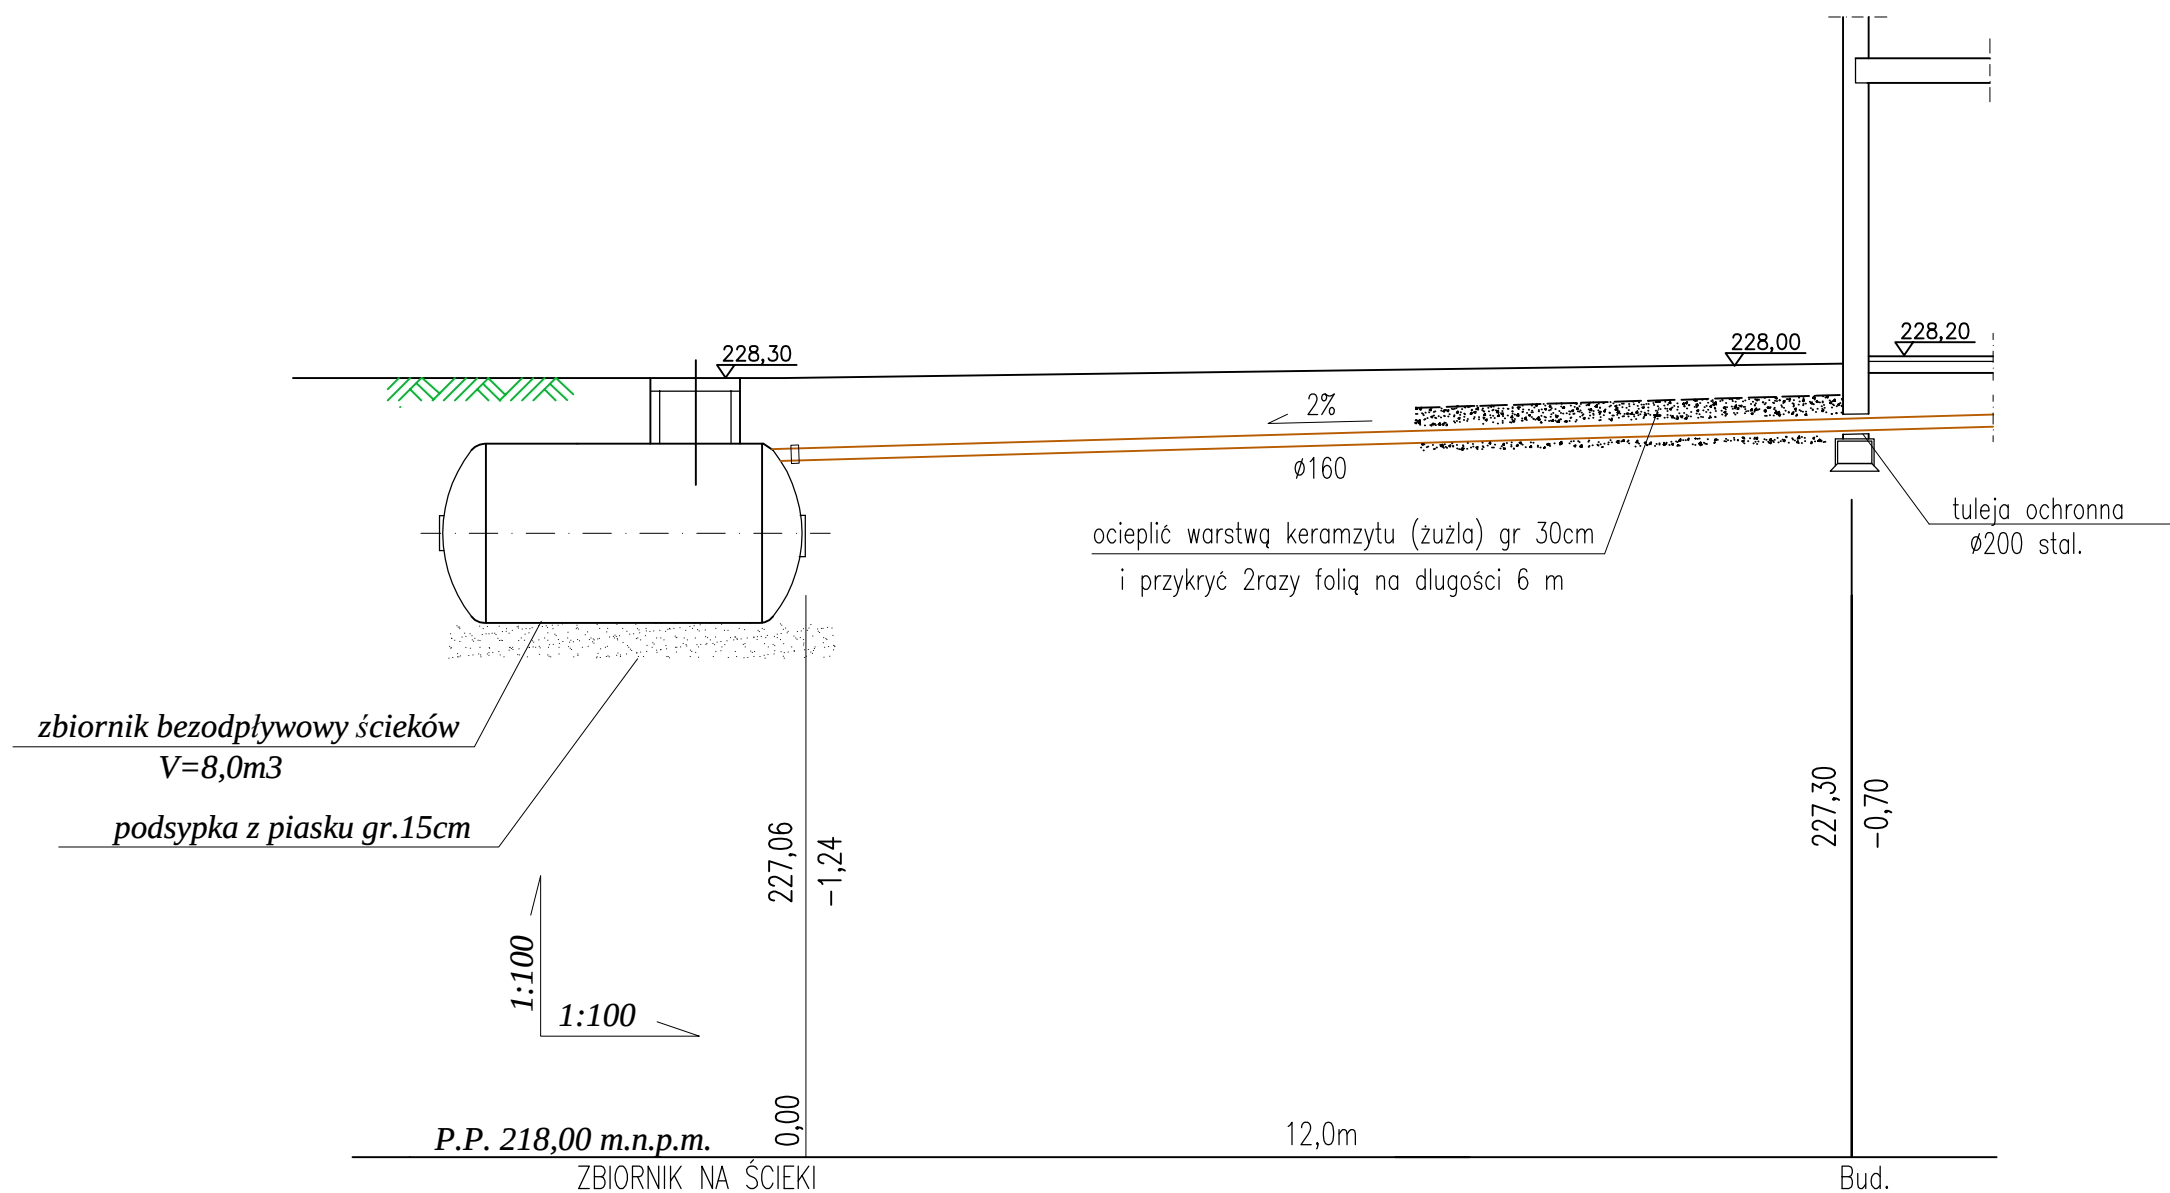

OBIEKT/ ADRES	ŚWIELICA WIEJSKA-BORÓW DZ. NR 36 Gm. DOBROMIERZ	PROJ. BUD.
		06.2011r
NAZWA RYS.	PROFIL PRZYŁĄCZA KAN.SANITARNEJ	1:100
PROJEKTOWAŁ	inż. Stefan Augustyn upr. nr Kn 178/72 w specjalności sieci i instalacje sanitarne	2s
WSZELKIE PRAWA ZASTRZEZONE. Kopiowanie i rozpowszechnianie bez zezwolenia projektanta jest PRAWNIE ZABRONIONE.		