


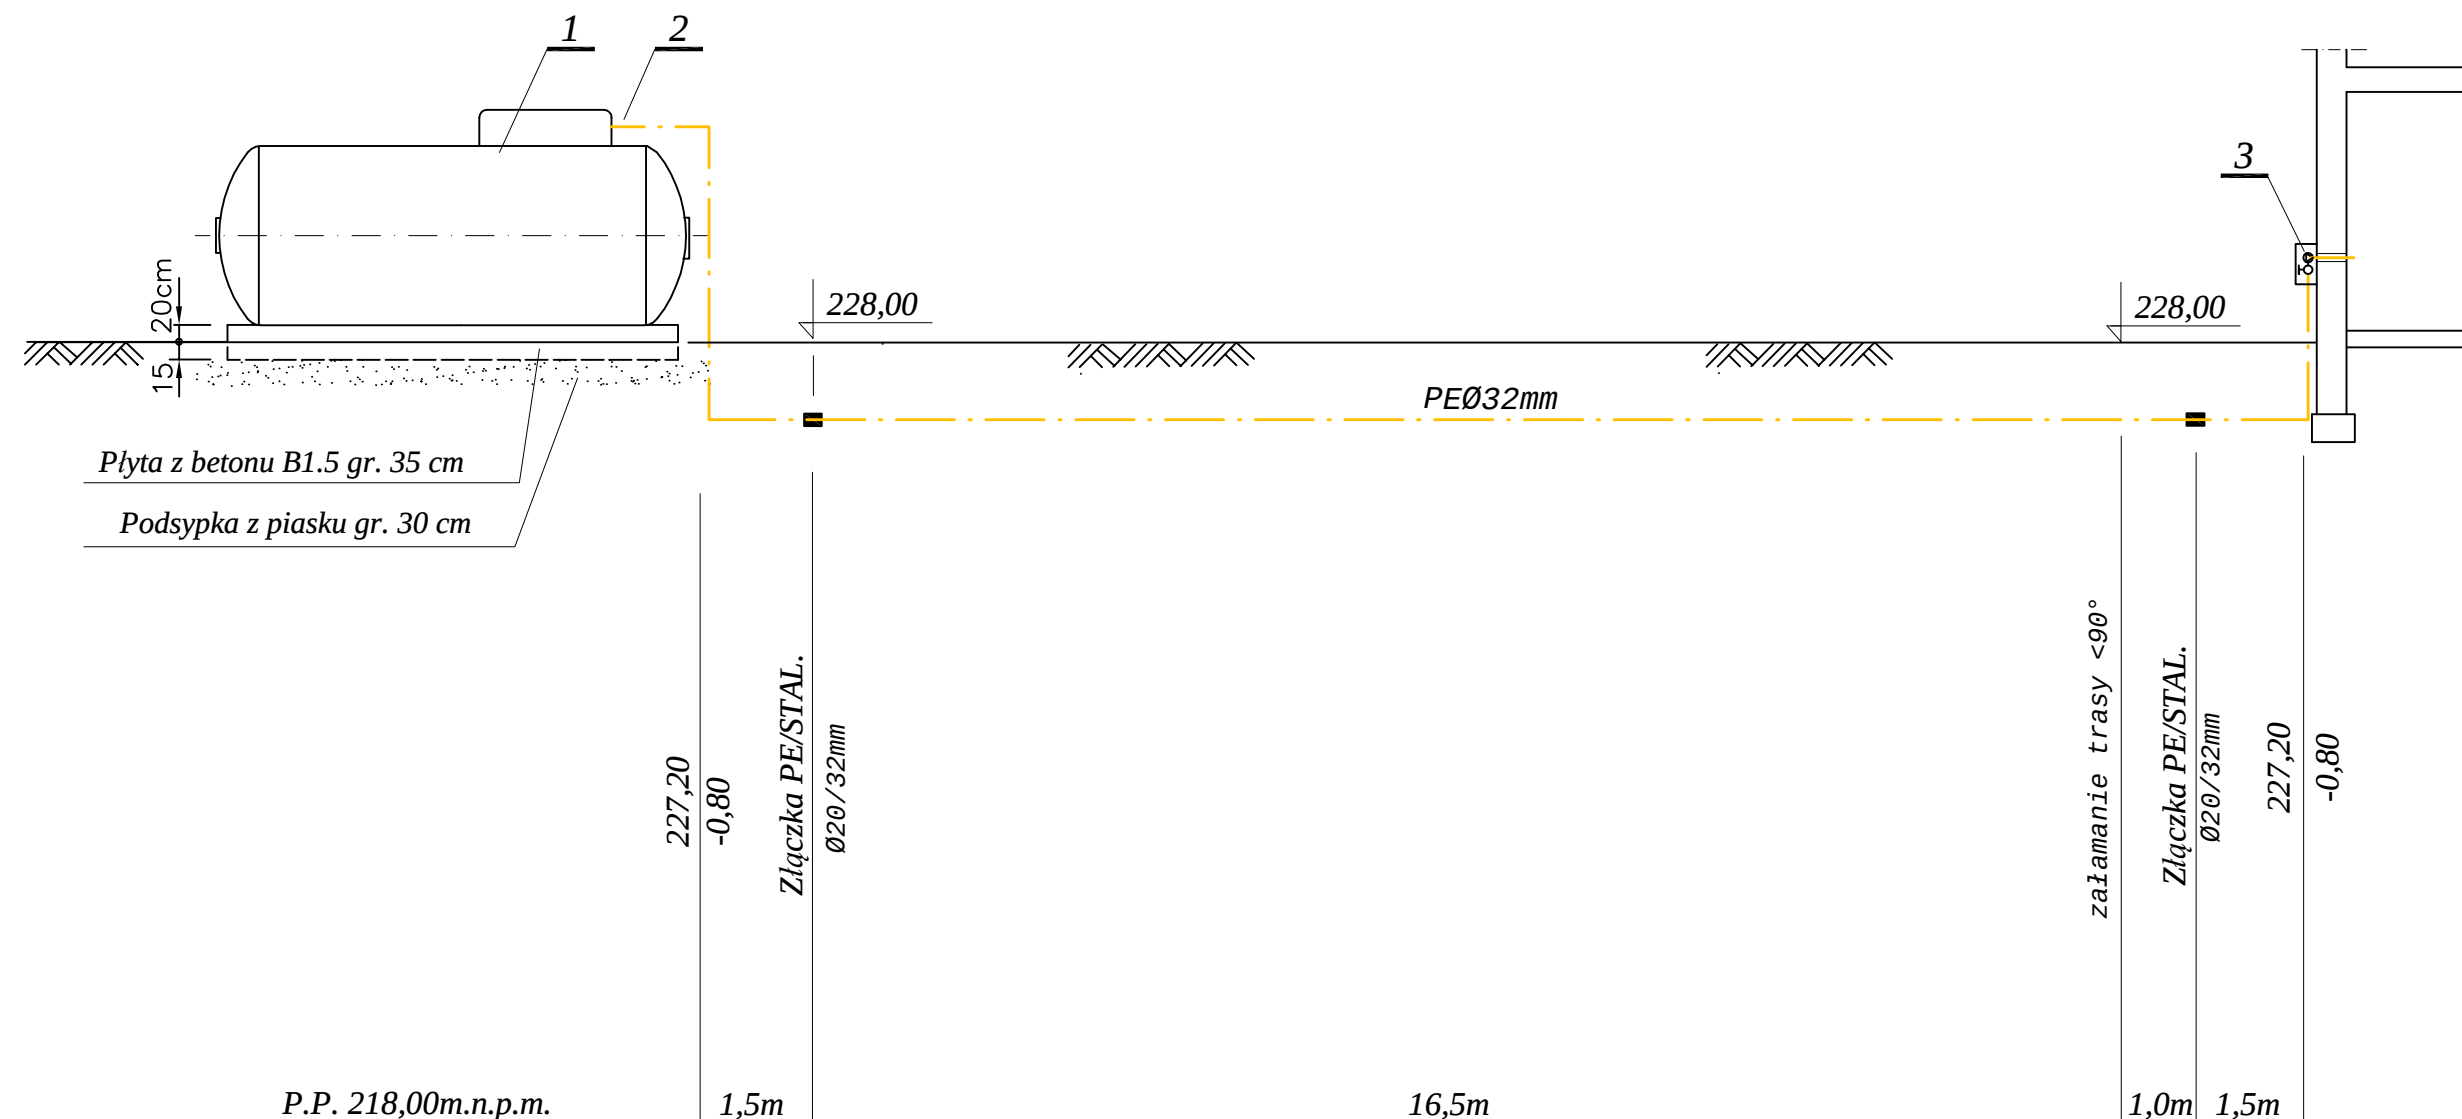

LEGENDA :

1. Zbiornik na gaz płynny propan o pojemności 2700l
2. Przyłącze gazu z rur stalowych Ø20 i PEØ32mm
3. Reduktor II stopnia i kurek główny

OBIEKT/ ADRES	ŚWIELICA WIEJSKA-BORÓW DZ. NR 36 Gm. DOBROMIERZ	PROJ. BUD.
		06.2011r
NAZWA RYS.	PROFIL PRZYŁACZA GAZU	1:100
PROJEKTOWAŁ	inż. Stefan Augustyn upr. nr Kn 178/72 w specjalności sieci i instalacje sanitarne	4s
WSZELKIE PRAWA ZASTRZEŻONE. Kopiowanie i rozpowszechnianie bez zezwolenia projektanta jest PRAWNIE ZABRONIONE.		