


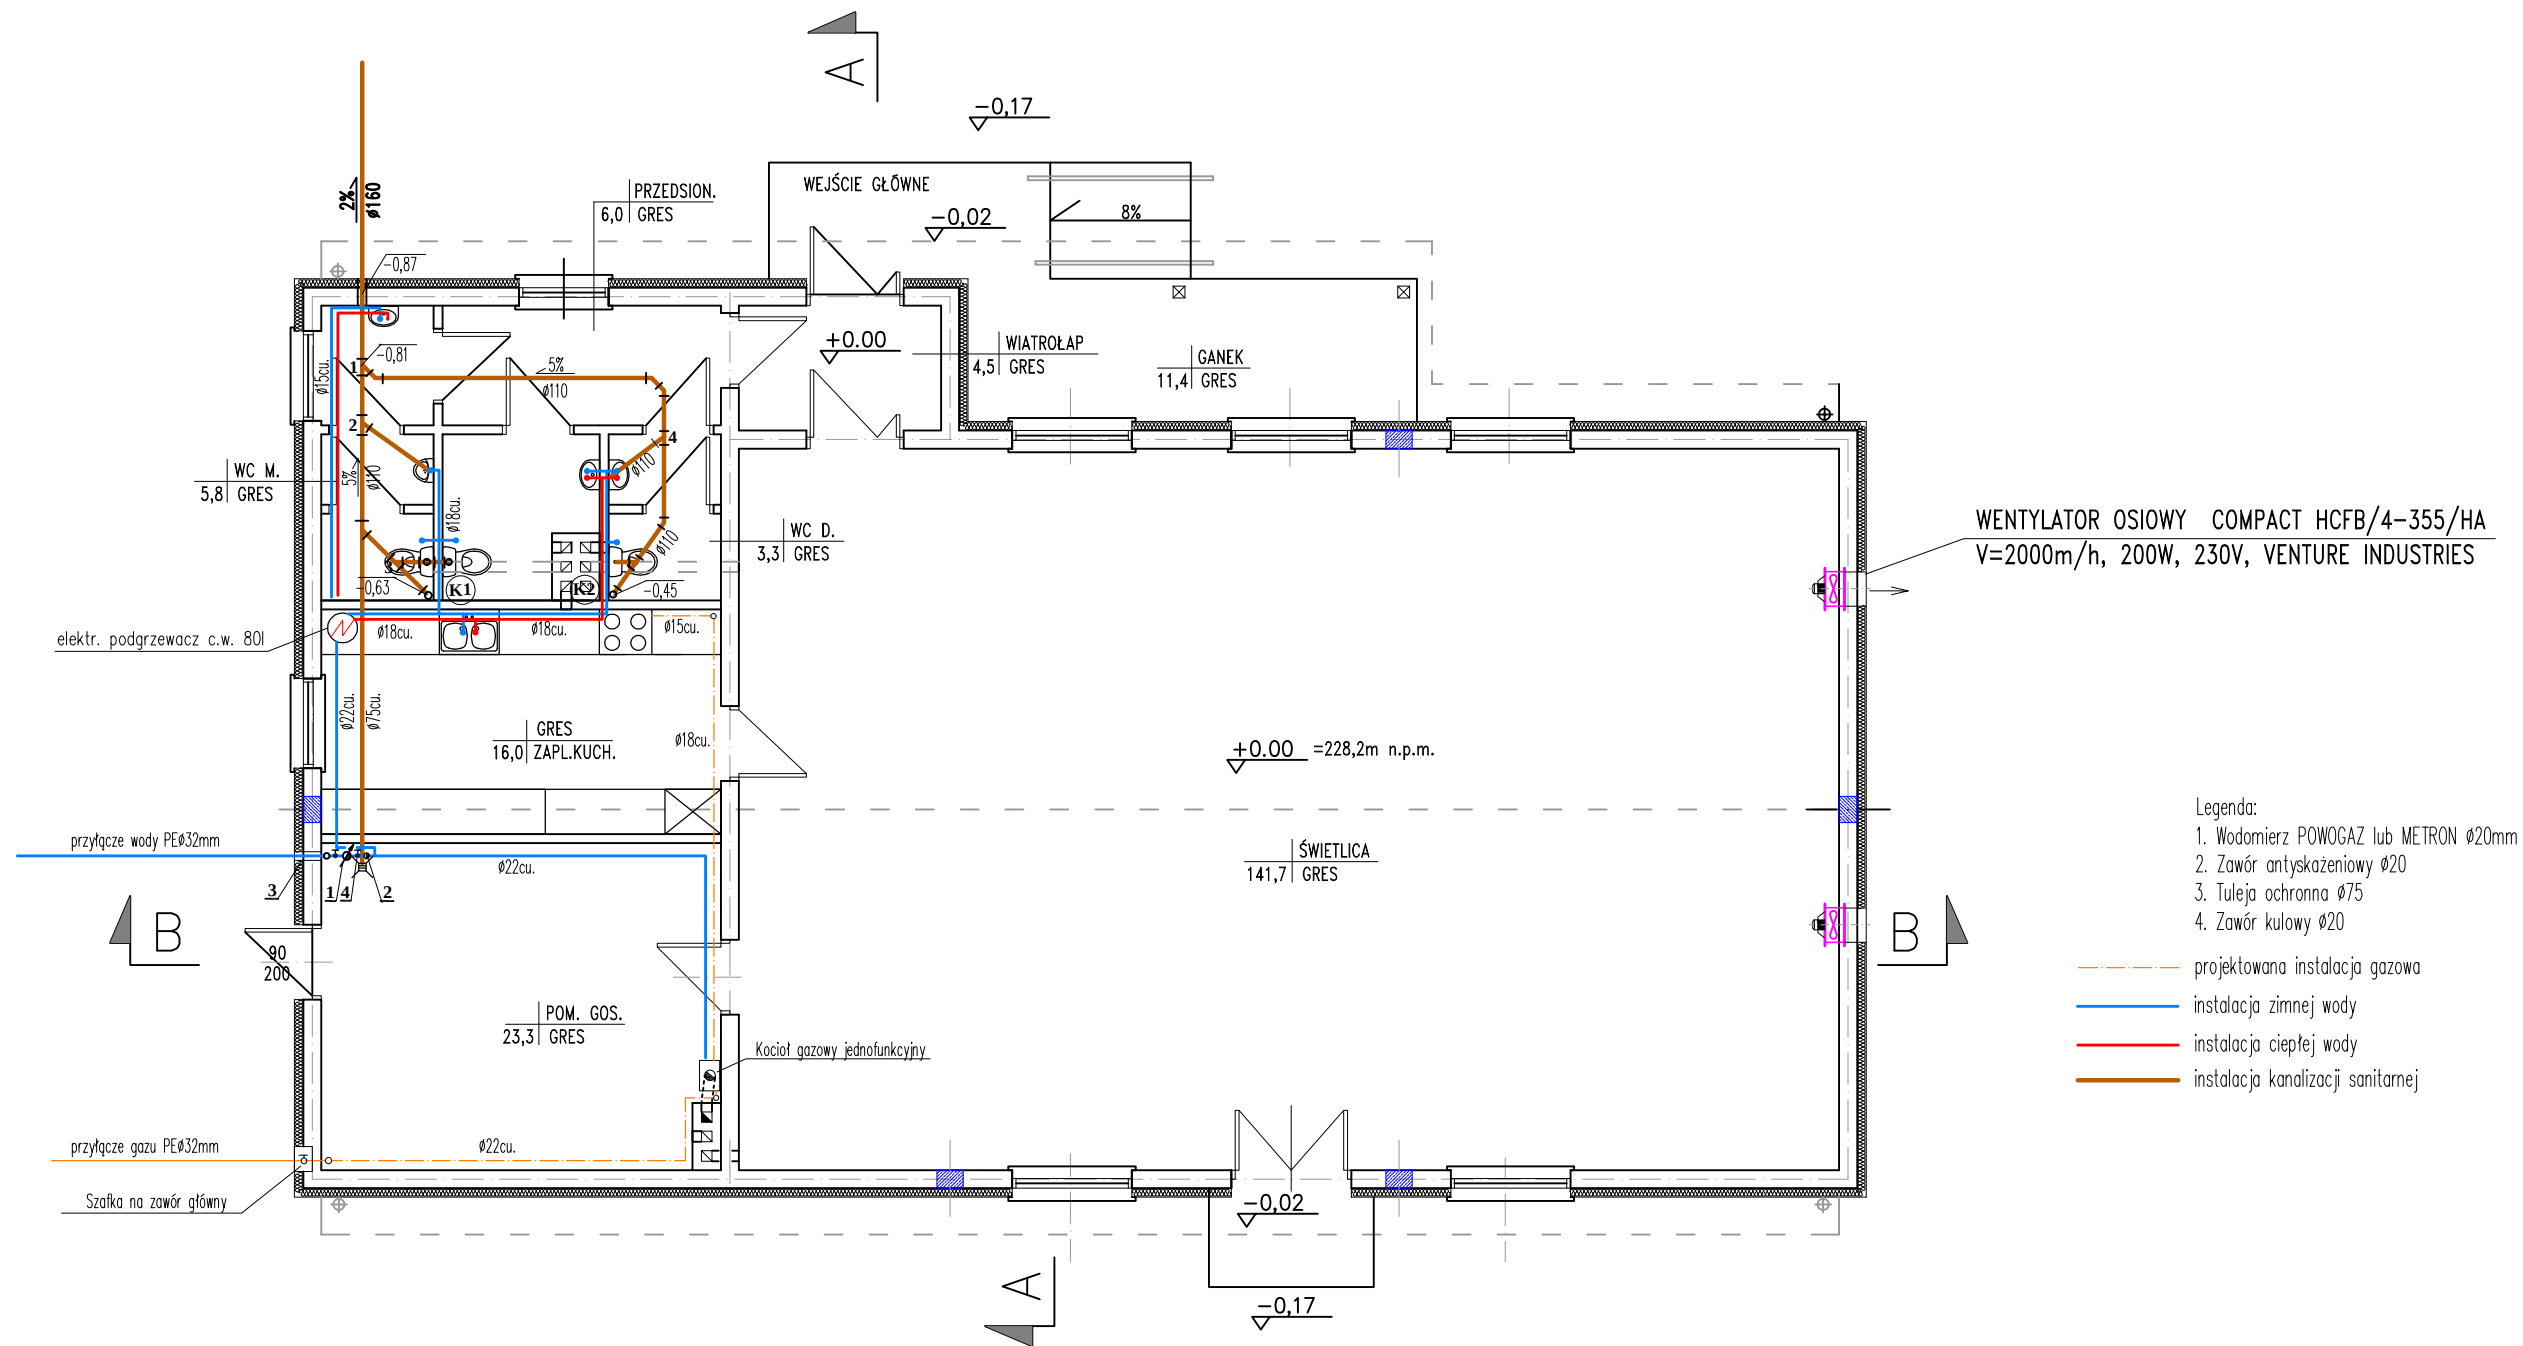

OBIEKT/ ADRES	ŚWIETLICA WIEJSKA-BORÓW DZ. NR 36 Gm. DOBROMIERZ	PROJ. BUD.
		06.2011r
NAZWA RYS.	RZUT PRZYZIEMIĄ – INSTALACJE WOD-KAN I GAZ	1:100
PROJEKTOWAŁ	inż. Stefan Augustyn upr. nr Kn 178/72 w specjalności sieci i instalacje sanitarne	1s