
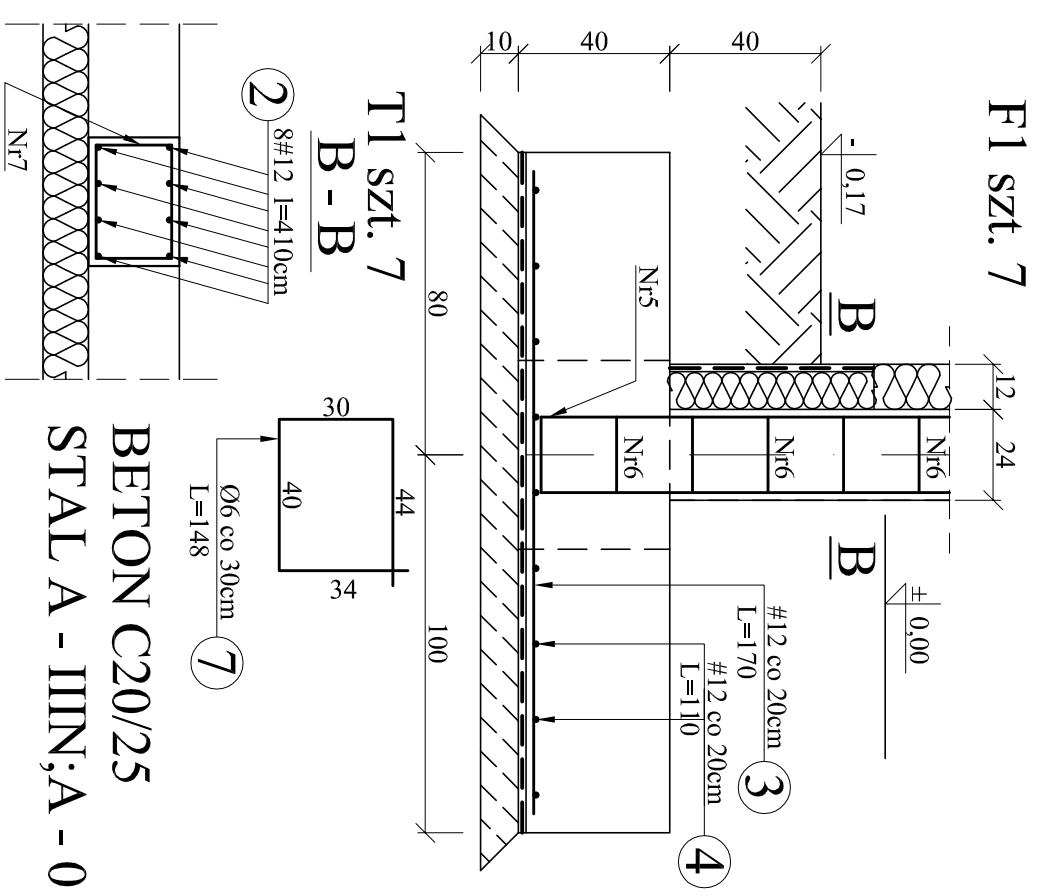
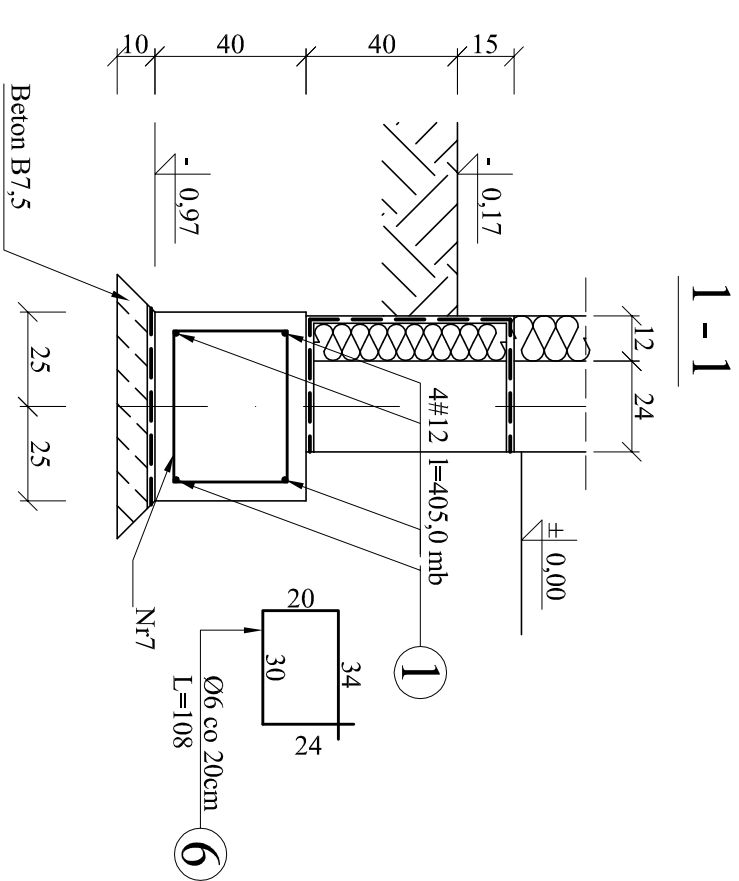


RZUT ŁAW FUNDAMENTOWYCH

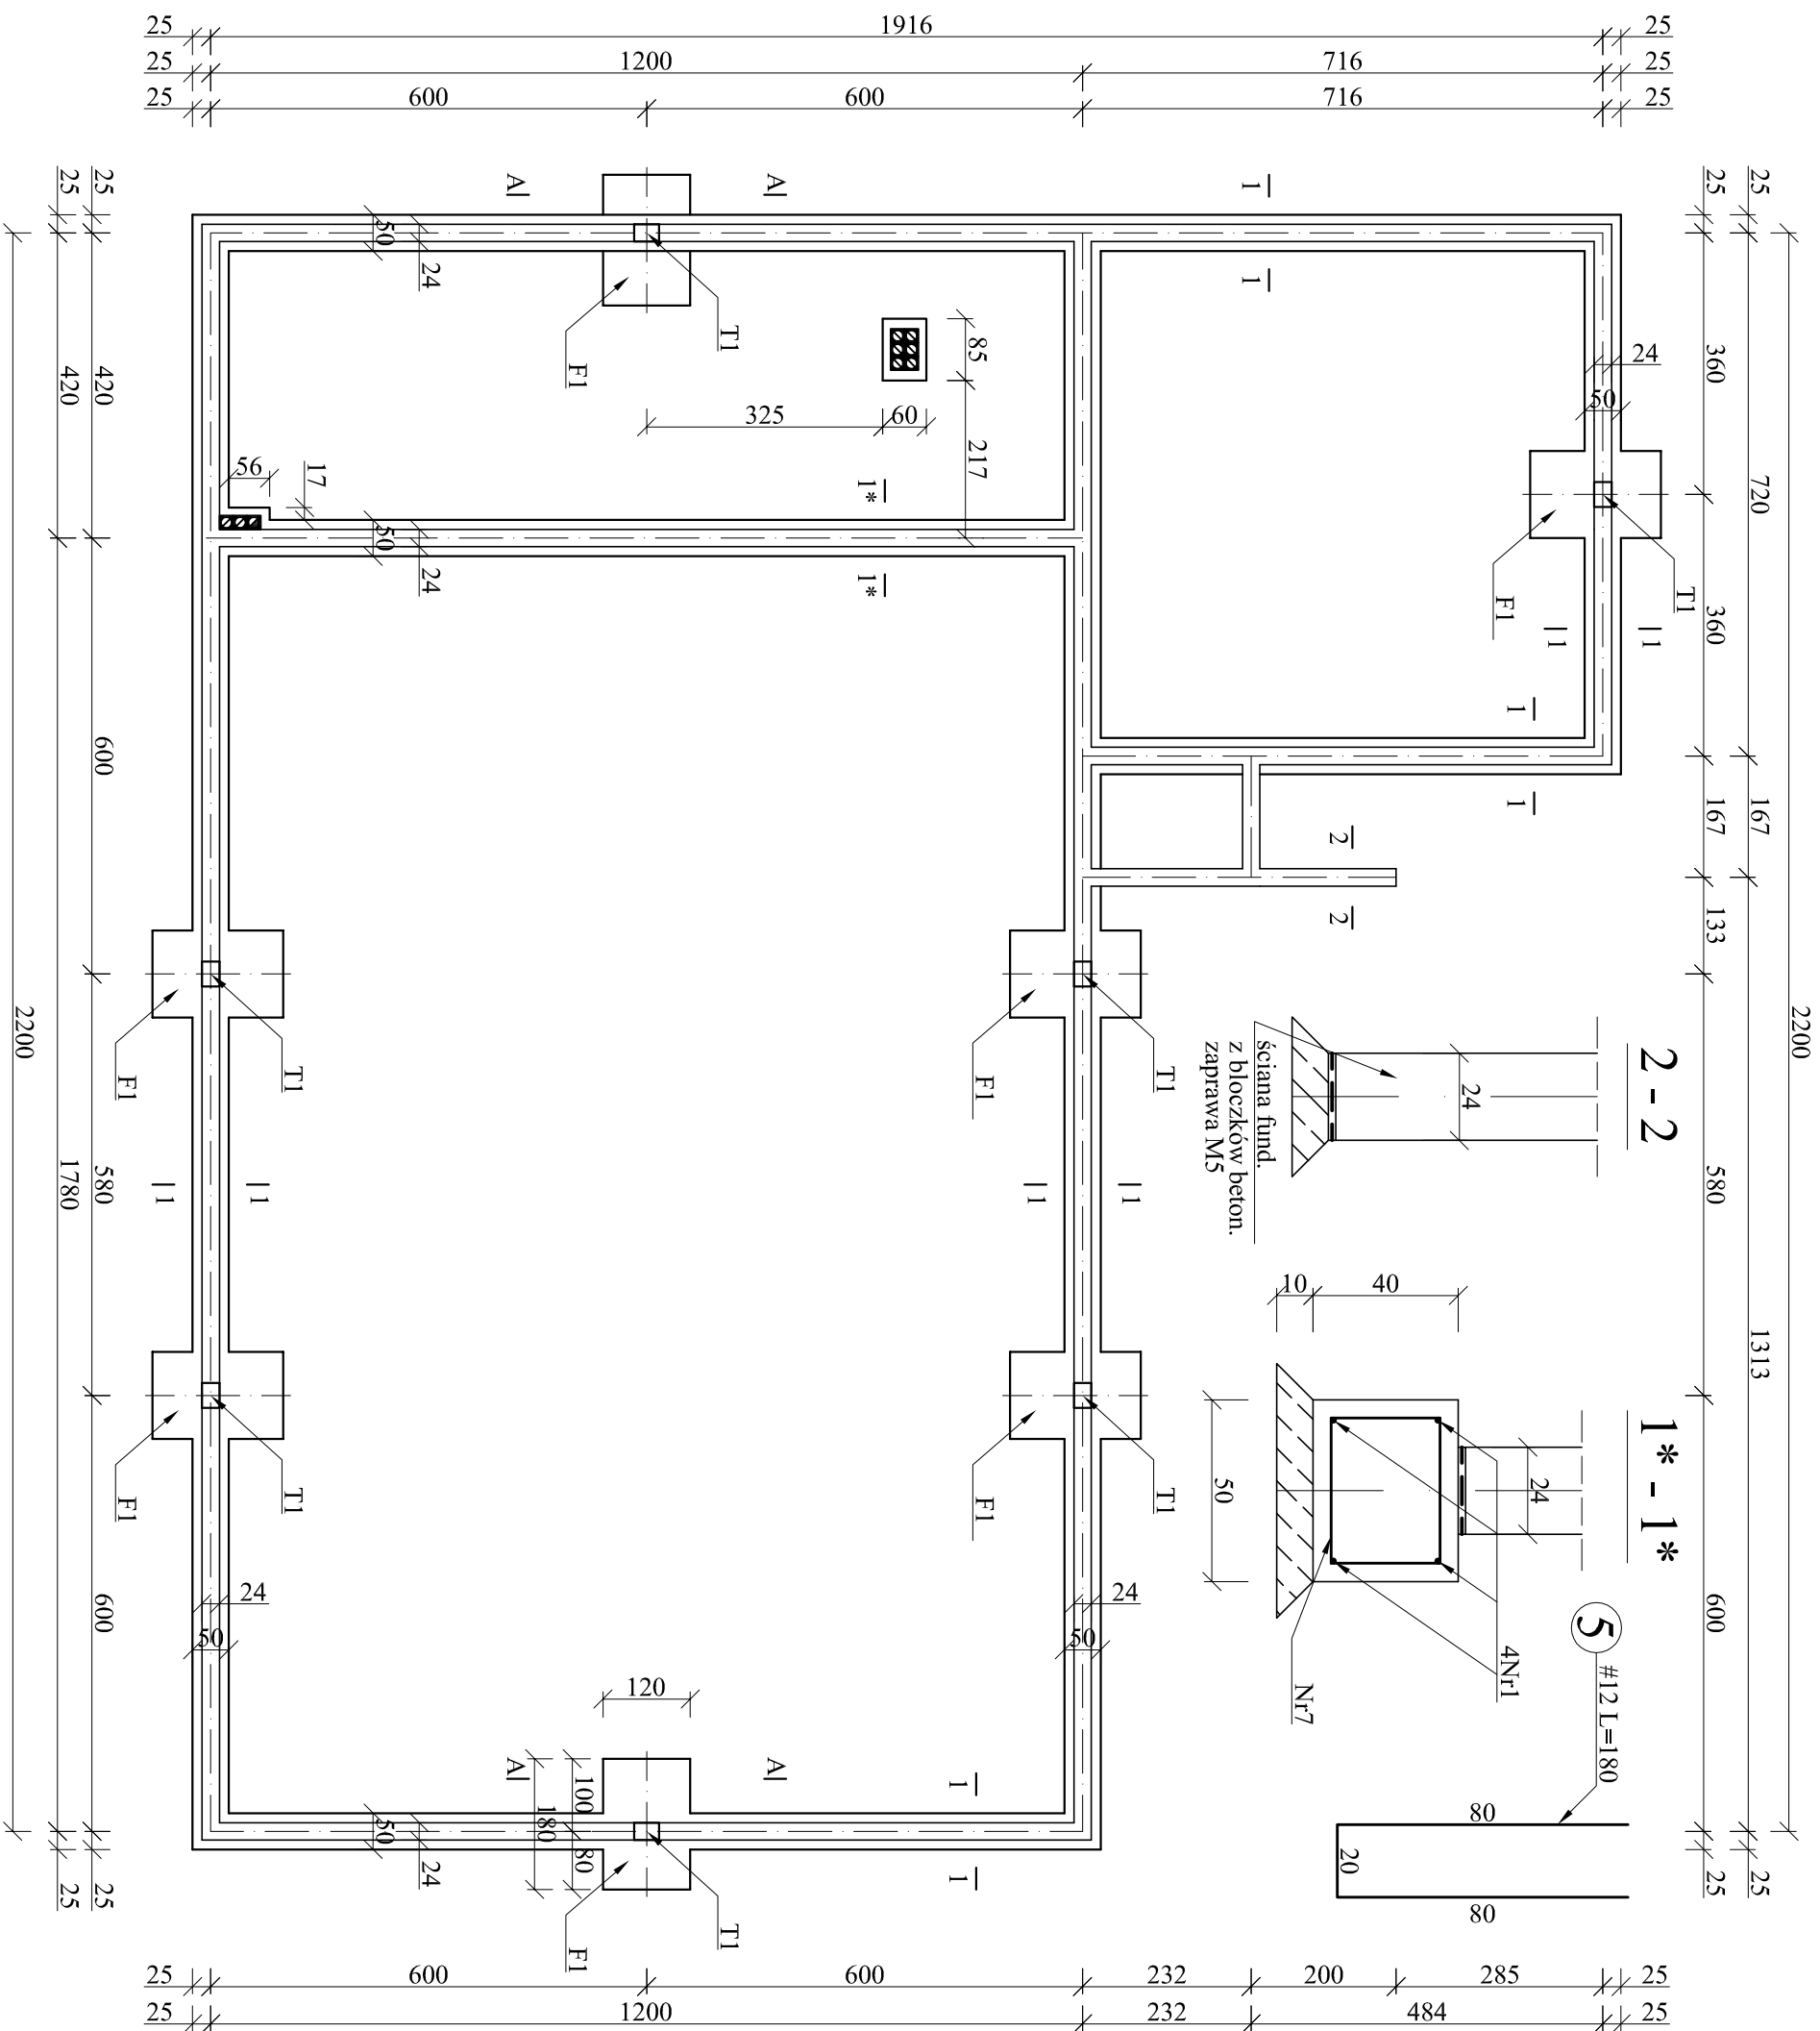

Obiekt	ŚWIETLICA WIEJSKA W KŁACZYNIIE		
Adres	w. Kłaczyna dz. Nr 373/1, 373/2		
Investor	GMINA DOBROMIERZ	BUDOW.	
	58-170 Dobromierz ul. Plac Wolności 24	06.2011r	
Tytuł rys.	RZUT ŁAW FUNDAMENTOWYCH		1:100/20
Projektant	Mgr inż. Andrzej Mach		NR. RYS.
			1K
	UAN-VI-F/3/65/90 UAN VI-F/3/77/87		