


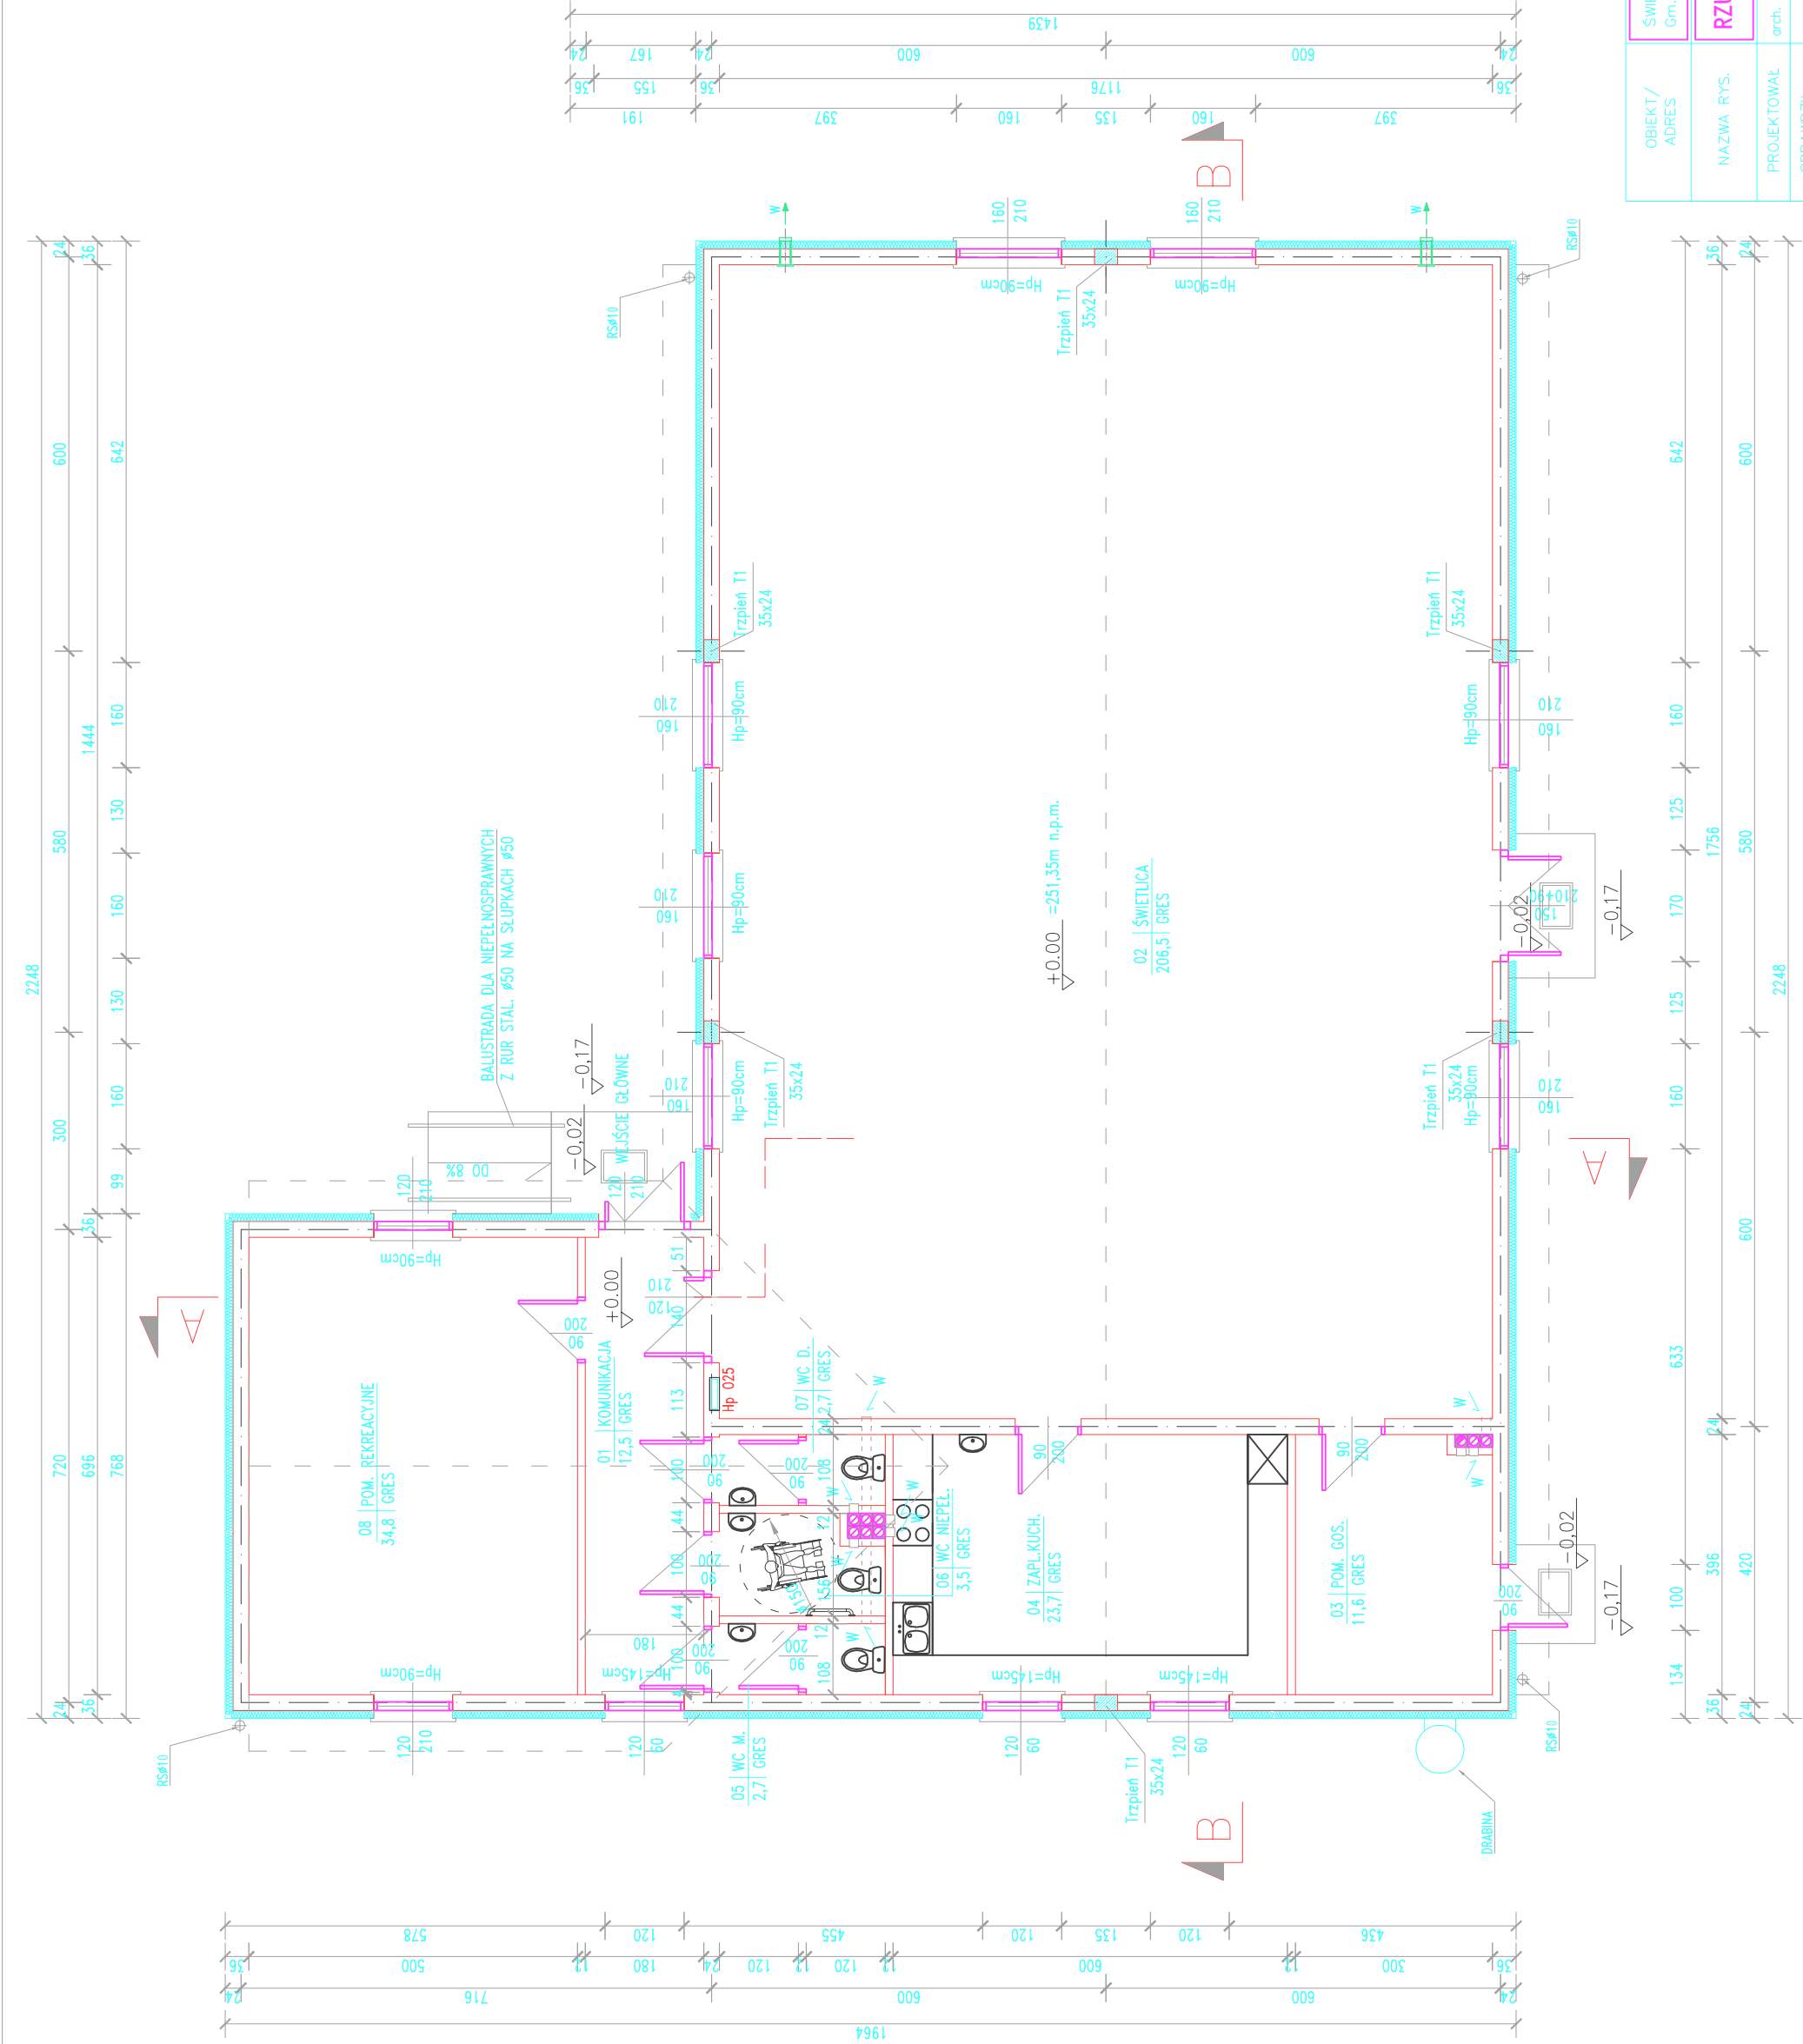

OBIEKT / ADRES	SWIETLICA WIEJSKA – KŁACZYNA DZ. NR 373/2, 373/1 Gm. DOBROMIERZ		PROJ. BUD. 07.2011r
NAZWA RYS.	RZUT PRZYZIEMIA 1:100		1:100
PROJEKTOWAŁ	arch. KRZYSZTOF J. CHAMIELEC nr.ew. 33/88/Lw		2A
SPRAWDZIŁ	arch. ZOFIA CHAMIELEC nr.ew. 1889/88		
WSTĘPKIE PRAWA ZASTRZEŻENIE. Kopiowanie i rozpowszechnianie bez zezwolenia projektanta jest FRAKWIIE ZABRONIONE.			