



RZUT PRZYZIEMIĄ - KONSTRUKCJA

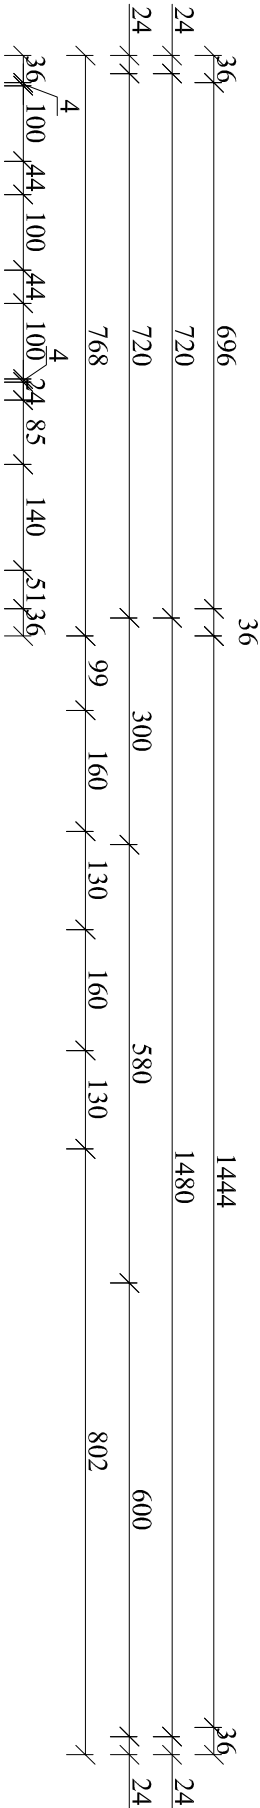


W-1

skala 1:20

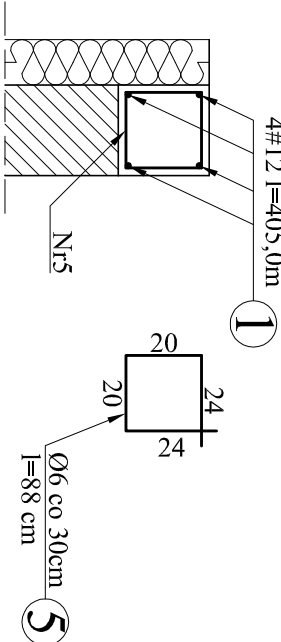


Nadproża N1, N2, N3

skala 1:20

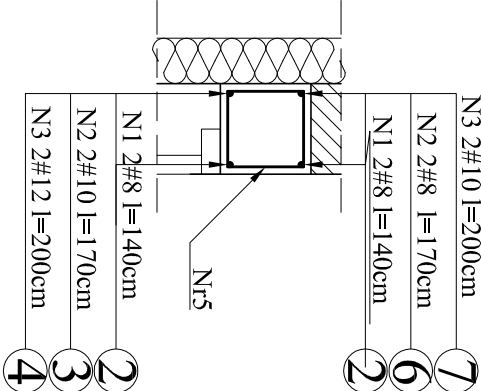

BETON C20/25 STAL A - IIIIN;A - 0

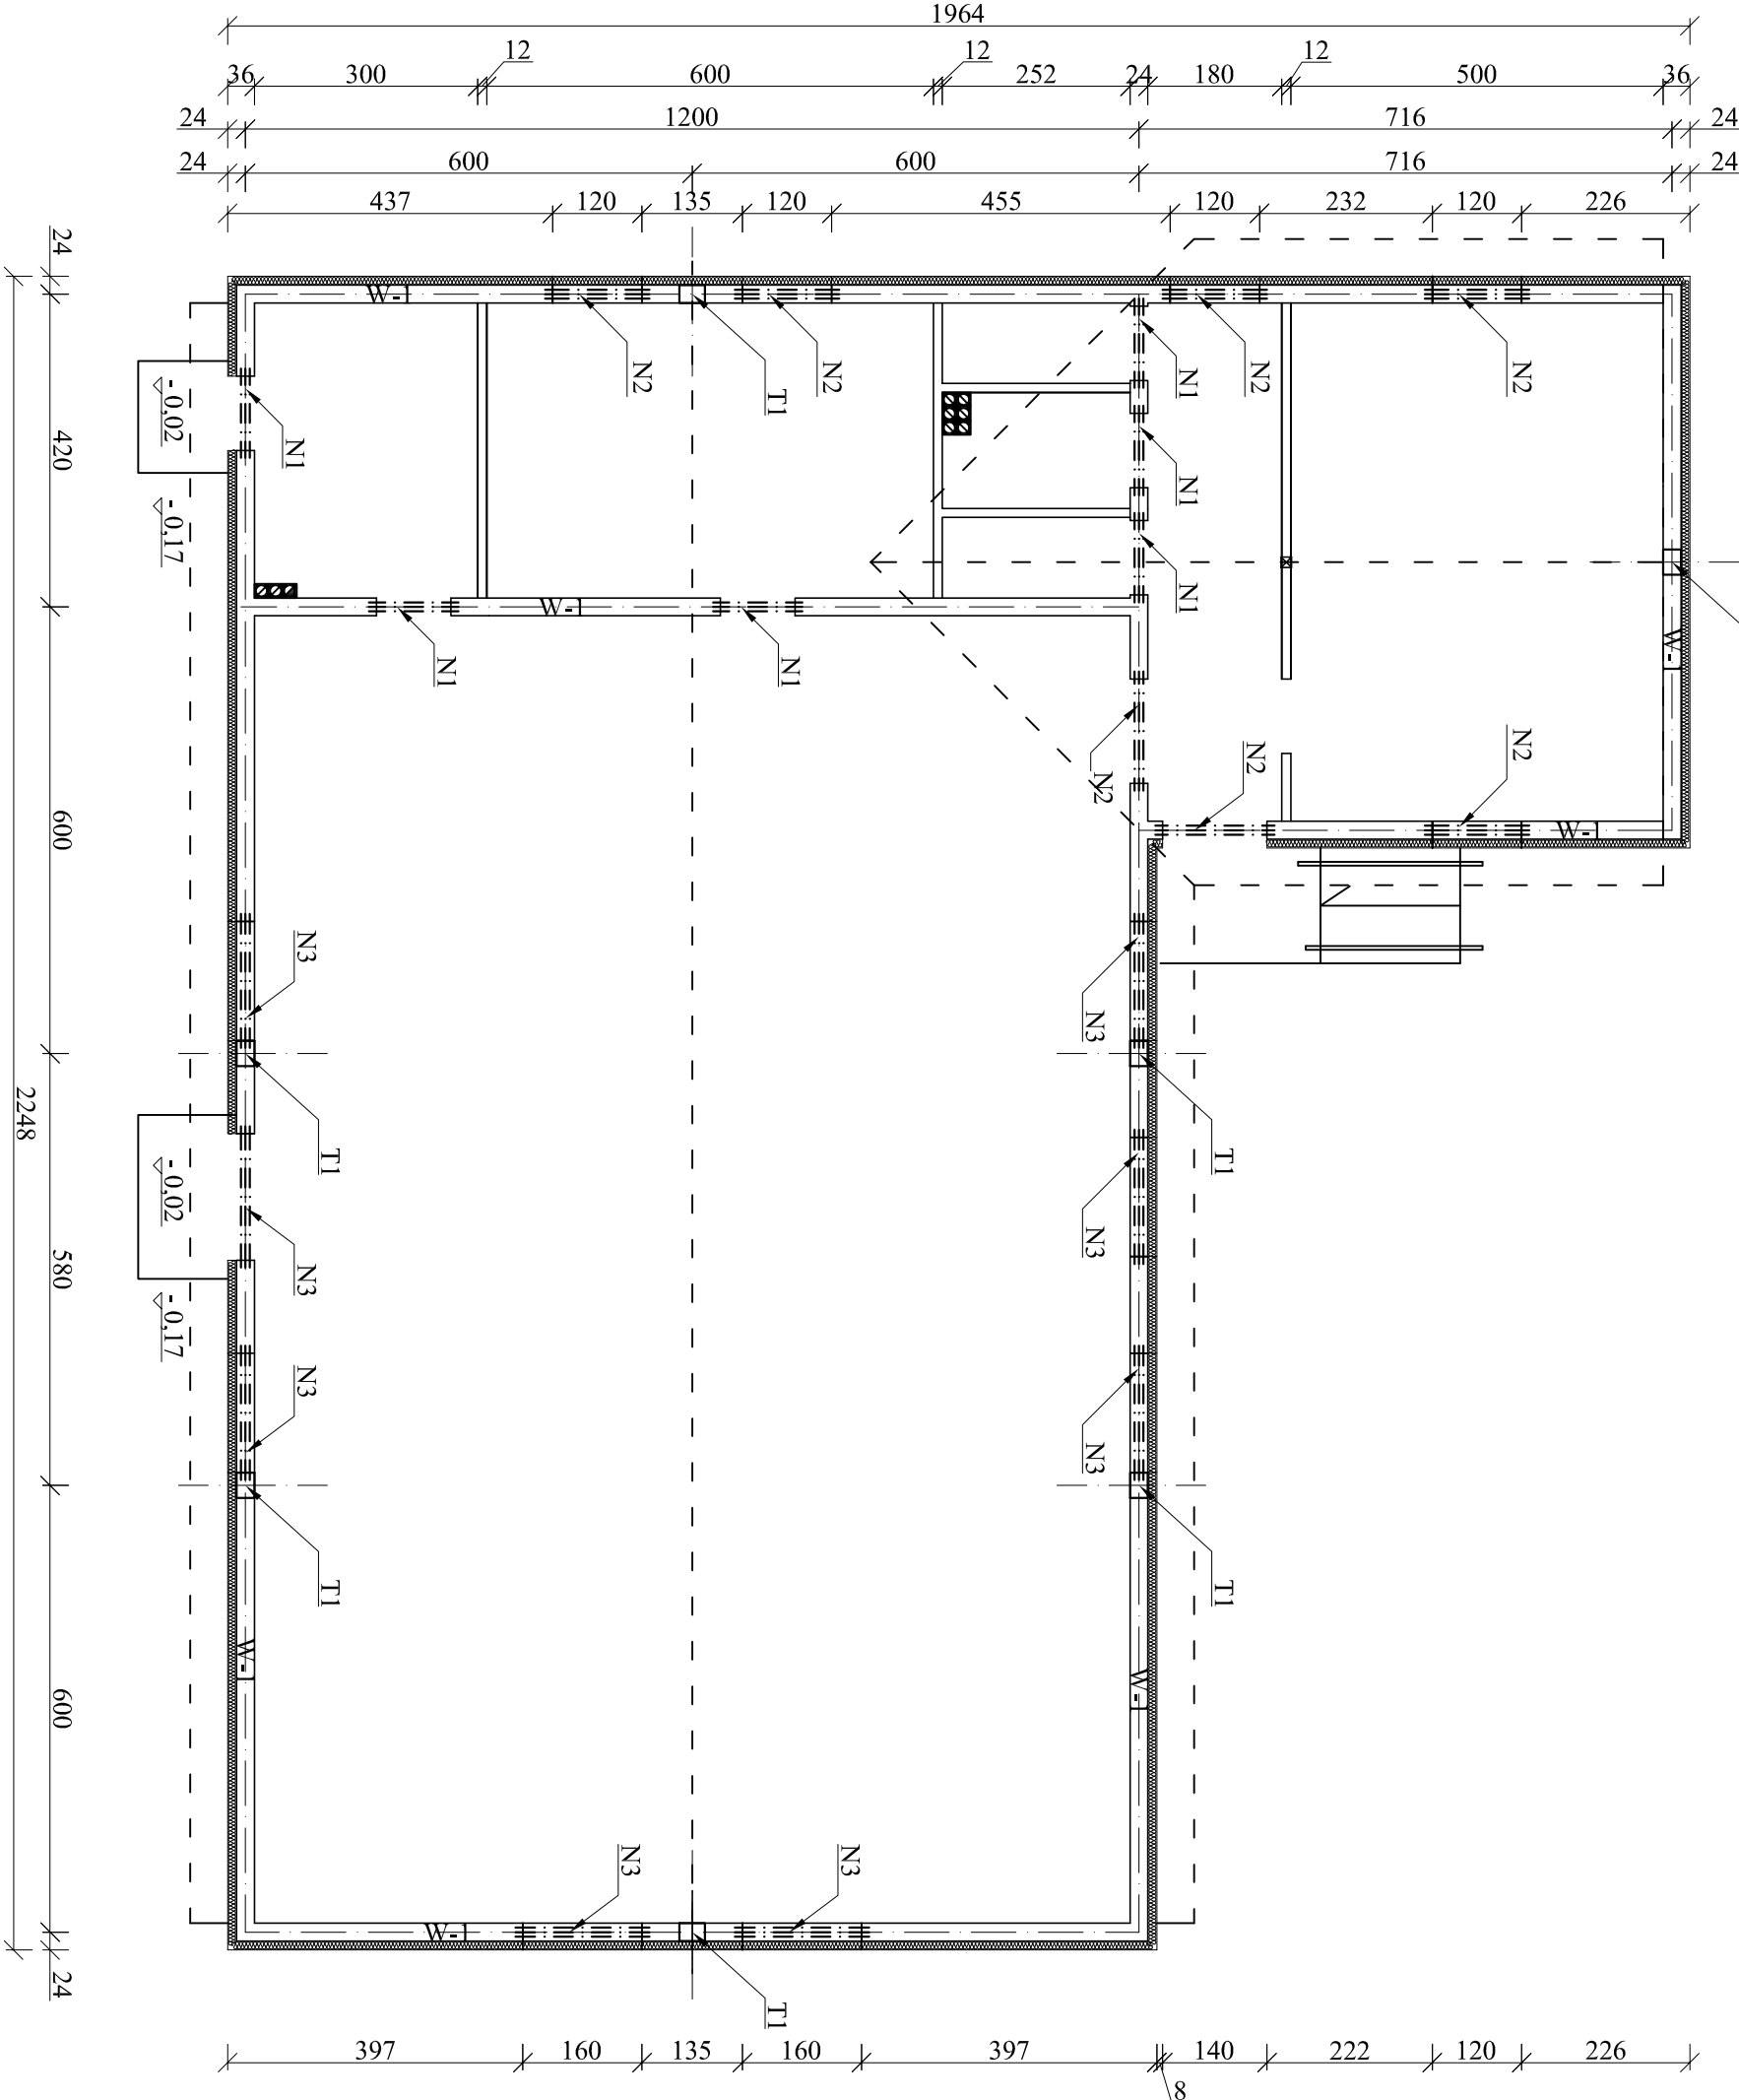

Obiekt	ŚWIETLICA WIEJSKA W KŁACZYNIĘ		
Adres	w. Kłaczyna dz. Nr 373/1, 373/2		
Investor	GMINA DOBROMIERZ	BUDOW.	
Tytuł rys.	58-170 Dobromierz ul. Plac Wolności 24	06.2011r	
Projektant	RZUT PRZYZIEMIĄ - KONSTRUKCJA	1.100/20	
	Mgr inż. Andrzej Mach	NR. RYS.	
	UAN-VI-F/3/65/90 UAN VI-F/3/7/87	2K	