



RZUT MONTAŻOWY DACHU

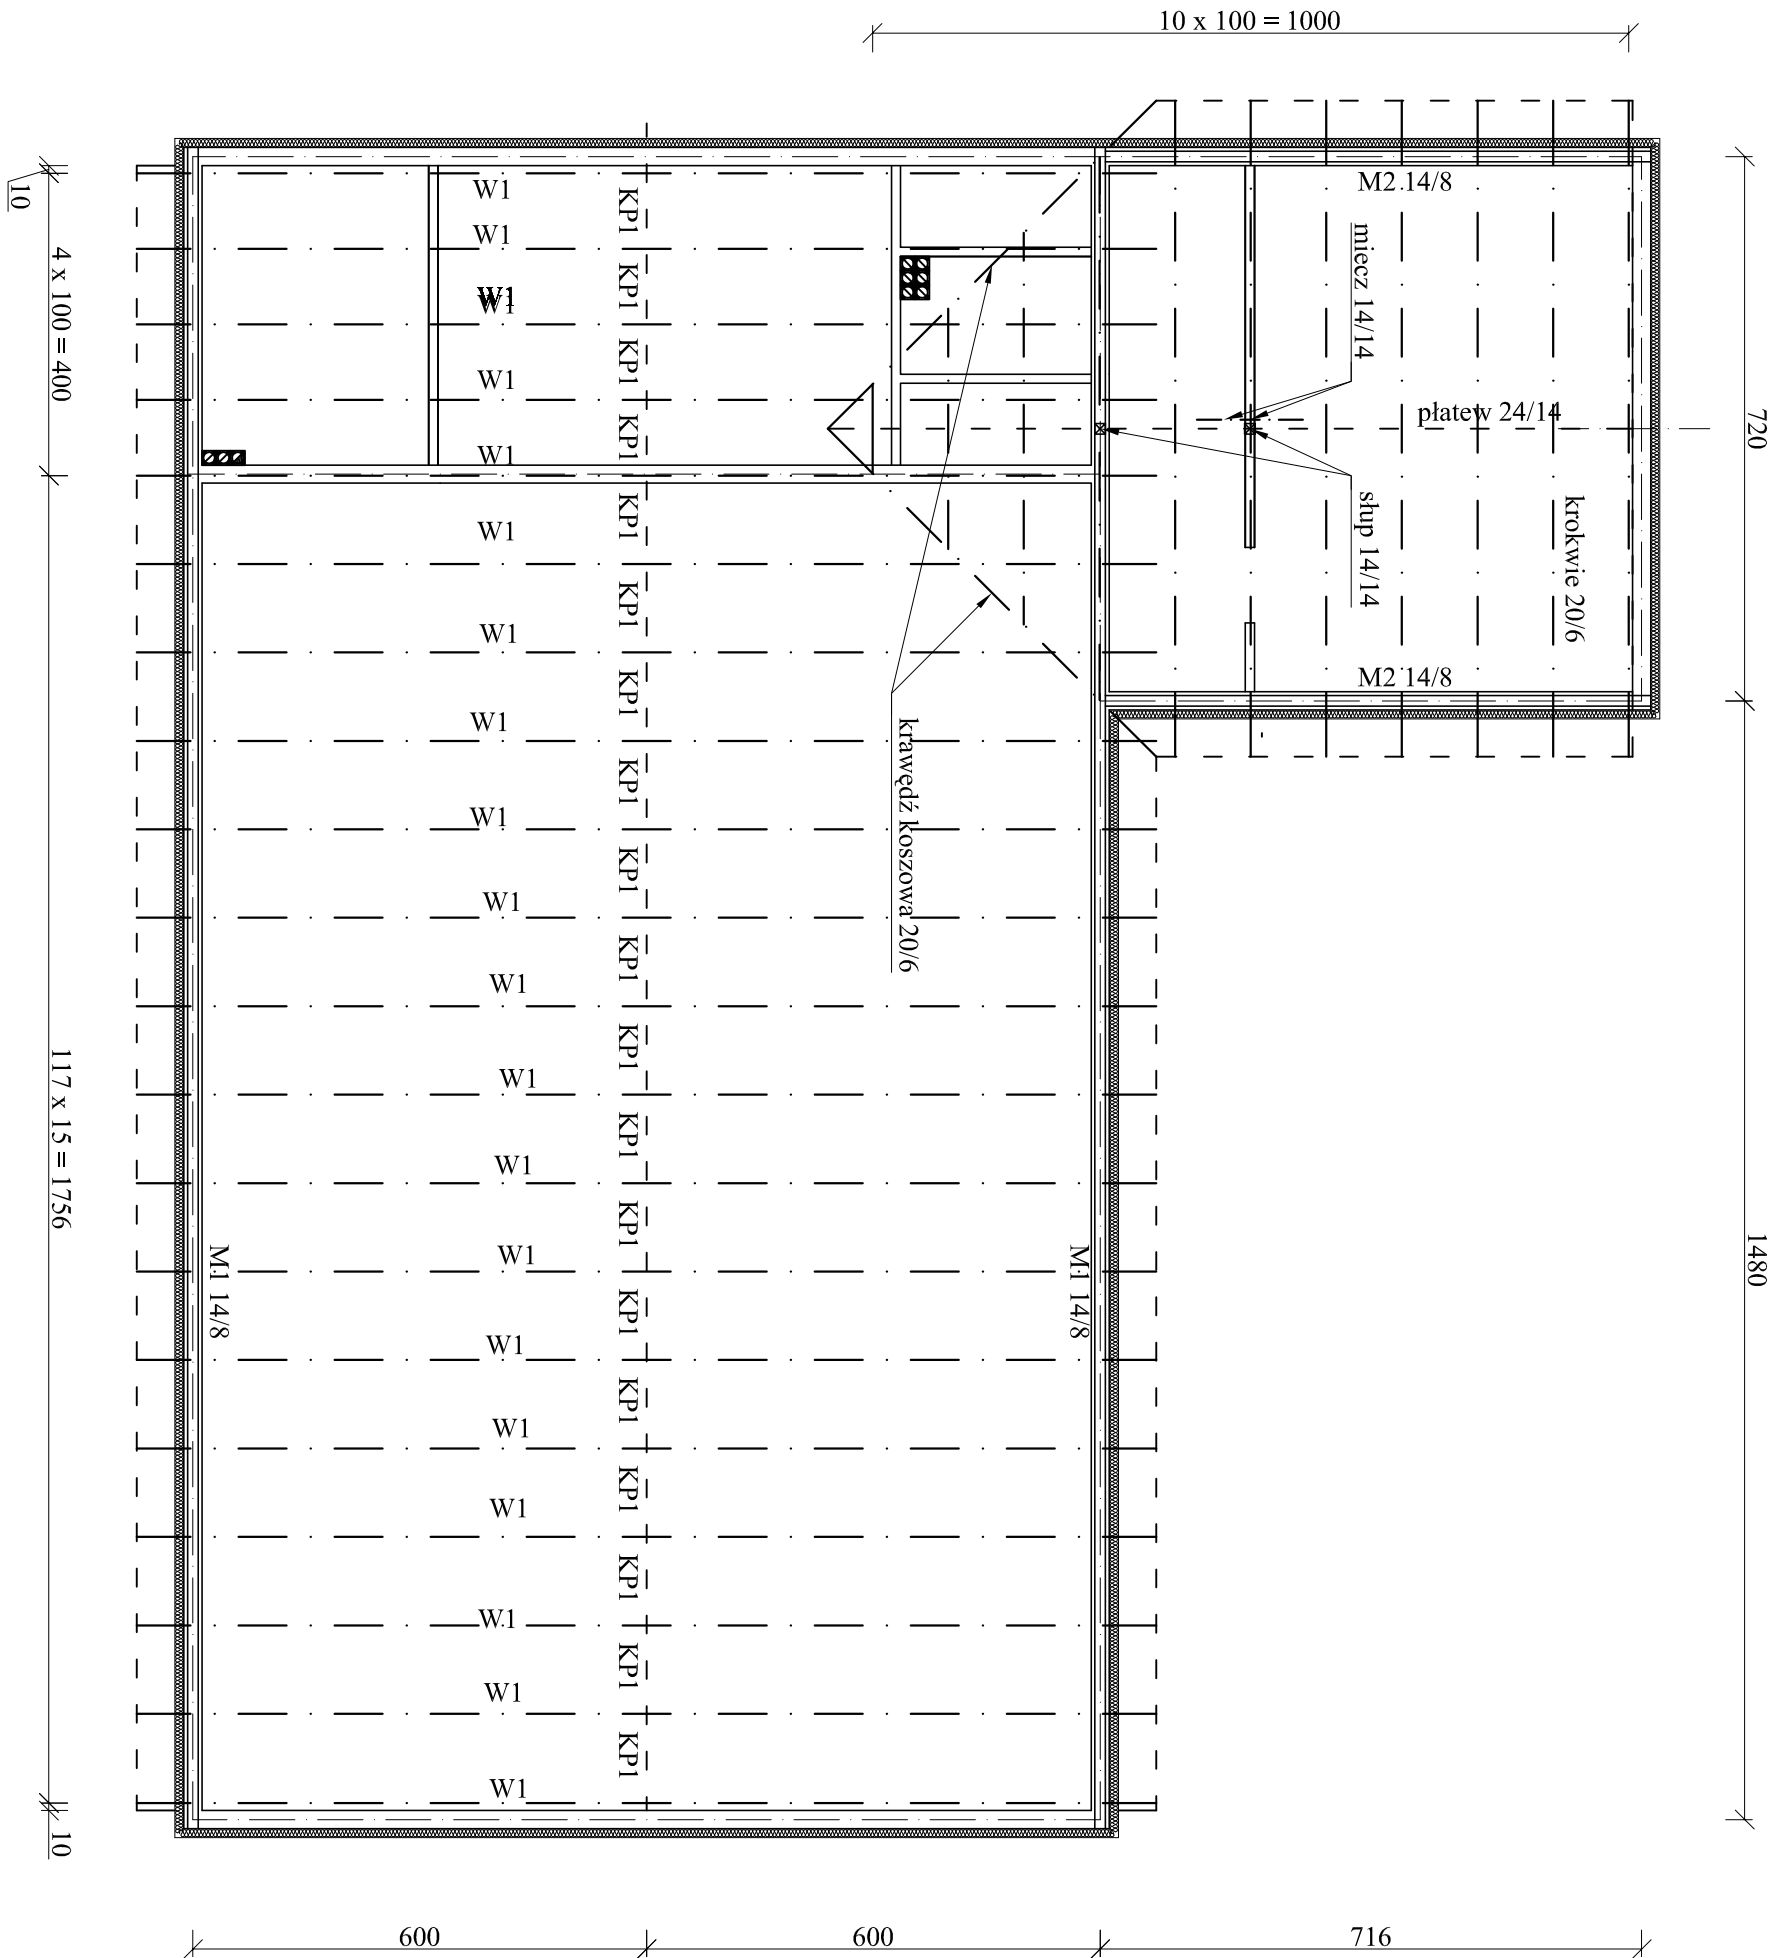

KP1 szt. 19

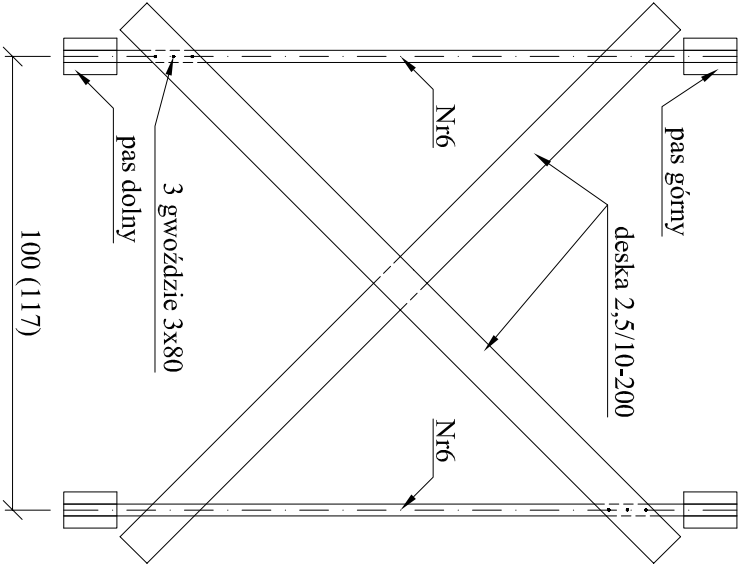

Uwaga:
Dźwigar deskowy według projektu wykonawczego.

DREWNO IGLASTE C30

Obiekt	ŚWIETLICA WIEJSKA W KŁACZYNI		
Adres	w. Kłaczyna dz. Nr 373/1, 373/2		
Inwestor	GMINA DOBROMIERZ	BUDOW.	
	58-170 Dobromierz ul. Plac Wolności 24	06.2011r	
Tytuł rys.	RZUT MONTAŻOWY DACHU	1:100/20	
Projektant	Mgr inż. Andrzej Mach	NR: RYS.	
	UAN-VI-F/3/65/90 UAN VI-F/3/7/87	3K	