



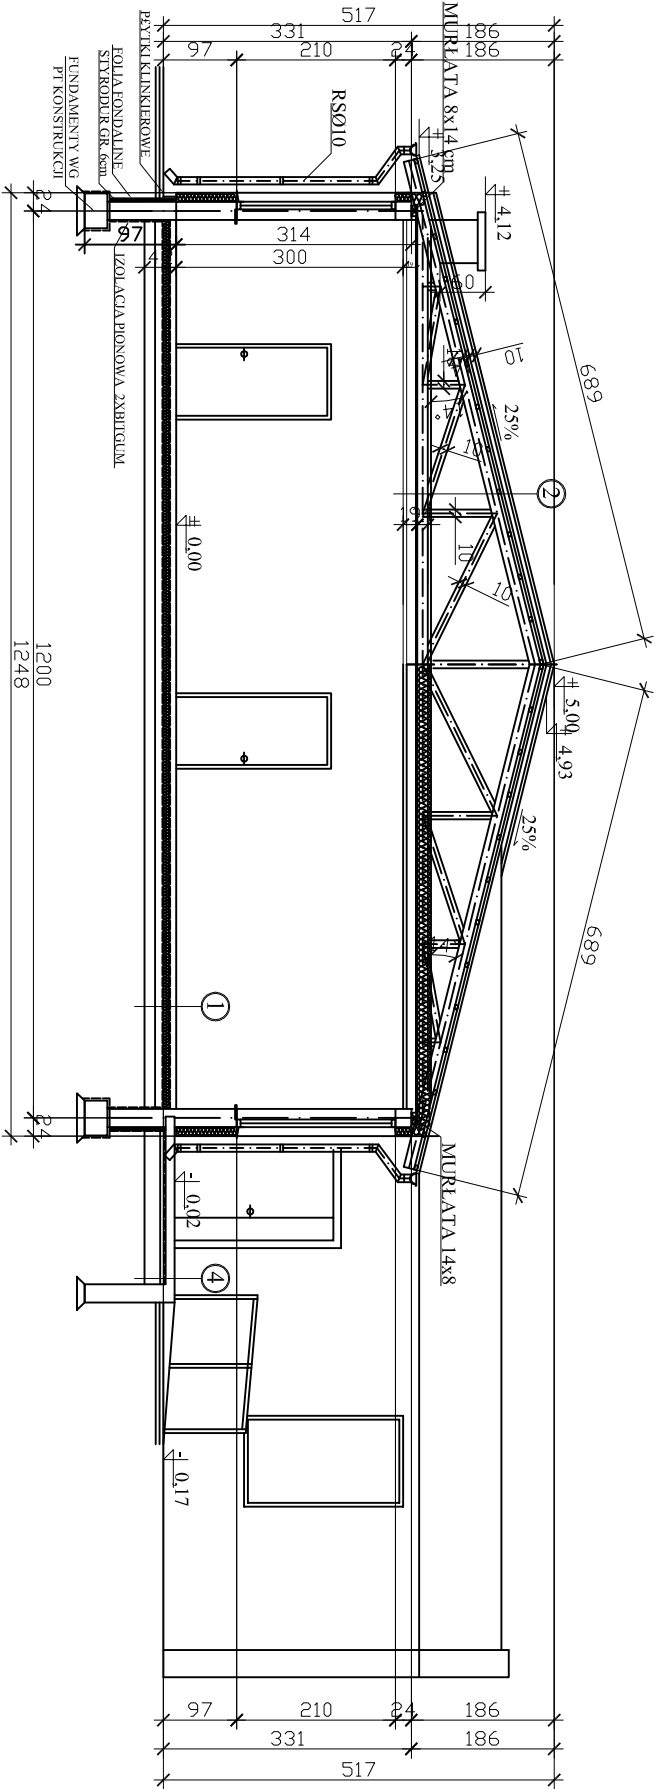

- 1
- PODŁOGA NA GRUNCIE - WARSTWY
- | | |
|---|---|
| 1 | PŁYTKI GRESOWE LUB PCV |
| 2 | POSADZKA BET. ZATARTA NA GŁADKO GR. 5cm |
| 3 | FOLIA PE - IZOLACJA PRZECIWPOŚLIZGOWA |
| 4 | STYROPIAN TWARDY GR. 10 cm |
| 5 | FOLIA PE |
| 6 | POSADZKA BETONOWA - 10cm |
| 7 | PODSYPKA PIASKOWA - 15cm |
| 8 | GRUNT RODZIMY |

- 2
- WARSTWY DACHU
- | | |
|---|------------------------------------|
| 1 | BLACHODACHÓWKA |
| 2 | ŁĄTY DREW. 6x4 cm |
| 3 | DZWIGAR KRATOWY DESKOWY |
| 4 | WELON Z WELNY MINERALNEJ 15+10cm |
| 5 | FOLIA PE - PAROIZOLACJA |
| 6 | DESKOWANIE AZUROWE GR. 2.5cm |
| 7 | SUFIT PODWIESZANY RASTROWY 60x60cm |

- 3
- WARSTWY DACHU
- | | |
|---|--------------------------------------|
| 1 | BLACHODACHÓWKA |
| 2 | ŁĄTY DREW. 6x4 cm |
| 3 | KROKIEW 16x6 cm |
| 4 | WELNA MINERALNA 15cm |
| 5 | FOLIA PE - PAROIZOLACJA |
| 6 | DESKOWANIE AZUROWE GR. 2.5cm |
| 7 | SUFIT PODWIESZANY Z PŁYT g-k |
| | NA RUSZCIE STAŁOWYM + 5cm STYROPIANU |

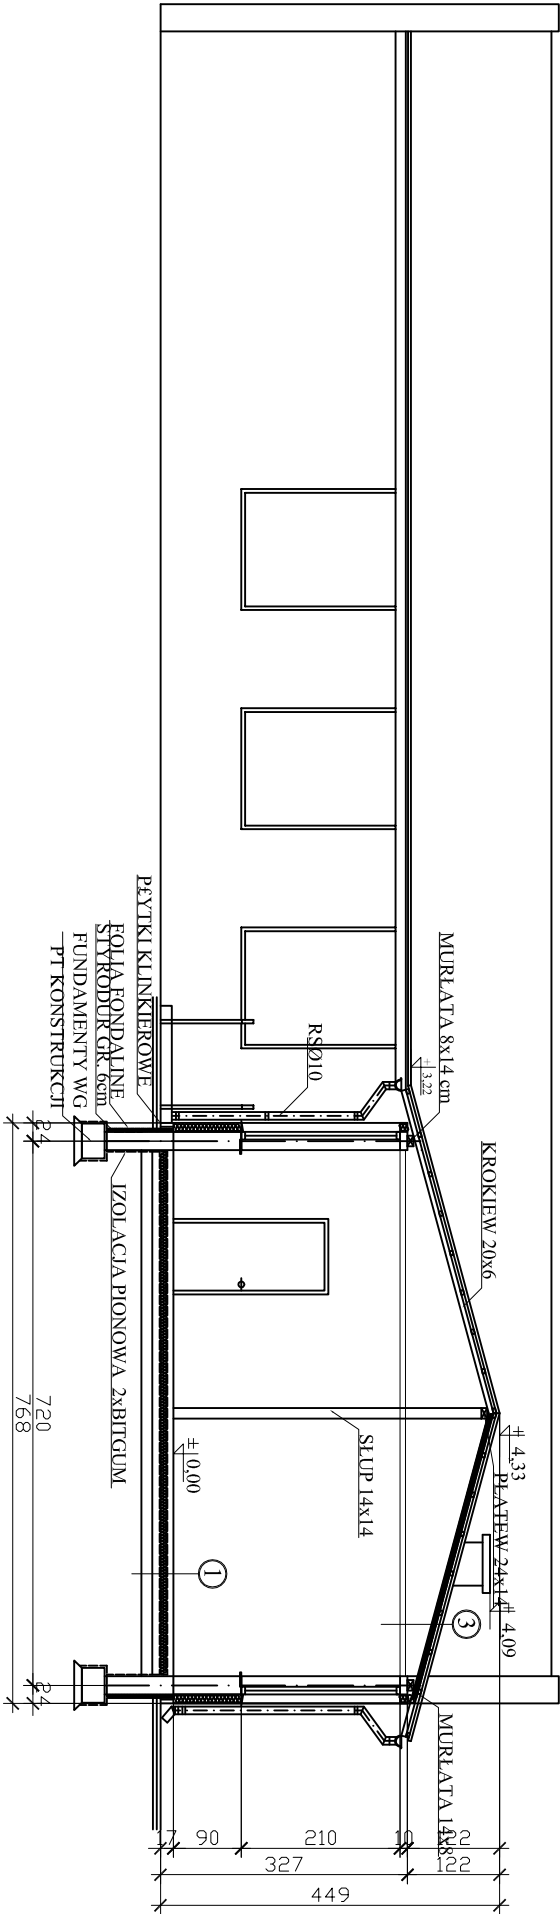

- 4
- PODŁOGA NA GRUNCIE - WARSTWY
- | | |
|---|-----------------------------|
| 1 | PŁYTKI GRESOWE MROZOODPORNE |
| 2 | ANTYPOŚLIZGOWE GR. 2,0cm |
| 3 | PŁYTA ŻELBETOWA GR. 10,0cm |
| 4 | FOLIA PE |
| 5 | CHUDY BETON - GR. 5,0cm |
| 6 | PODSYPKA PIASKOWA - 15cm |
| | GRUNT RODZIMY |

Obiekt	ŚWIETLICA WIEJSKA		
Adres	w. Kieczyna dz. Nr 373/1, 373/2 gm. Dobromierz		
Investor	GMINA DOBROMIERZ	BUDOW.	
	58-170 Dobromierz ul. Plac Wolności 24	06.2011r	
Tytuł rys.	PRZEKRÓJ A-A i B-B	1:100	
Projektant	Arch. K.J. Charnielec 33/88/Lw	NR. RYS.	
Sprawdził	Arch. Z. Charnielec 1889/88	4A	