
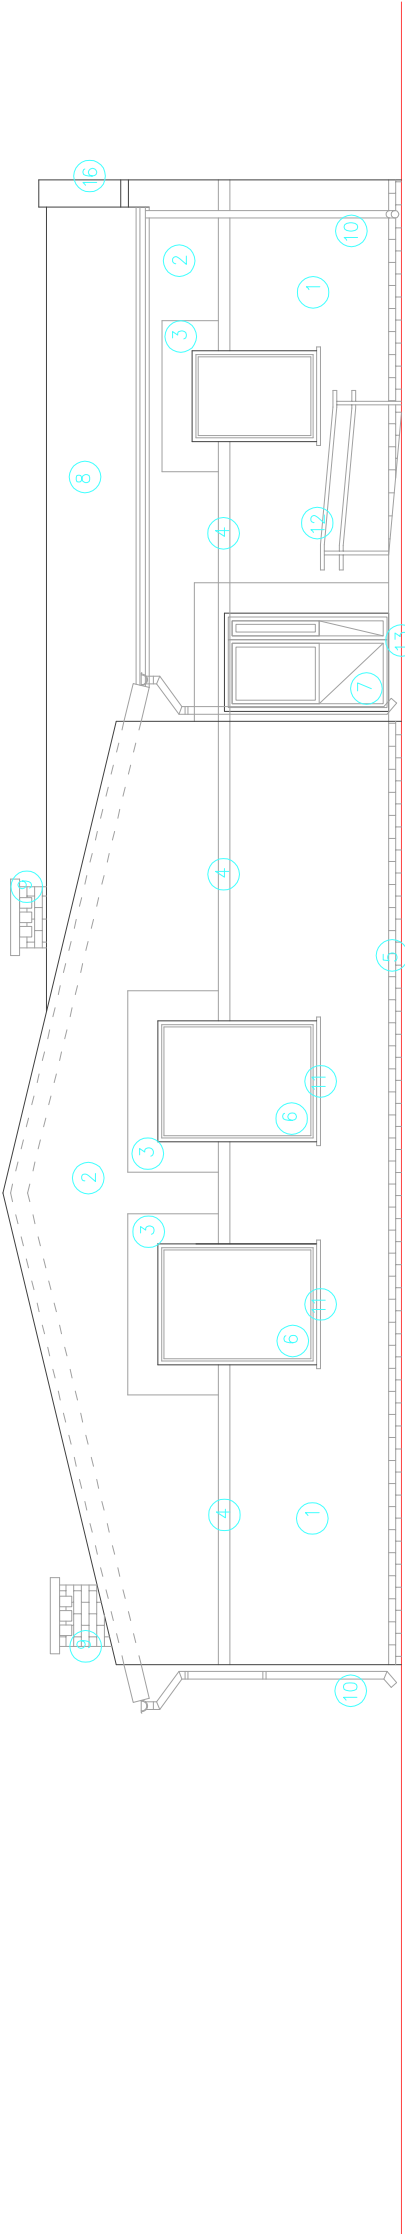


KOLORYSTYKA ELEWACJI :

- 1
- TYNK CIENKOWARSTWOWY "BARANEK" GR. 0,2cm
LUB TYNK WAPIENNY KOLOR JASNY PIASKOWY
- 2
- TYNK CIENKOWARSTWOWY "BARANEK" GR. 0,2cm
LUB TYNK WAPIENNY KOLOR CIEMNY PIASKOWY
- 3
- OPASKI OKIENNE
TYNK CIENKOWARSTWOWY "BARANEK" GR. 0,2cm
LUB TYNK WAPIENNY KOLOR POPIELATY
- 4
- PASEK PODZIAŁU ELEWACJI
TYNK CIENKOWARSTWOWY "BARANEK" GR. 0,2cm
LUB TYNK WAPIENNY KOLOR GRAFITOWY (CIEMNY POPIELATY)
- 5
- PŁYTKI ELEW. KLINKIEROWE
KOLOR – CZERWIŃ KLASYCZNA
- 6
- ŚLUSARKA "PCV" OKIENNA –
KOLOR BRĄZOWY LUB BIAŁY
- 7
- STOLARKA DRZWIOWA
KOLOR – GRAFITOWY (CIEMNY POPIELATY)
- 8
- BLACHODACHÓWKA – KOLOR CZERWIŃ KLASYCZNA
- 9
- PRZEWODY KOMINOWE OBUDOWANE PŁYTKAMI KLINKIER.
KOLOR – CZERWIŃ KLASYCZNA
- 10
- RYNNY I RURY SPIUSTOWE PCV
KOLOR POPIELATY
- 11
- PARAPETY ZEW. – PŁYTKI KLINKIER,
Z OKAPNIKIEM – KOLOR CZERWIŃ KLASYCZNA
- 12
- ELEM. STAŁ. BALUSTARDA (PORĘCZ 50mm)
MALOWANA – KOLOR CIEMNY POPIELATY
- 13
- PŁYTKI GRESOWE MROZOODPORNE ANTYPOŚLIZGOWE
KOLOR – CIEMNY POPIELATY
- 14
- SŁUPY, ELEM. DREW. – KOLOR BRĄZOWY
- 15
- ZADASZENIE NAD WEJŚCIEM Z POLIWEGLANU
W KONSTRUKCJI "AL" KOLOR GRAFITOWY
- 16
- OBROBKA BLACHARSKA – KOLOR POPIELATY

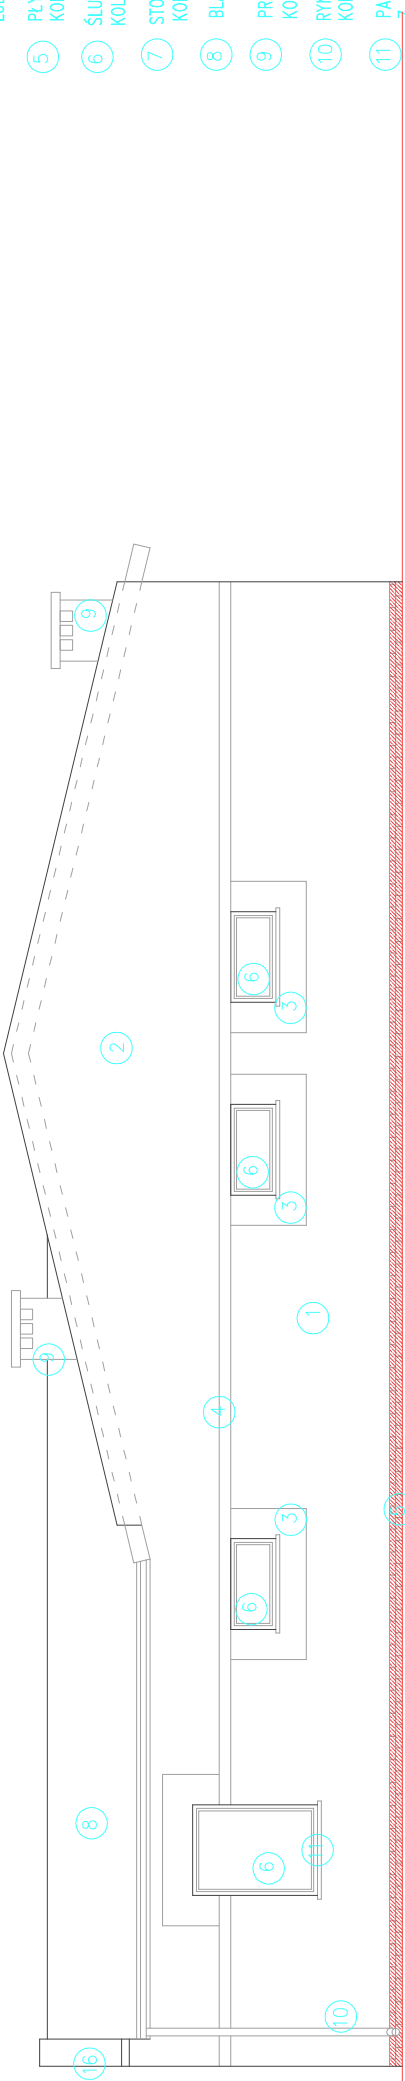

OBIEKT/ ADRES	ŚWIELICA WIEJSKA–KŁACZYNA DZ. NR 373/2, 373/1 Gm. DOBROMIERZ		PROJ. BUD. 07.2011r	
	ELEVACJA FRONTOWA I BOCZNA 1:100		1:100	
NAZWA RYS.	PROJEKTOWAŁ		arch. KRZYSZTOF J. CHAMELEC	
	SPRAWDZIŁ		arch. ZOFIA CHAMELEC nr.ew. 33/88/Lw	
WSTĘPNE PRACA ZASTRZEŻONE. Kopiowanie i rozpowszechnianie bez zezwolenia projektanta jest FRAKWE ZABRONIONE.		nr.ew. 33/88/Lw		5A