
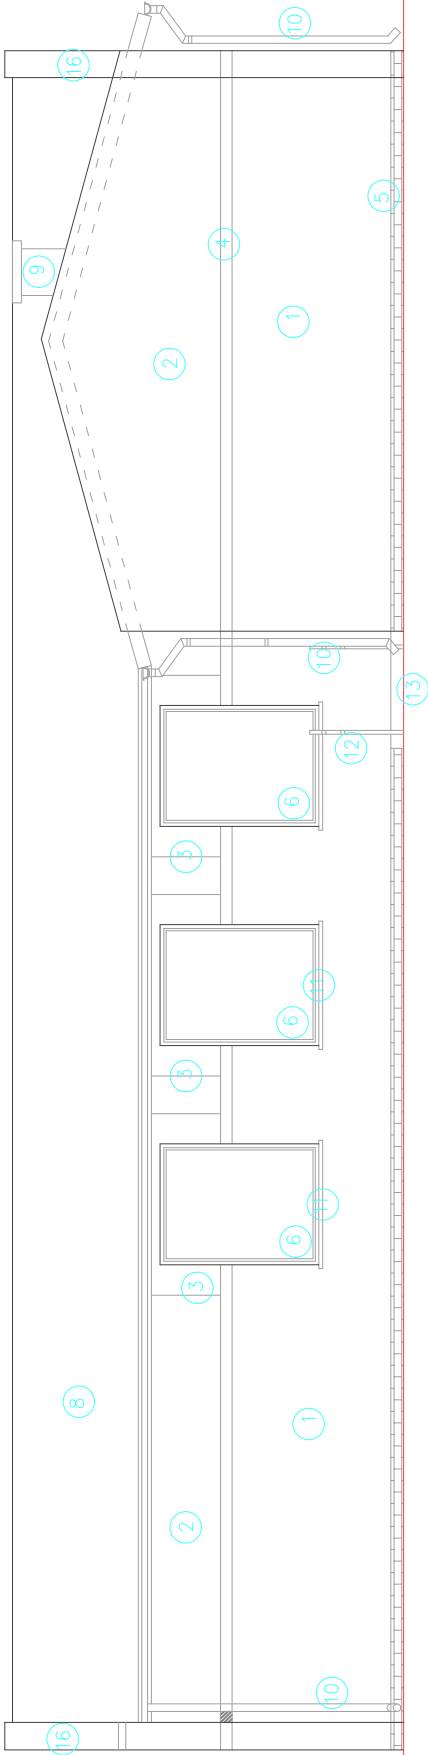


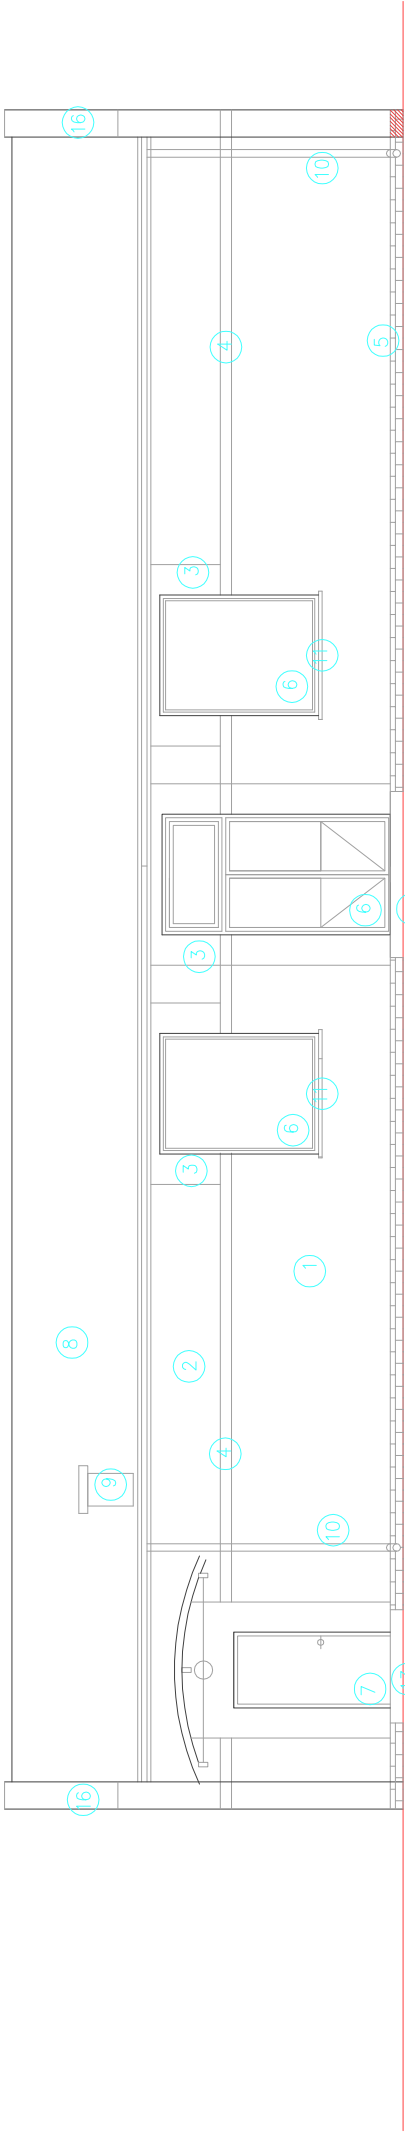

OBIEKT / ADRES	ŚWIELICA WIEJSKA – KŁACZYNA DZ. NR 373/2, 373/1 Gm. DOBROMIERZ		PROJ. BUD. 07.2011r	
	ELEWACJA OGRODOWA I BOCZNA 1:100		1:100	
NAZWA RYS.	arch. KRZYSZTOF J. CHAMELEC		nr.ew. 33/88/Lw	
	arch. ZOFIA CHAMELEC nr.ew. 1889/88		6A	
WSTĘPKIE PRAWA ZASTRZEŻENIE. Kopiowanie i rozpowszechnianie bez zezwolenia projektanta jest PRAWNIE ZABRONIONE.				