
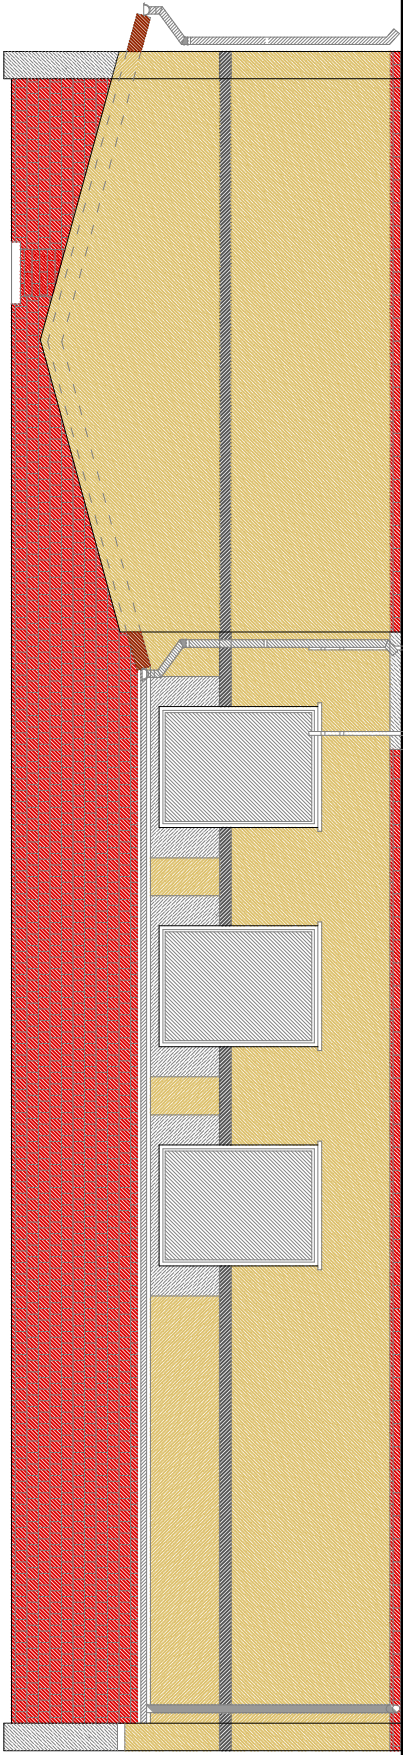


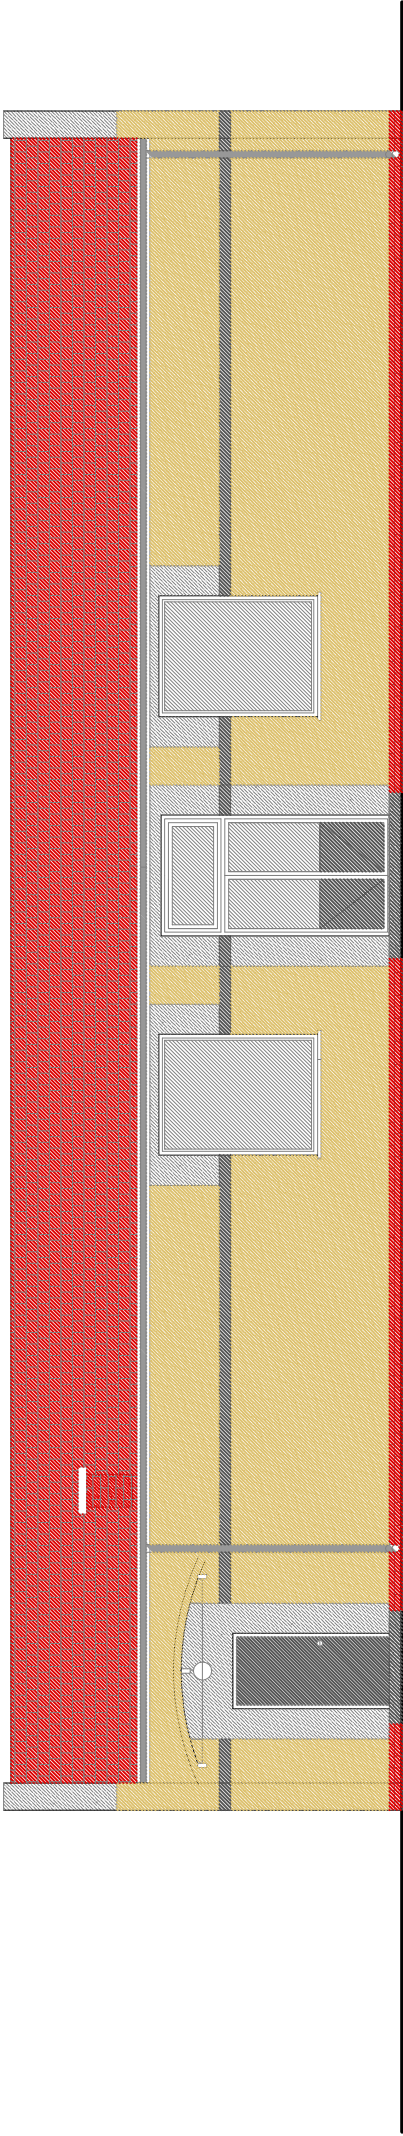

OBIEKT/ ADRES	ŚWIETLICA WIEJSKA-KŁACZYNA DZ. NR 373/2, 373/1 Gm. DOBROMIERZ		PROJ. BUD. 07.2011r	
	ELEWACJA OGRODOWA I BOCZNA 1:100		1:100	
NAZWA RYS.				
PROJEKTOWAŁ	arch. KRZYSZTOF J. CHAMIELEC		nr.ew. 33/88/Lw	
SPRAWDZIŁ	arch. ZOFIA CHAMIELEC nr.ew. 1889/88			
WSZELKIE PRAWA ZASTRZEŻONE. Kopiowanie i rozpowszechnianie bez zezwolenia projektanta jest PRAWIE ZABRONIONE.				
			8A	