


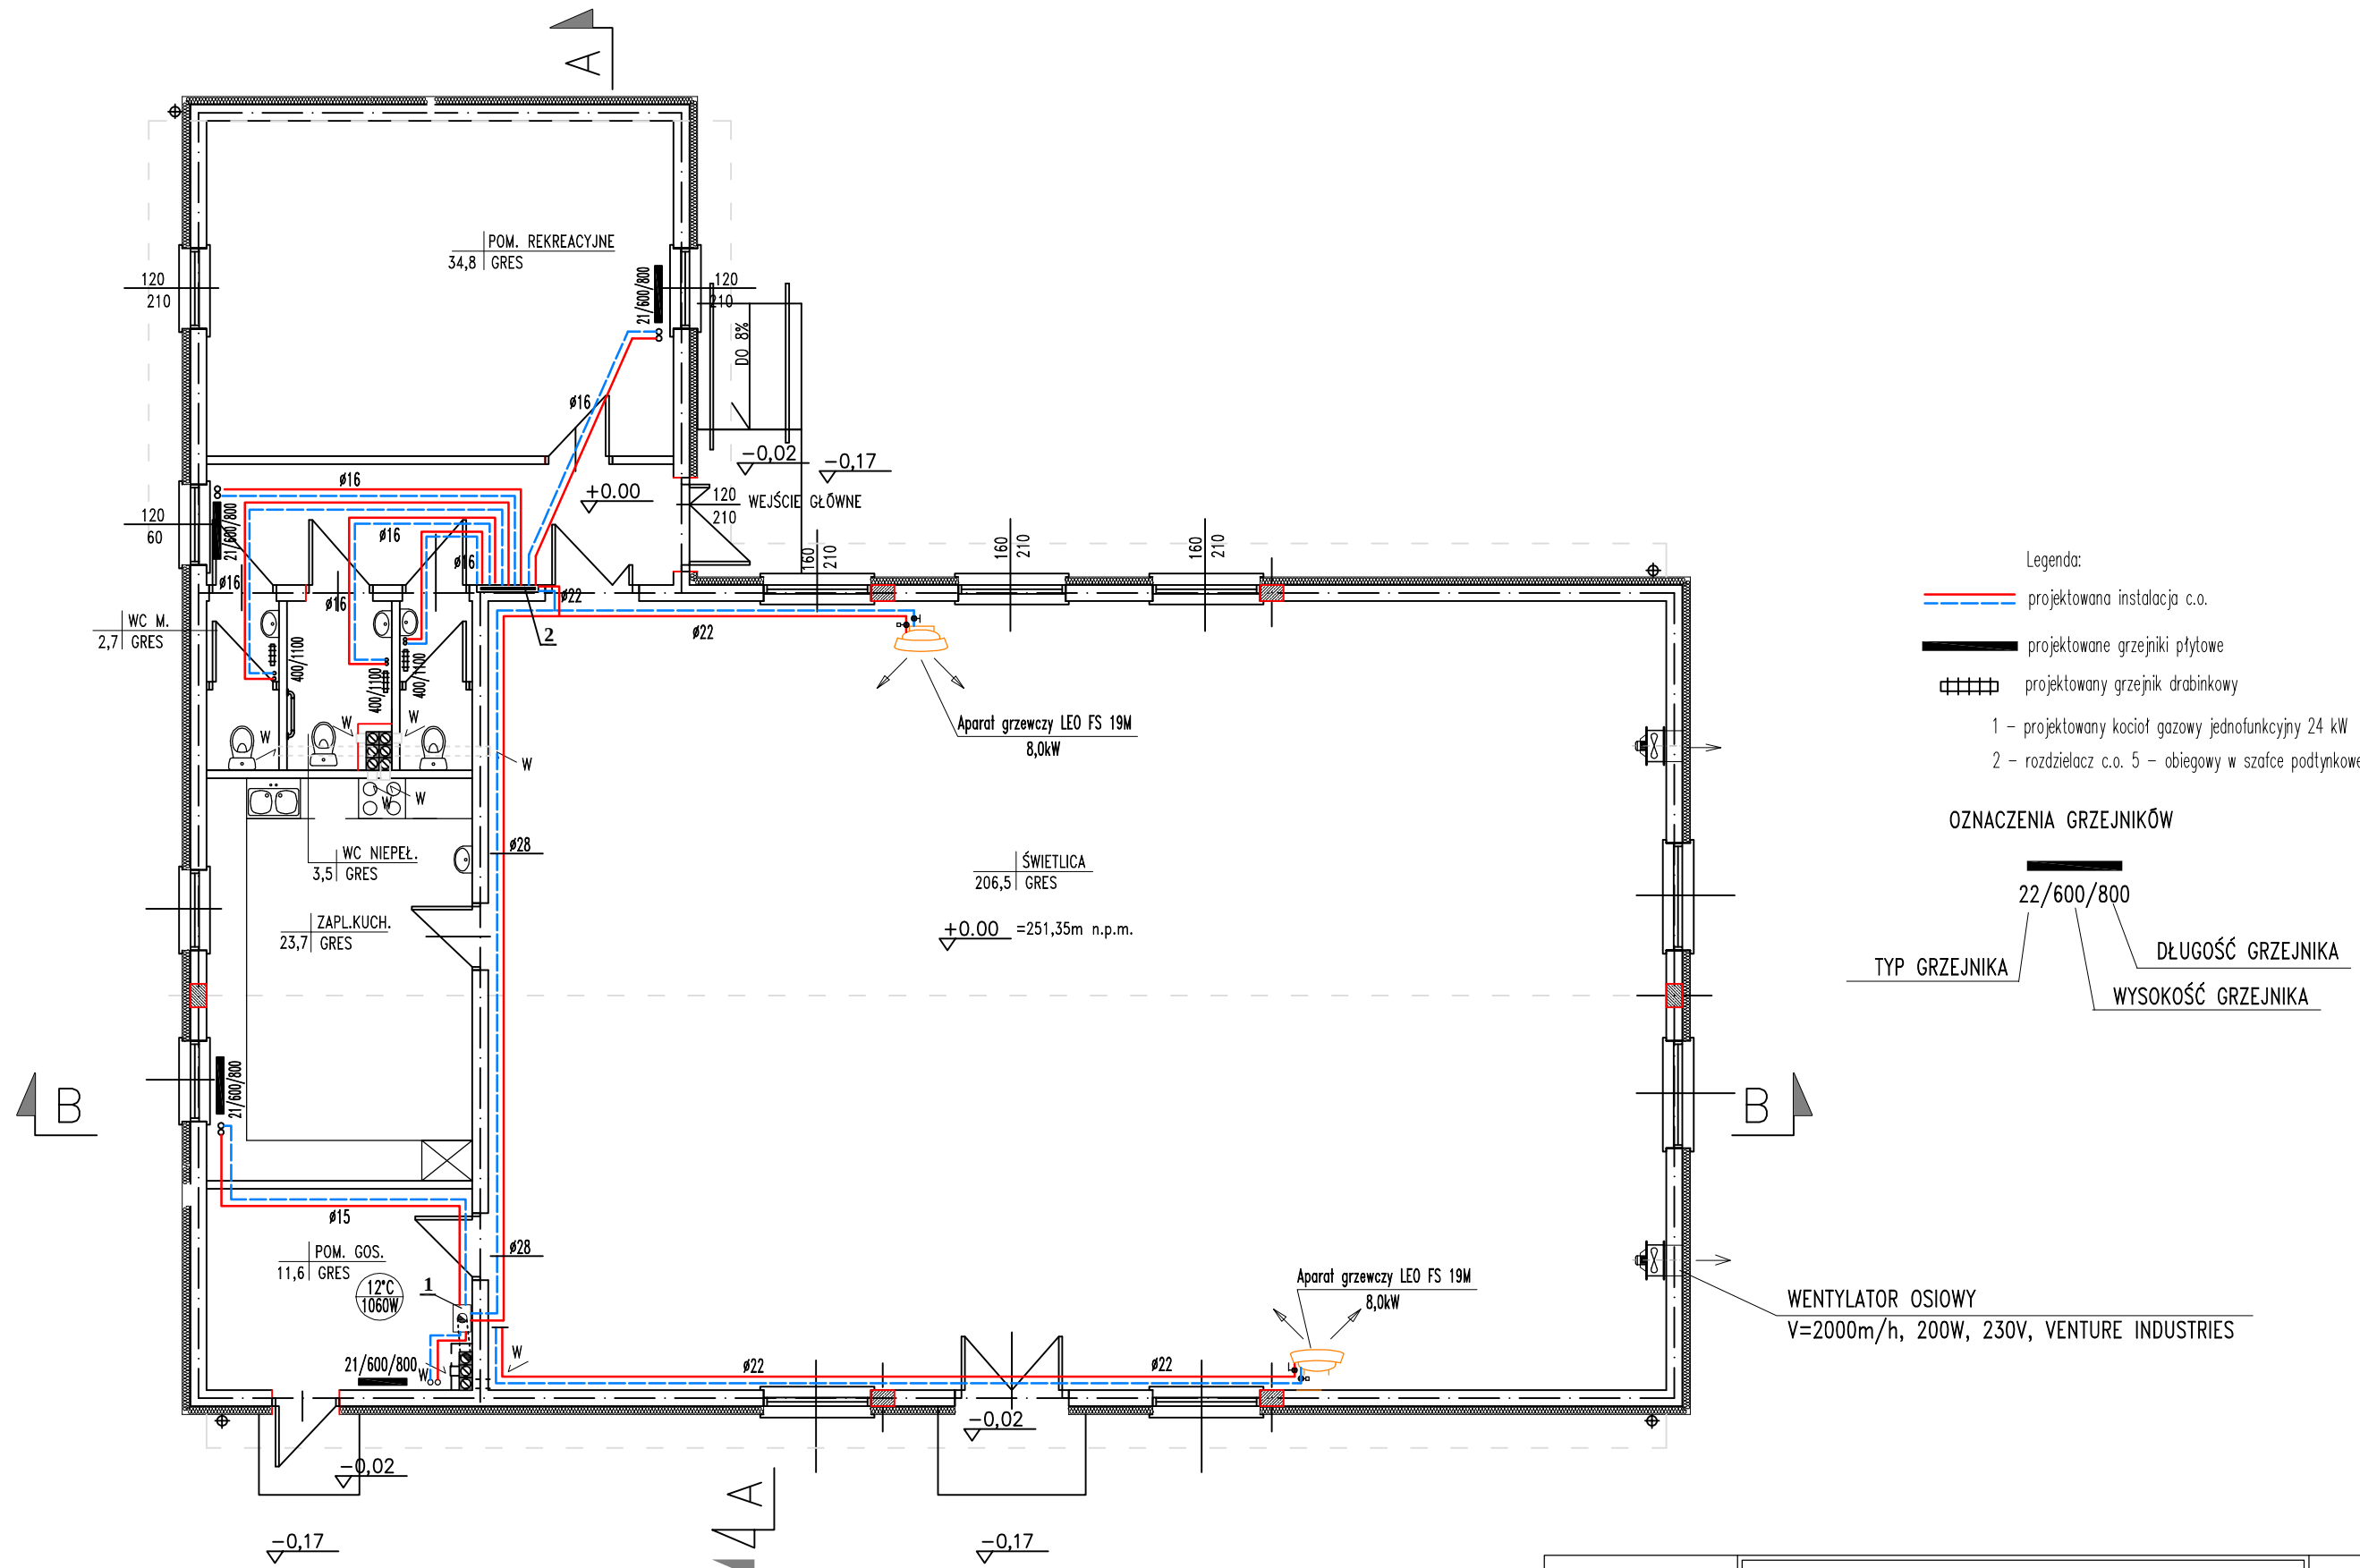

- Legenda:
- projektowana instalacja c.o.
 - projektowane grzejniki płytowe
 - projektowany grzejnik drabinkowy
 - 1 – projektowany kocioł gazowy jednofunkcyjny 24 kW
 - 2 – rozdzielacz c.o. 5 – obiegowy w szafce podtynkowej

OZNACZENIA GRZEJNIKÓW

22/600/800

TYP GRZEJNIKA DŁUGOŚĆ GRZEJNIKA WYSOKOŚĆ GRZEJNIKA

WENTYLATOR OSIOWY
V=2000m/h, 200W, 230V, VENTURE INDUSTRIES

OBIEKT/ ADRES	ŚWIETLICA WIEJSKA-KŁACZYNA DZ. NR 373/2, 373/1 Gm. DOBROMIERZ	PROJ. BUD.	
		06.2011r	
NAZWA RYS.	RZUT – INSTALACJE C.O.		1:100
PROJEKTOWAŁ	inż. Stefan Augustyn upr. nr Kn 178/72 w specjalności sieci i instalacje sanitarne		2s