


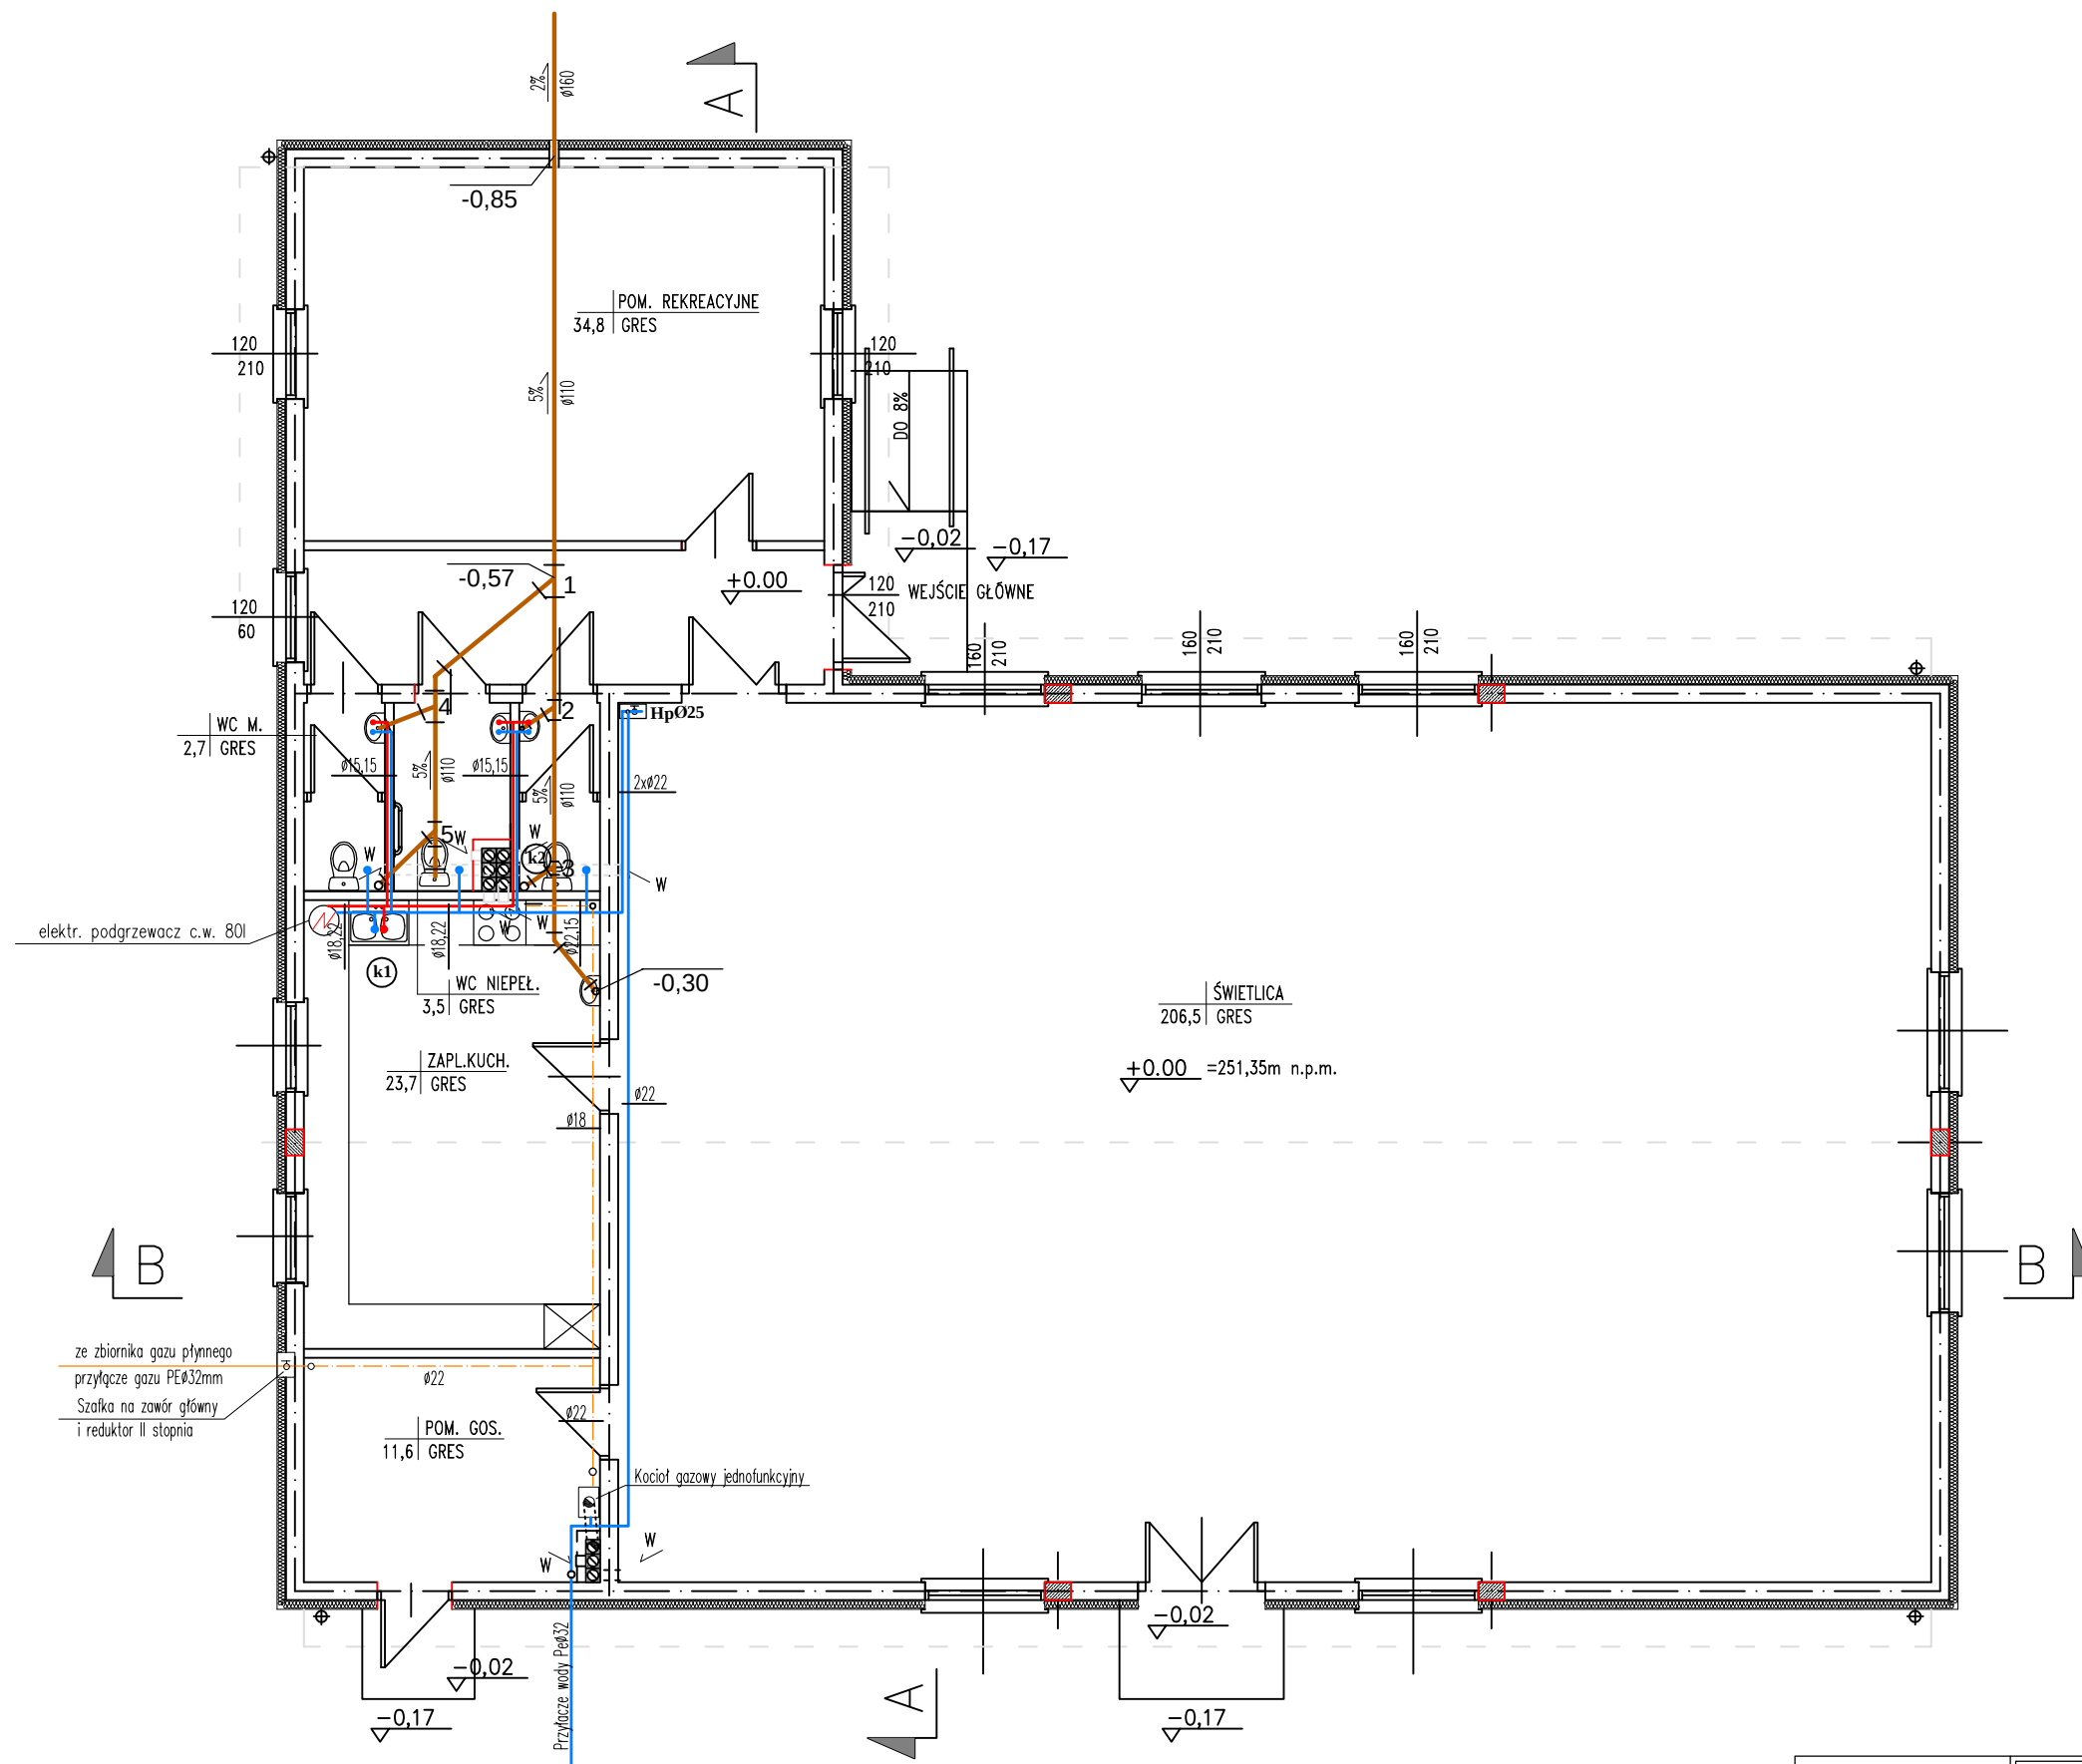

- Legenda:
1. Wodomierz POWOGAZ lub METRON Ø20mm
 2. Zawór antyskażeniowy Ø20
 3. Tuleja ochronna Ø75
 4. Zawór kulowy Ø20
- projektowana instalacja gazowa
— instalacja zimnej wody
— instalacja ciepłej wody
— instalacja kanalizacji sanitarnej

OBIEKT/ ADRES	ŚWIELICA WIEJSKA-KŁACZYNA DZ. NR 373/2, 373/1 Gm. DOBROMIERZ	PROJ. BUD.
		06.2011r
NAZWA RYS.	RZUT PRZYZIEMIA – INSTALACJE WOD-KAN I GAZ	1:100
PROJEKTOWAŁ	inż. Stefan Augustyn upr. nr Kn 178/72 w specjalności sieci i instalacje sanitarne	1s