


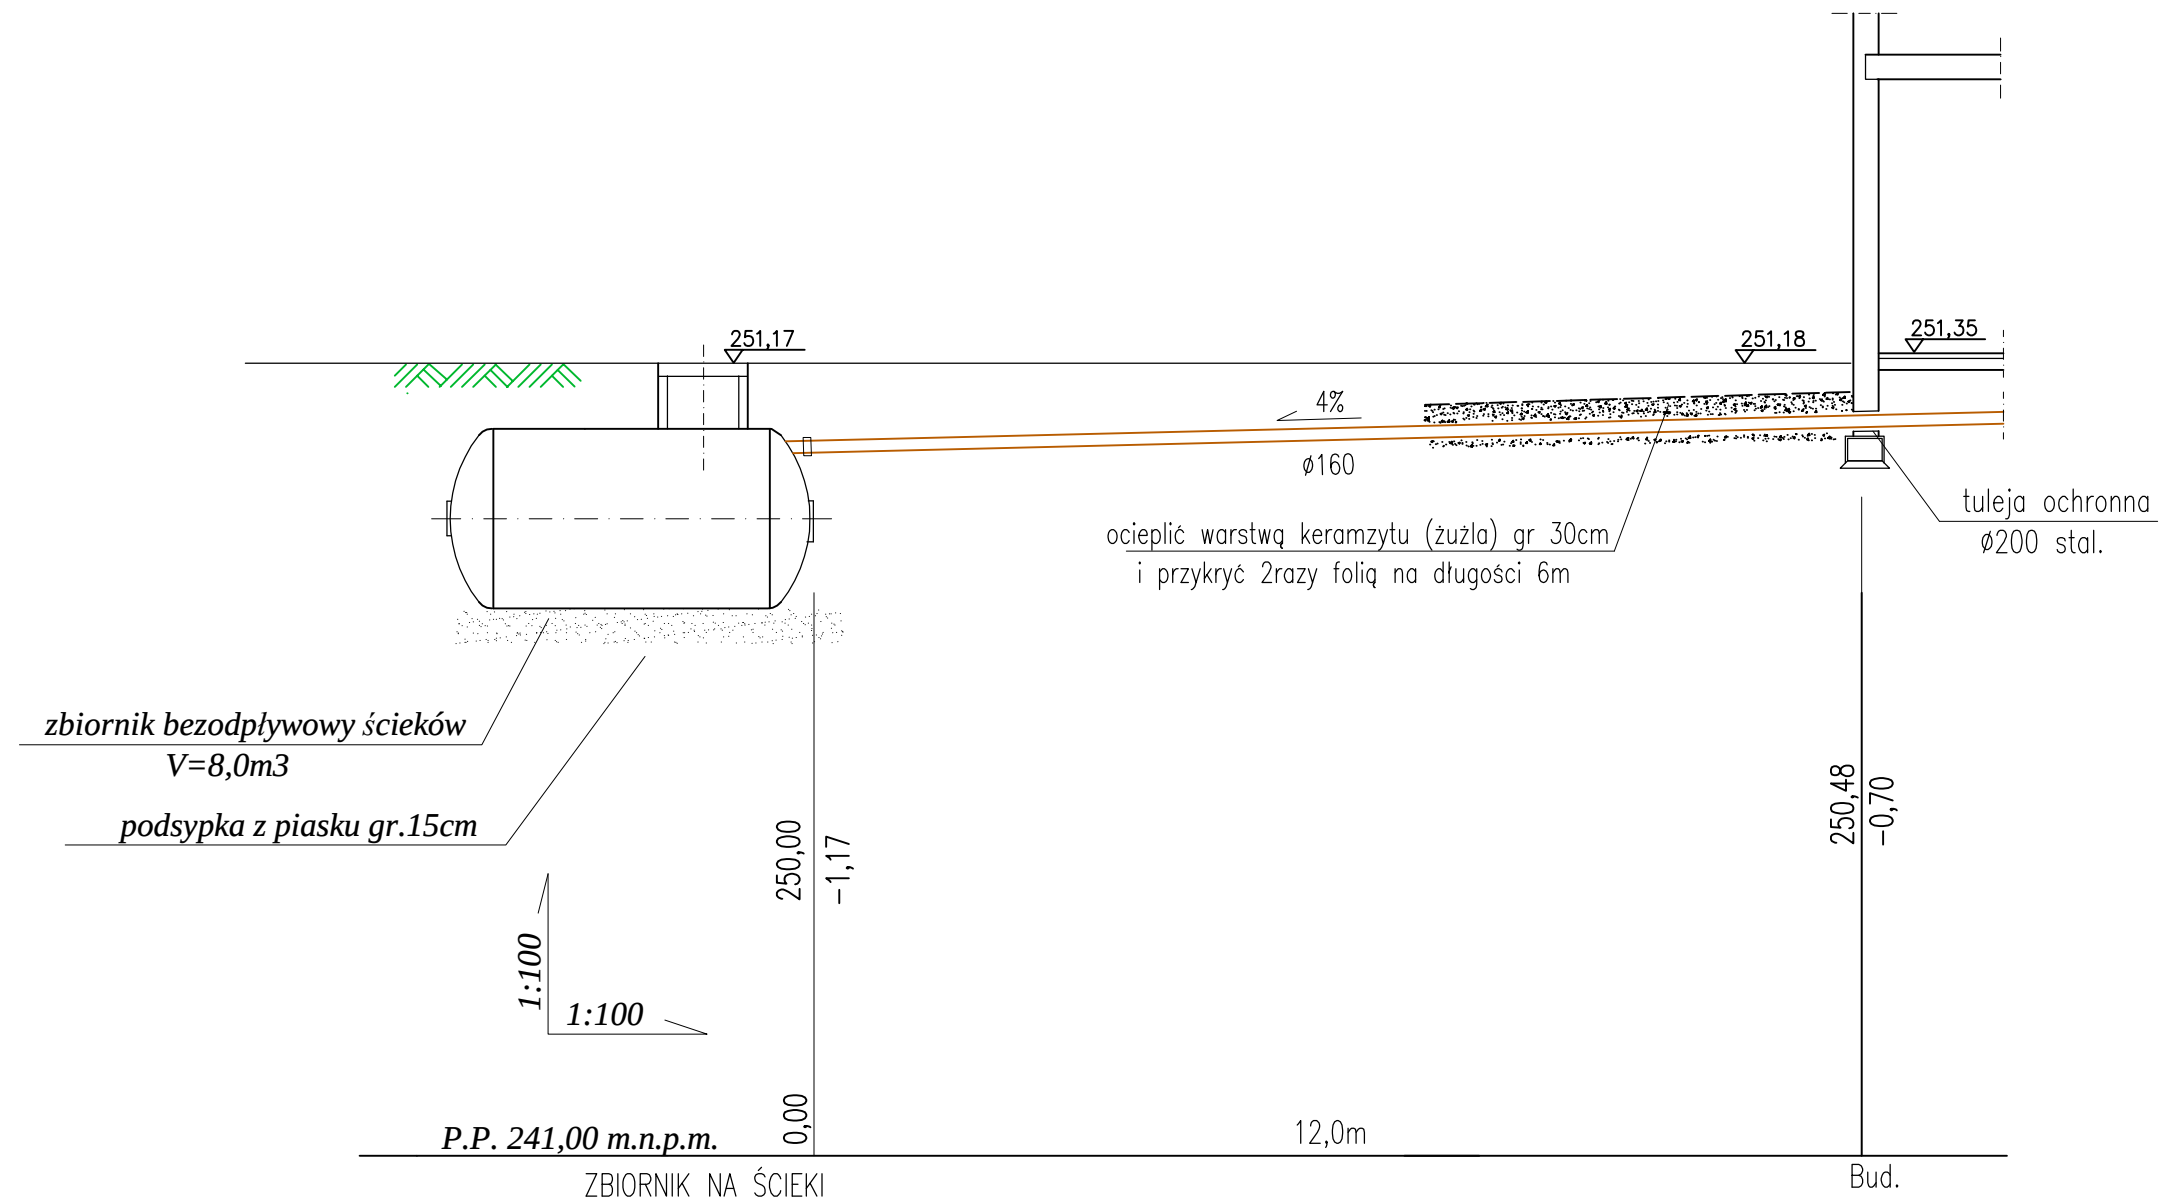

OBIEKT/ ADRES	ŚWIELICA WIEJSKA-KŁACZYNA DZ. NR 373/2 , 373/1 Gm. DOBROMIERZ	PROJ. BUD.
		07.2011r
NAZWA RYS.	PROFIL PRZYŁĄCZA KAN.SANITARNEJ	1:100
PROJEKTOWAŁ	inż. Stefan Augustyn upr. nr Kn 178/72 w specjalności sieci i instalacje sanitarne	2s
WSZELKIE PRAWA ZASTRZEŻONE. Kopiowanie i rozpowszechnianie bez zezwolenia projektanta jest PRAWNIE ZABRONIONE.		