


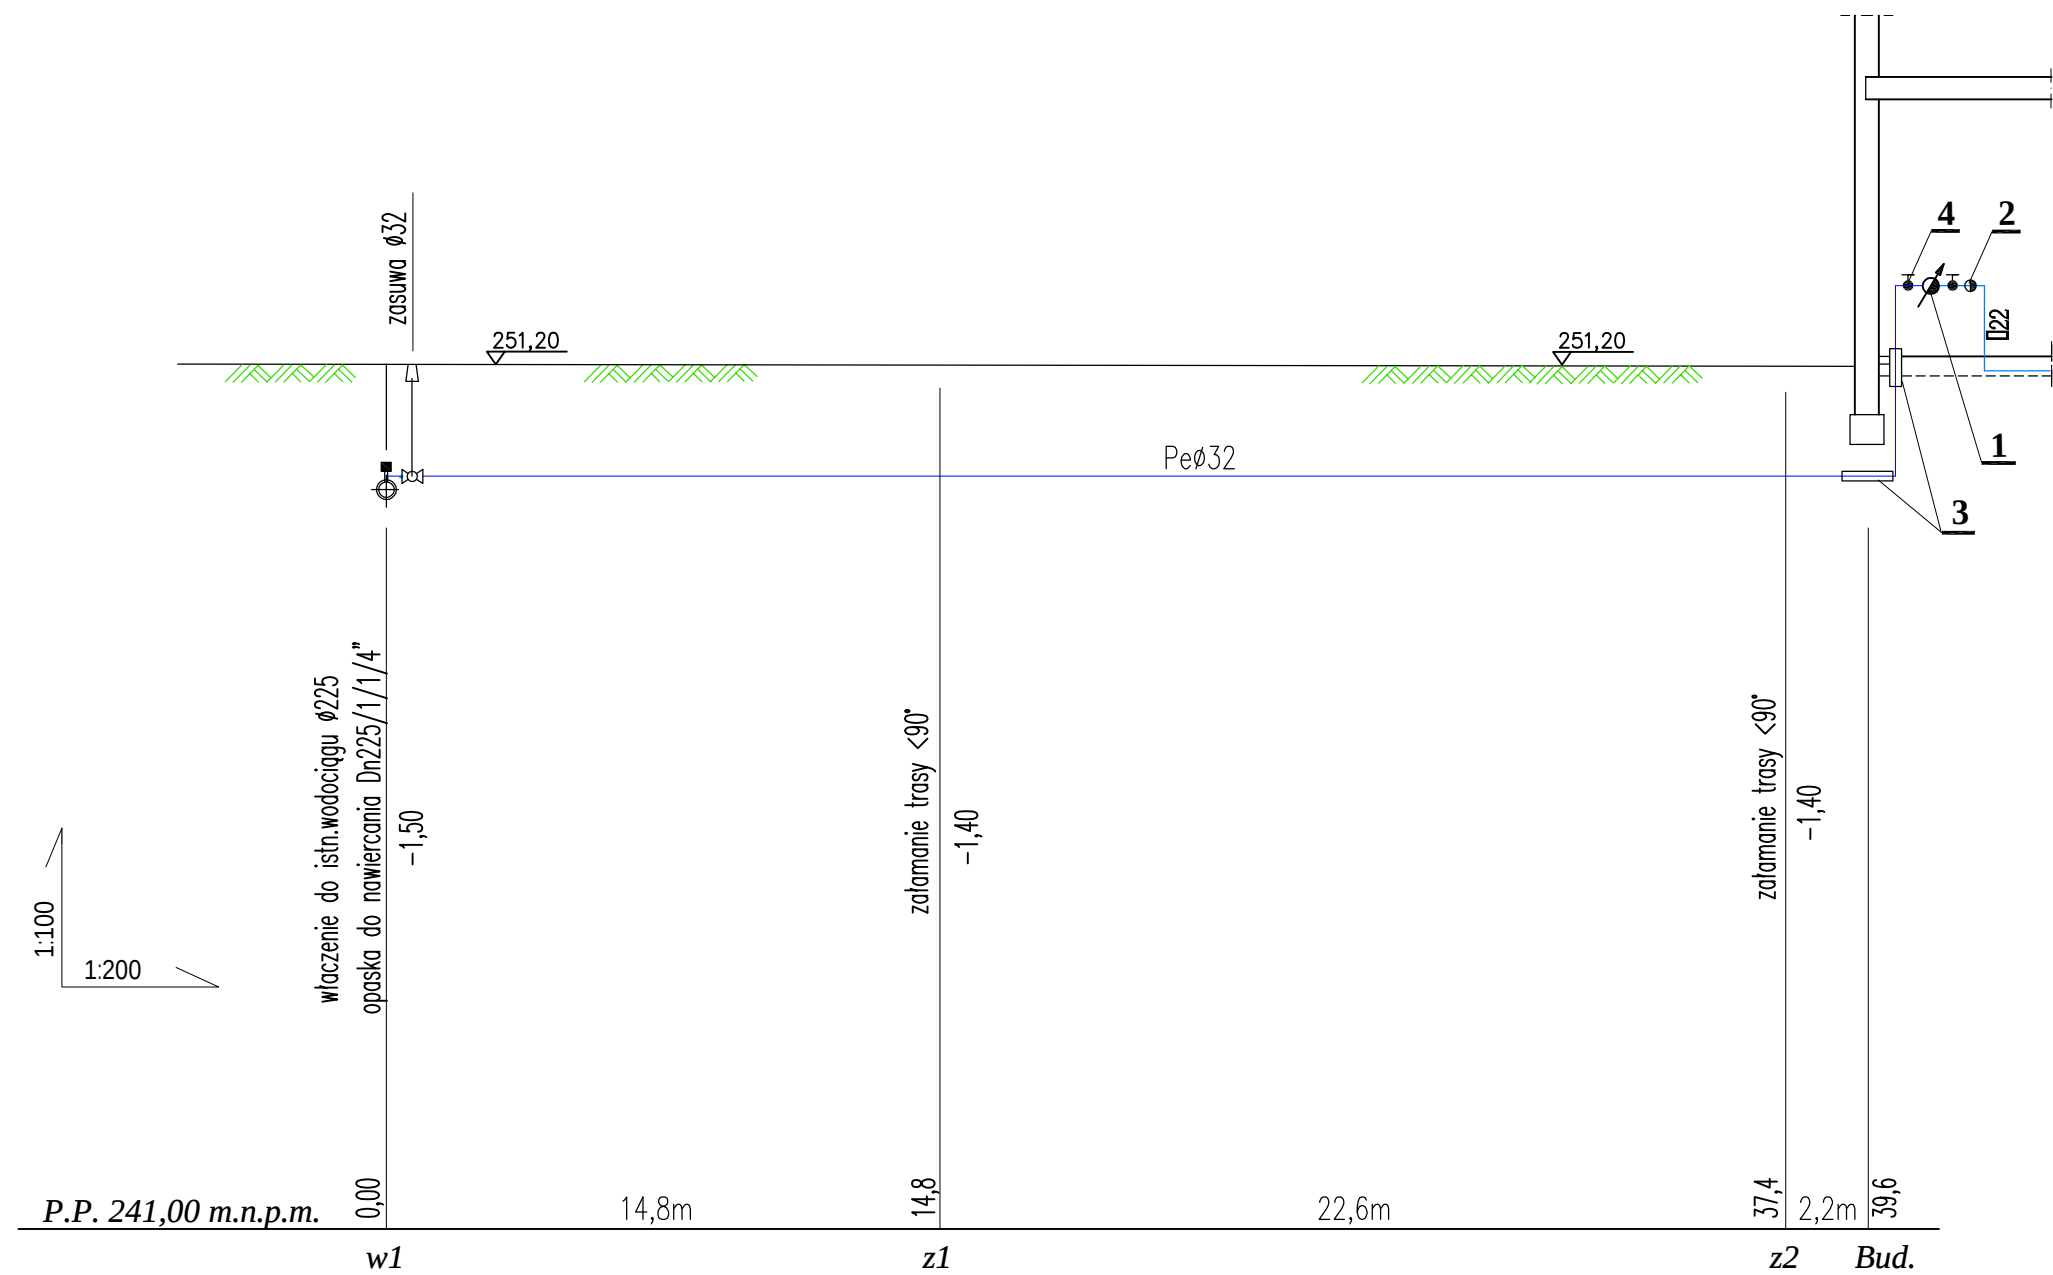

- Legenda:
- 1. Wodomierz POWOGAZ lub METRON Ø20mm
 - 2. Zawór antyskażeniowy Ø20
 - 3. Tuleja ochronna Ø75
 - 4. Zawór kulowy Ø20

OBIEKT/ ADRES	ŚWIELICA WIEJSKA-KŁACZYNA DZ. NR 373/2 , 373/1 Gm. DOBROMIERZ	PROJ. BUD.
		07.2011r
NAZWA RYS.	PROFIL PRZYŁACZA WODY	1:100/200
PROJEKTOWAŁ	inż. Stefan Augustyn upr. nr Kn 178/72 w specjalności sieci i instalacje sanitarne	2s
WSZELKIE PRAWA ZASTRZEŻONE. Kopiowanie i rozpowszechnianie bez zezwolenia projektanta jest PRAWNIE ZABRONIONE.		