


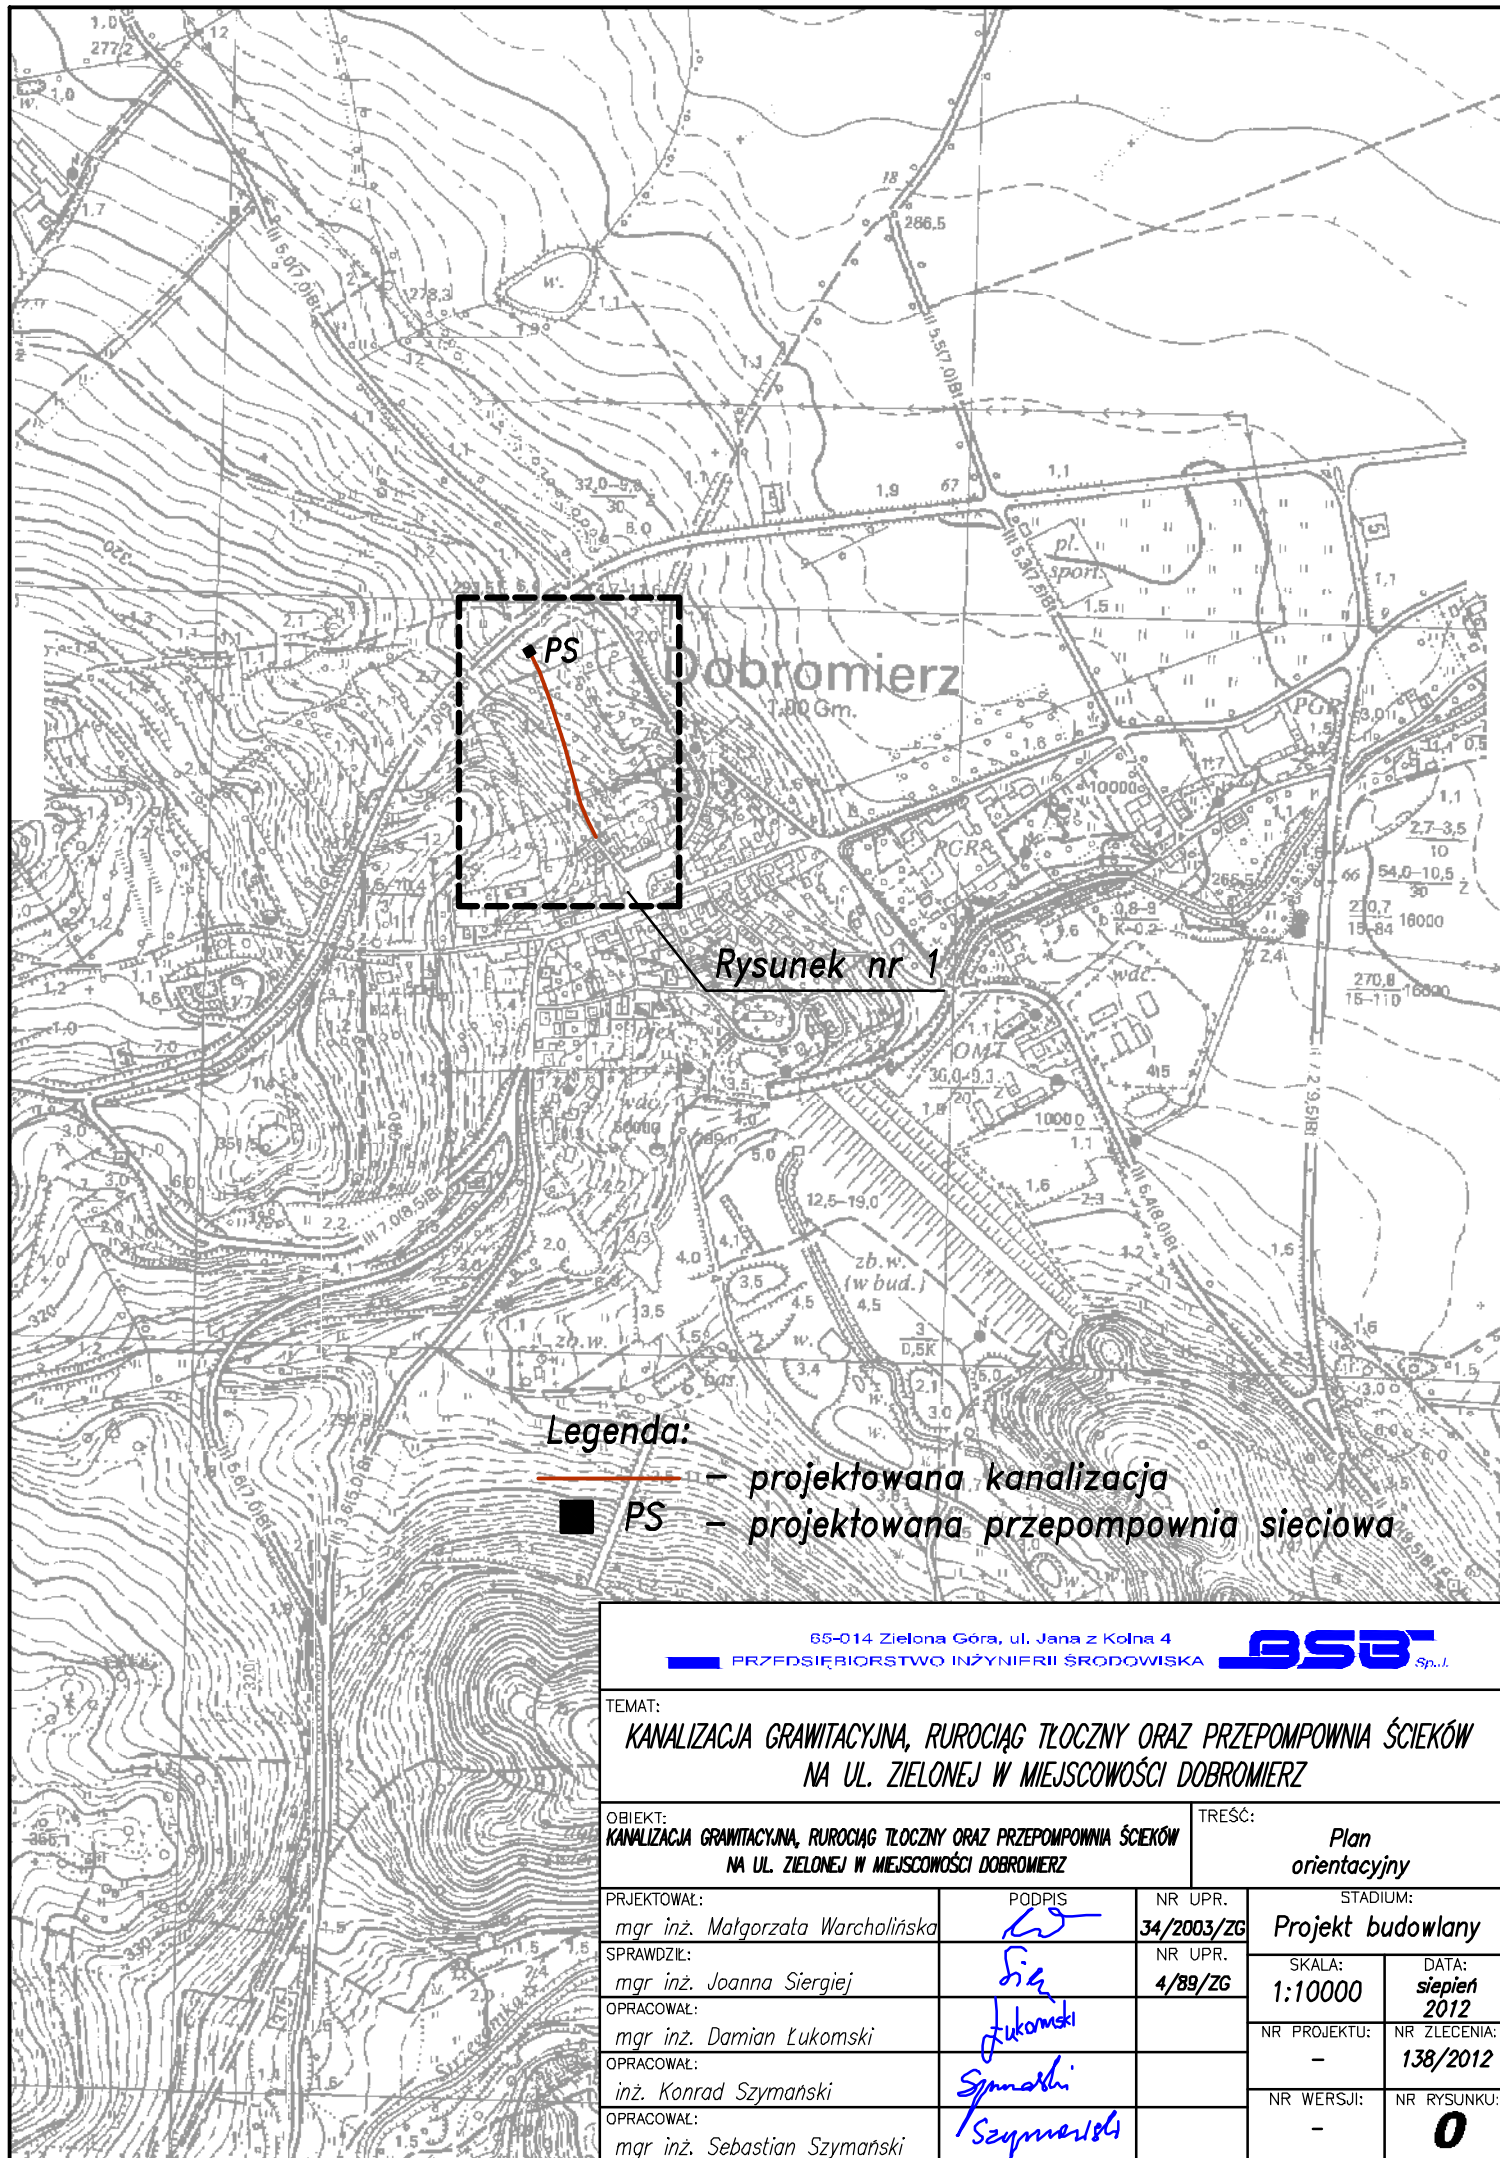

Legenda:

- — projektowana kanalizacja
- PS — projektowana przepompownia sieciowa

65-014 Zielona Góra, ul. Jana z Kolna 4
PRZEDSIĘBIORSTWO INŻYNIERII ŚRODOWISKA

BSB Sp. z o.o.

TEMAT:

**KANALIZACJA GRAWITACYJNA, RUROCIĄG TŁOCZNY ORAZ PRZEPOMPOWNIA ŚCIEKÓW
NA UL. ZIELONEJ W MIEJSCOWOŚCI DOBROMIERZ**

OBIEKT:

**KANALIZACJA GRAWITACYJNA, RUROCIĄG TŁOCZNY ORAZ PRZEPOMPOWNIA ŚCIEKÓW
NA UL. ZIELONEJ W MIEJSCOWOŚCI DOBROMIERZ**

TREŚĆ:

**Plan
orientacyjny**

PROJEKTOWAŁ:

mgr inż. Małgorzata Warcholińska

PODPIS

[Signature]

NR UPR.

34/2003/ZG

STADIUM:

Projekt budowlany

SPRAWDZIŁ:

mgr inż. Joanna Siergiej

NR UPR.

4/89/ZG

SKALA:

1:10000

DATA:

sierpień

OPRACOWAŁ:

mgr inż. Damian Łukomski

PODPIS

[Signature]

NR PROJEKTU:

NR ZLECENIA:

OPRACOWAŁ:

inż. Konrad Szymański

PODPIS

[Signature]

NR WERSJI:

NR RYSUNKU:

OPRACOWAŁ:

mgr inż. Sebastian Szymański

PODPIS

[Signature]

NR WERSJI:

NR RYSUNKU:

0