


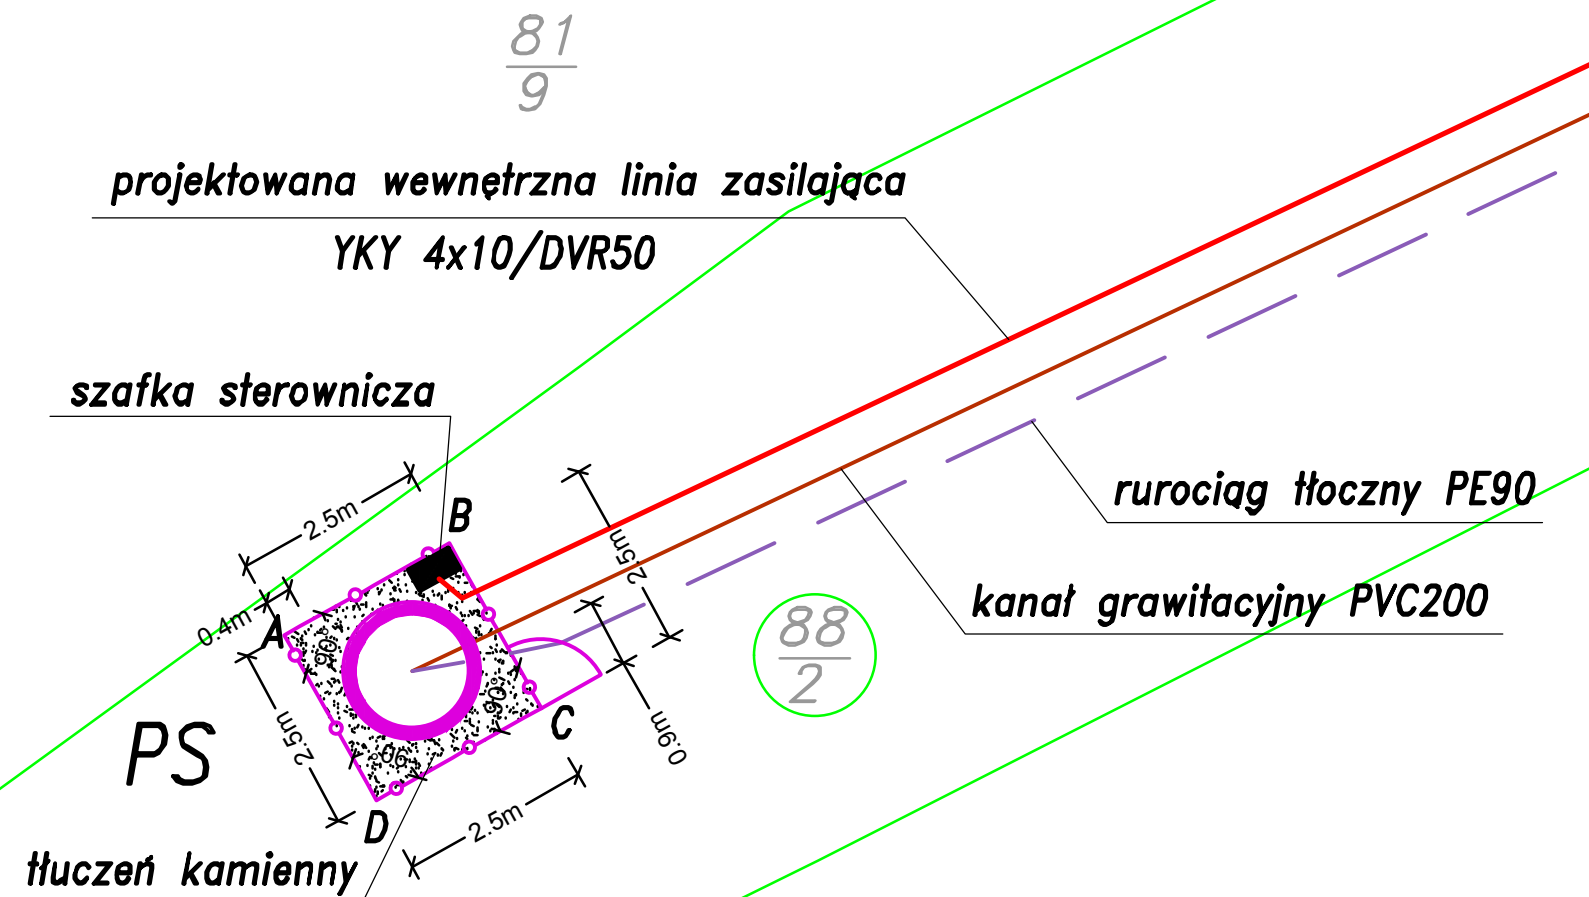

Legendy:

- Proj. rurociąg tłoczny
- Proj. kanał grawitacyjny
- Proj. kabel zasilający przepompownię
- Granica działki
- Nr działki, na której zlokalizowano sieć
- Proj. ogrodzenie

- Przepompownię ścieków należy posadzić na gruncie stabilizowanym cementem o grubości 20cm.
- Teren w granicach ogrodzenia (6,25m²) utwardzić tłuczniem.
- Ogrodzenie przepompowni ścieków wykonać jako panelowe – szczegóły wg opisu technicznego.

88
1

93
4

PS
F=6,25m²

Zestawienie współrzędnych wierzchołków ogrodzenia		
Punkt	Współrzędna X	Współrzędna Y
A	55 42 939,31	36 72 415,21
B	55 42 937,12	36 72 416,42
C	55 42 935,91	36 72 414,24
D	55 42 938,10	36 72 413,02

93
3

65-014 Zielona Góra, ul. Jana z Kolna 4
PRZEDSIĘBIORSTWO INŻYNIERII ŚRODOWISKA

BSB Sp.J.

TEMAT:
Kanalizacja grawitacyjna, rurociąg tłoczny oraz przepompownia ścieków na ul. Zielonej w miejscowości Dobromierz

OBIEKT:
Kanalizacja grawitacyjna, rurociąg tłoczny oraz przepompownia ścieków na ul. Zielonej w miejscowości Dobromierz

TREŚĆ:
Projekt zagospodarowania przepompowni

PRZETOWAŁ BR. SANITARNA: mgr inż. Małgorzata Warcholińska	PODPIS 	NR UPR. 34/2003/ZG	STADIUM: Projekt budowlany
SPRAWDZIŁ BR. SANITARNA: mgr inż. Joanna Siergiej		NR UPR. 4/89/ZG	SKALA: 1:100
PROJEKTOWAŁ BR. ELEKTRYCZNA: inż. Janisław Rączka		114/75/ZG	DATA: sierpień 2012
SPRAWDZIŁ BR. ELEKTRYCZNA: inż. Juchan Jan Lychmus		154/78/ZG	NR ZLECENIA: 138/2012
OPRACOWAŁ: mgr inż. Damian Łukomski			NR WERSJI: -
			NR RYSUNKU: 2