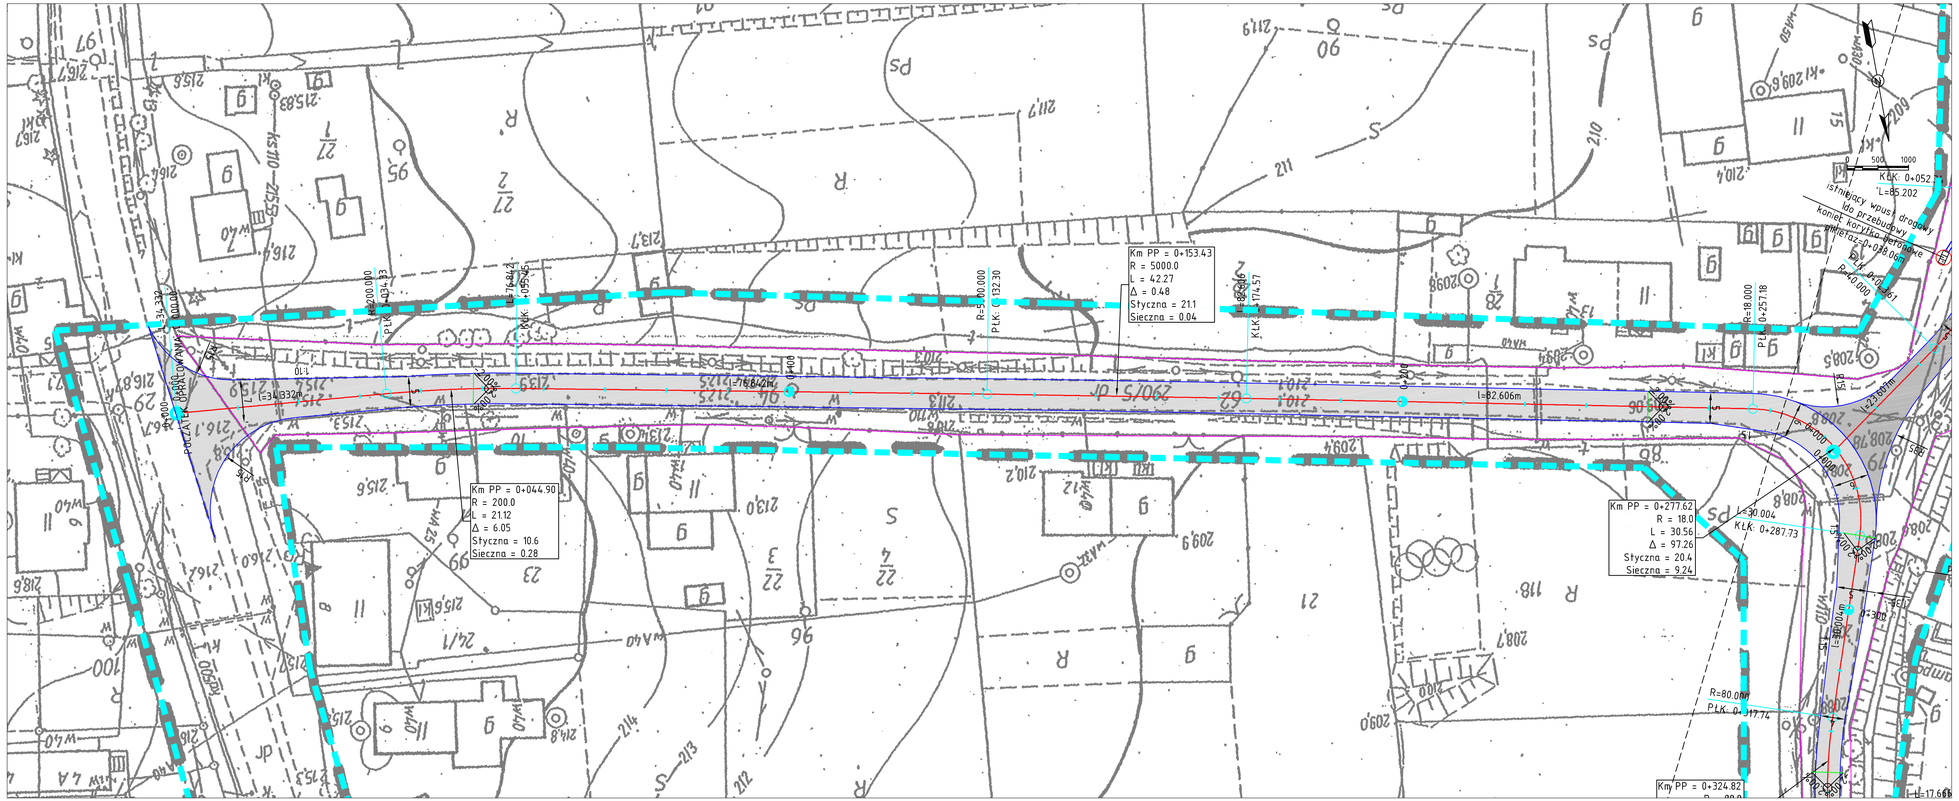

LEGENDA:

- oś drogi
- krawężnik granitowy
- nawierzchnia z AC 8 S 50/70
- nawierzchnia z AC 11 S 50/70
- spadki poprzeczne jezdni
- granica działki
- numer działki

Inwestor:
GMINA DOBROMIERZ
58-170 Dobromierz,
Plac Wolności 24

Obiekt:
Droga gminna

Temat opracowania:
„Przebudowa drogi dojazdowej do gruntów rolnych – Czernica, dz. nr 290/2, 290/4, 290/5 "

Tytuł rysunku:
Plan sytuacyjny

Branża:	Drogowa		
	Imię i Nazwisko	Uprawnienia nr	Podpis
Projektant:	mgr inż. K. Marowski	149/00/DUW	
Asystent proj.:	mgr inż. M. Szymer		
Asystent proj.:			
Sprawdził:			
Stadium: PB	Data: 15.06.2013	Skala: 1:500	Nr rys: D1.1