


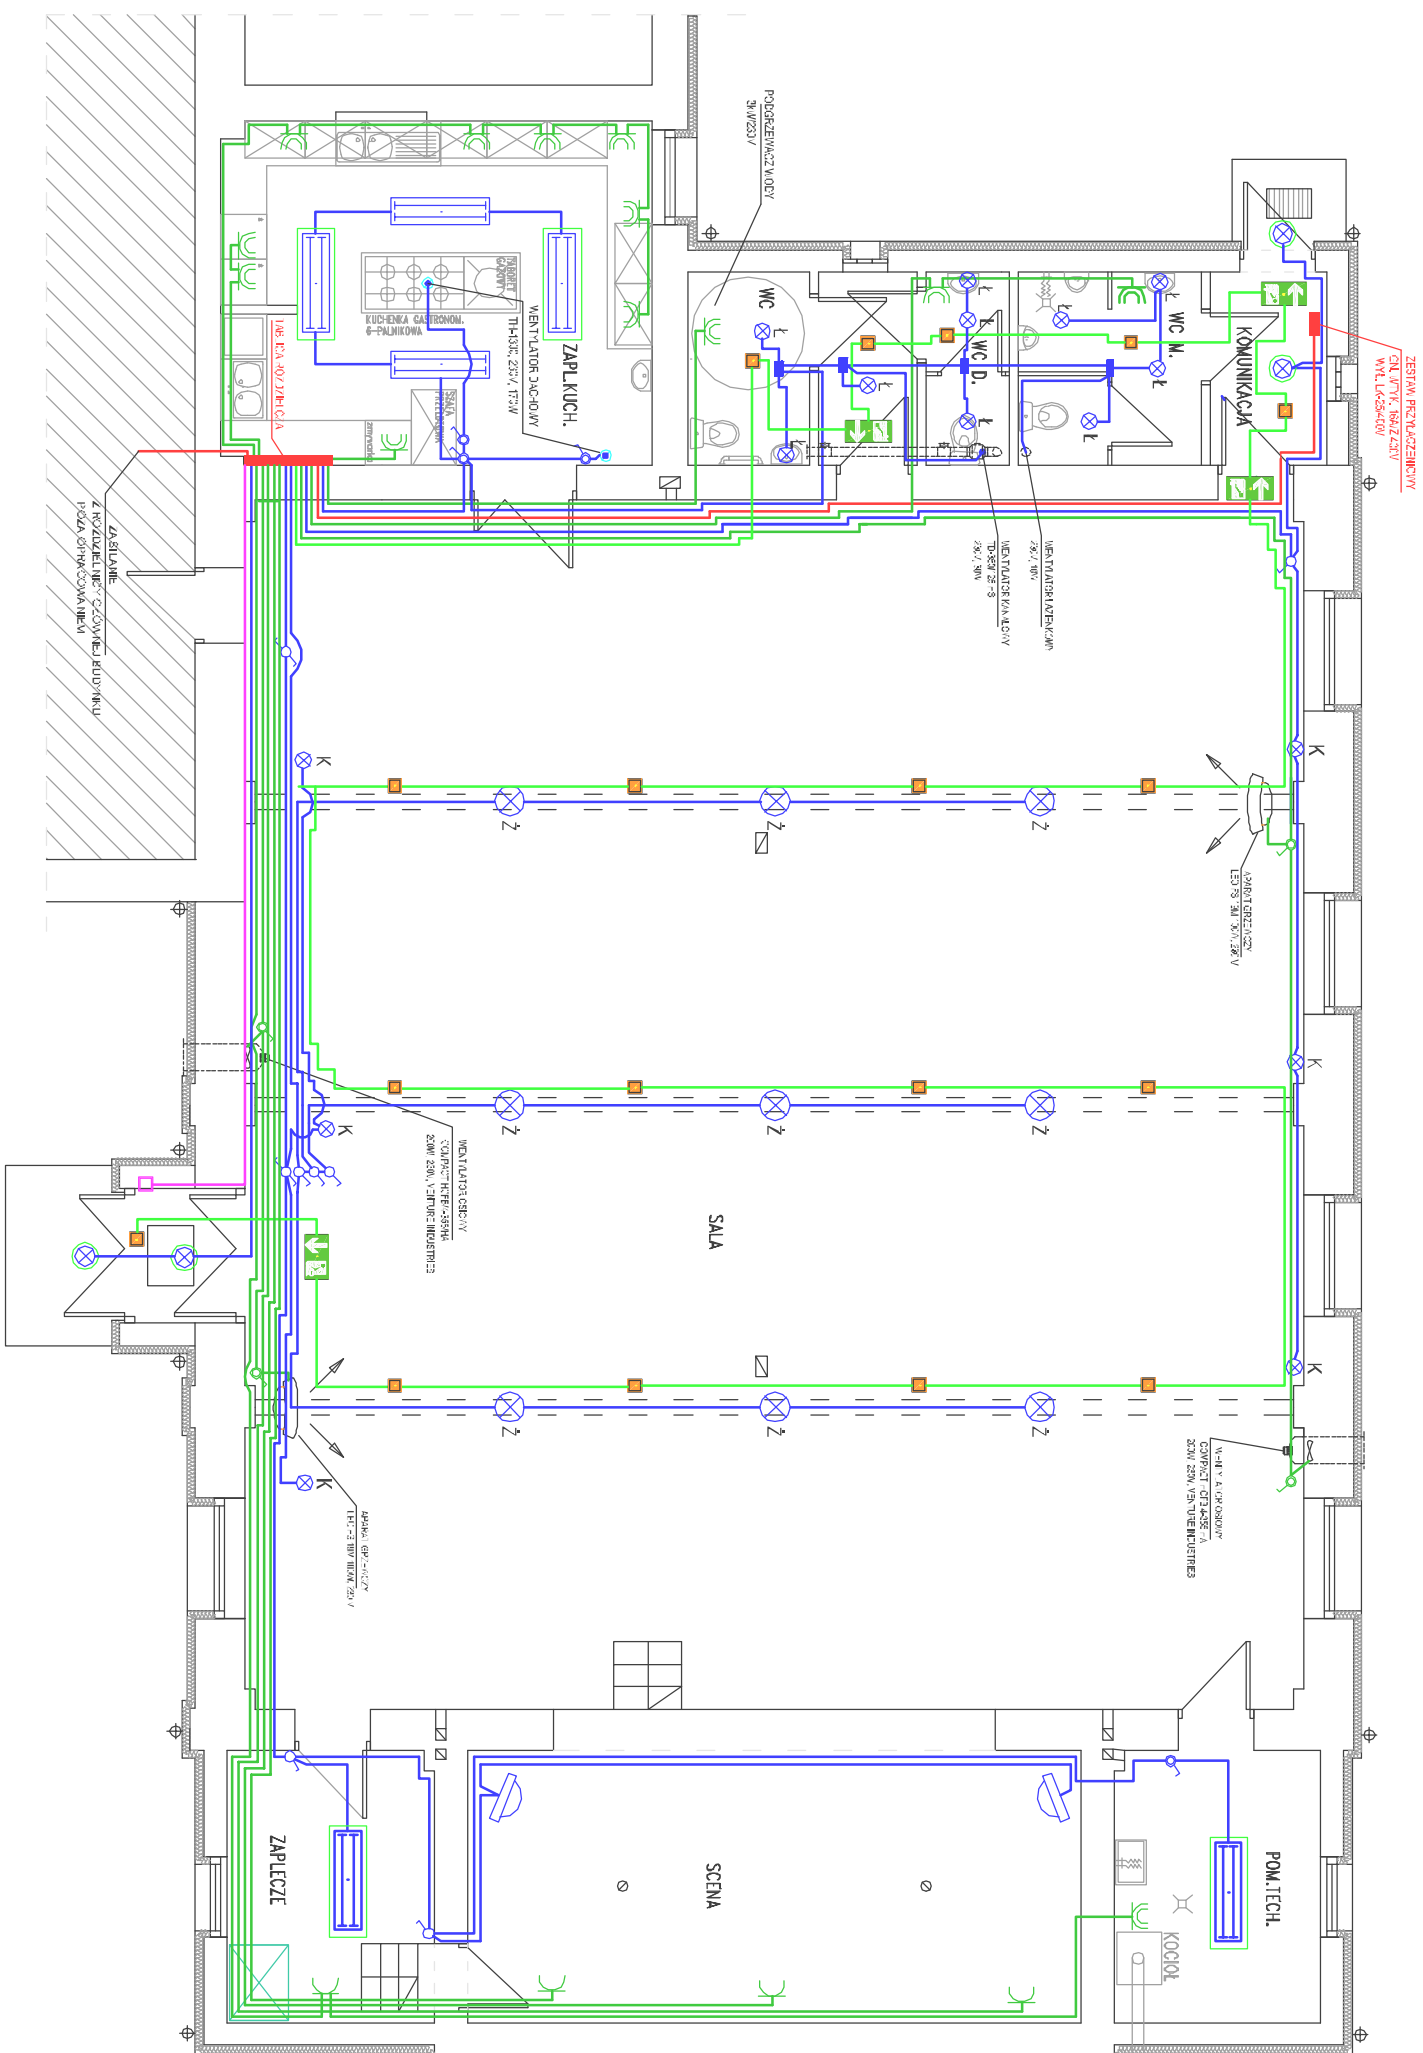

- |                                                                                       |                                                                                |
|---------------------------------------------------------------------------------------|--------------------------------------------------------------------------------|
|  | oprawa świetłówkowa z modułem awaryjnym 1H 2x49W IP-65                         |
|  | oprawa świetłówkowa 2x49W IP-65                                                |
|  | Oprawa montowana na ścianie/suficie<br>oprawa świetłówkowa 2x230W<br>Copaki DL |
|  | Oprawa kinkiet 2x60W                                                           |
|  | Żyrandol 4x60W                                                                 |
|  | Reflektor szerokokątowy<br>halogen 150W                                        |
|  | oprawa awaryjna typu LED                                                       |
|  | oprawa ewakuacyjna z piktogramem typu LED                                      |
|  | oprawa z czujnikiem ruchu 60W                                                  |
|  | gniazdo wtykowe pŁ 230V / IP 34                                                |
|  | gniazdo wtykowe pŁ 230V / IP 44                                                |
|  | czujnik ruchu i obecno ści Serwodan 41-320                                     |
|  | pzyŁoŁk gŁ. wyłŁcznika prŁdu                                                   |

- zasilanie opraw awaryjnych i ewakuacji
- obwód gł. wyłącznika prądu HDGf 3x2,5
- obwody oświetlenia YDp 3x1,5
- obwody 230V
- obwody 400V

Przebiegi przewodów przez ściany i stropy oddzielających strefy pożarowe uszczelnić masą Hilti CP 611A

# INSTALACJA W UKŁADZIE TN-S OCHRONA DODATKOWA SAMOCZYNNE WYŁĄCZENIE ZASILANIA

|                    |  |                                                                                |  |
|--------------------|--|--------------------------------------------------------------------------------|--|
| pracownik:         |  | <b>"GRUPA TAU + PARTNER"</b><br>59-220 LEGNICA, UL.KAWALERSKA 2A               |  |
| projekt:           |  | REMONT (PRZEBUDOWA) ŚWIECICY WIEJSKIEJ<br>Gniewków 44 (dz. nr 75/6, 213)       |  |
| Inwestor:          |  | Gmina Dobromierz<br>58-170 Dobromierz pl Wolności 24                           |  |
| projektował:       |  | mgr inż. Jan Ziorny<br>upr. nr 83/78/Lw w spec. Instalacyjno-inżyniernej       |  |
| sprawdził:         |  | mgr inż. Paweł Krynicki<br>upr. nr 2172/94/Lw w spec. Instalacyjno-inżyniernej |  |
| opracował:         |  | inż. Gracjusz Sosa                                                             |  |
| branża:            |  | ■ stadium                                                                      |  |
| elektryczna        |  | projekt budowlany                                                              |  |
|                    |  | ■ skala                                                                        |  |
|                    |  | 1:100                                                                          |  |
| temat rysunku      |  | RZUT PRZYZIEMI                                                                 |  |
| data:              |  | ■ nr rysunku                                                                   |  |
| Legnica, luty 2014 |  | 1E                                                                             |  |