


PRZEBUDOWYWANA TABLICA
ROZDZIELCZA ŚWIETLICY

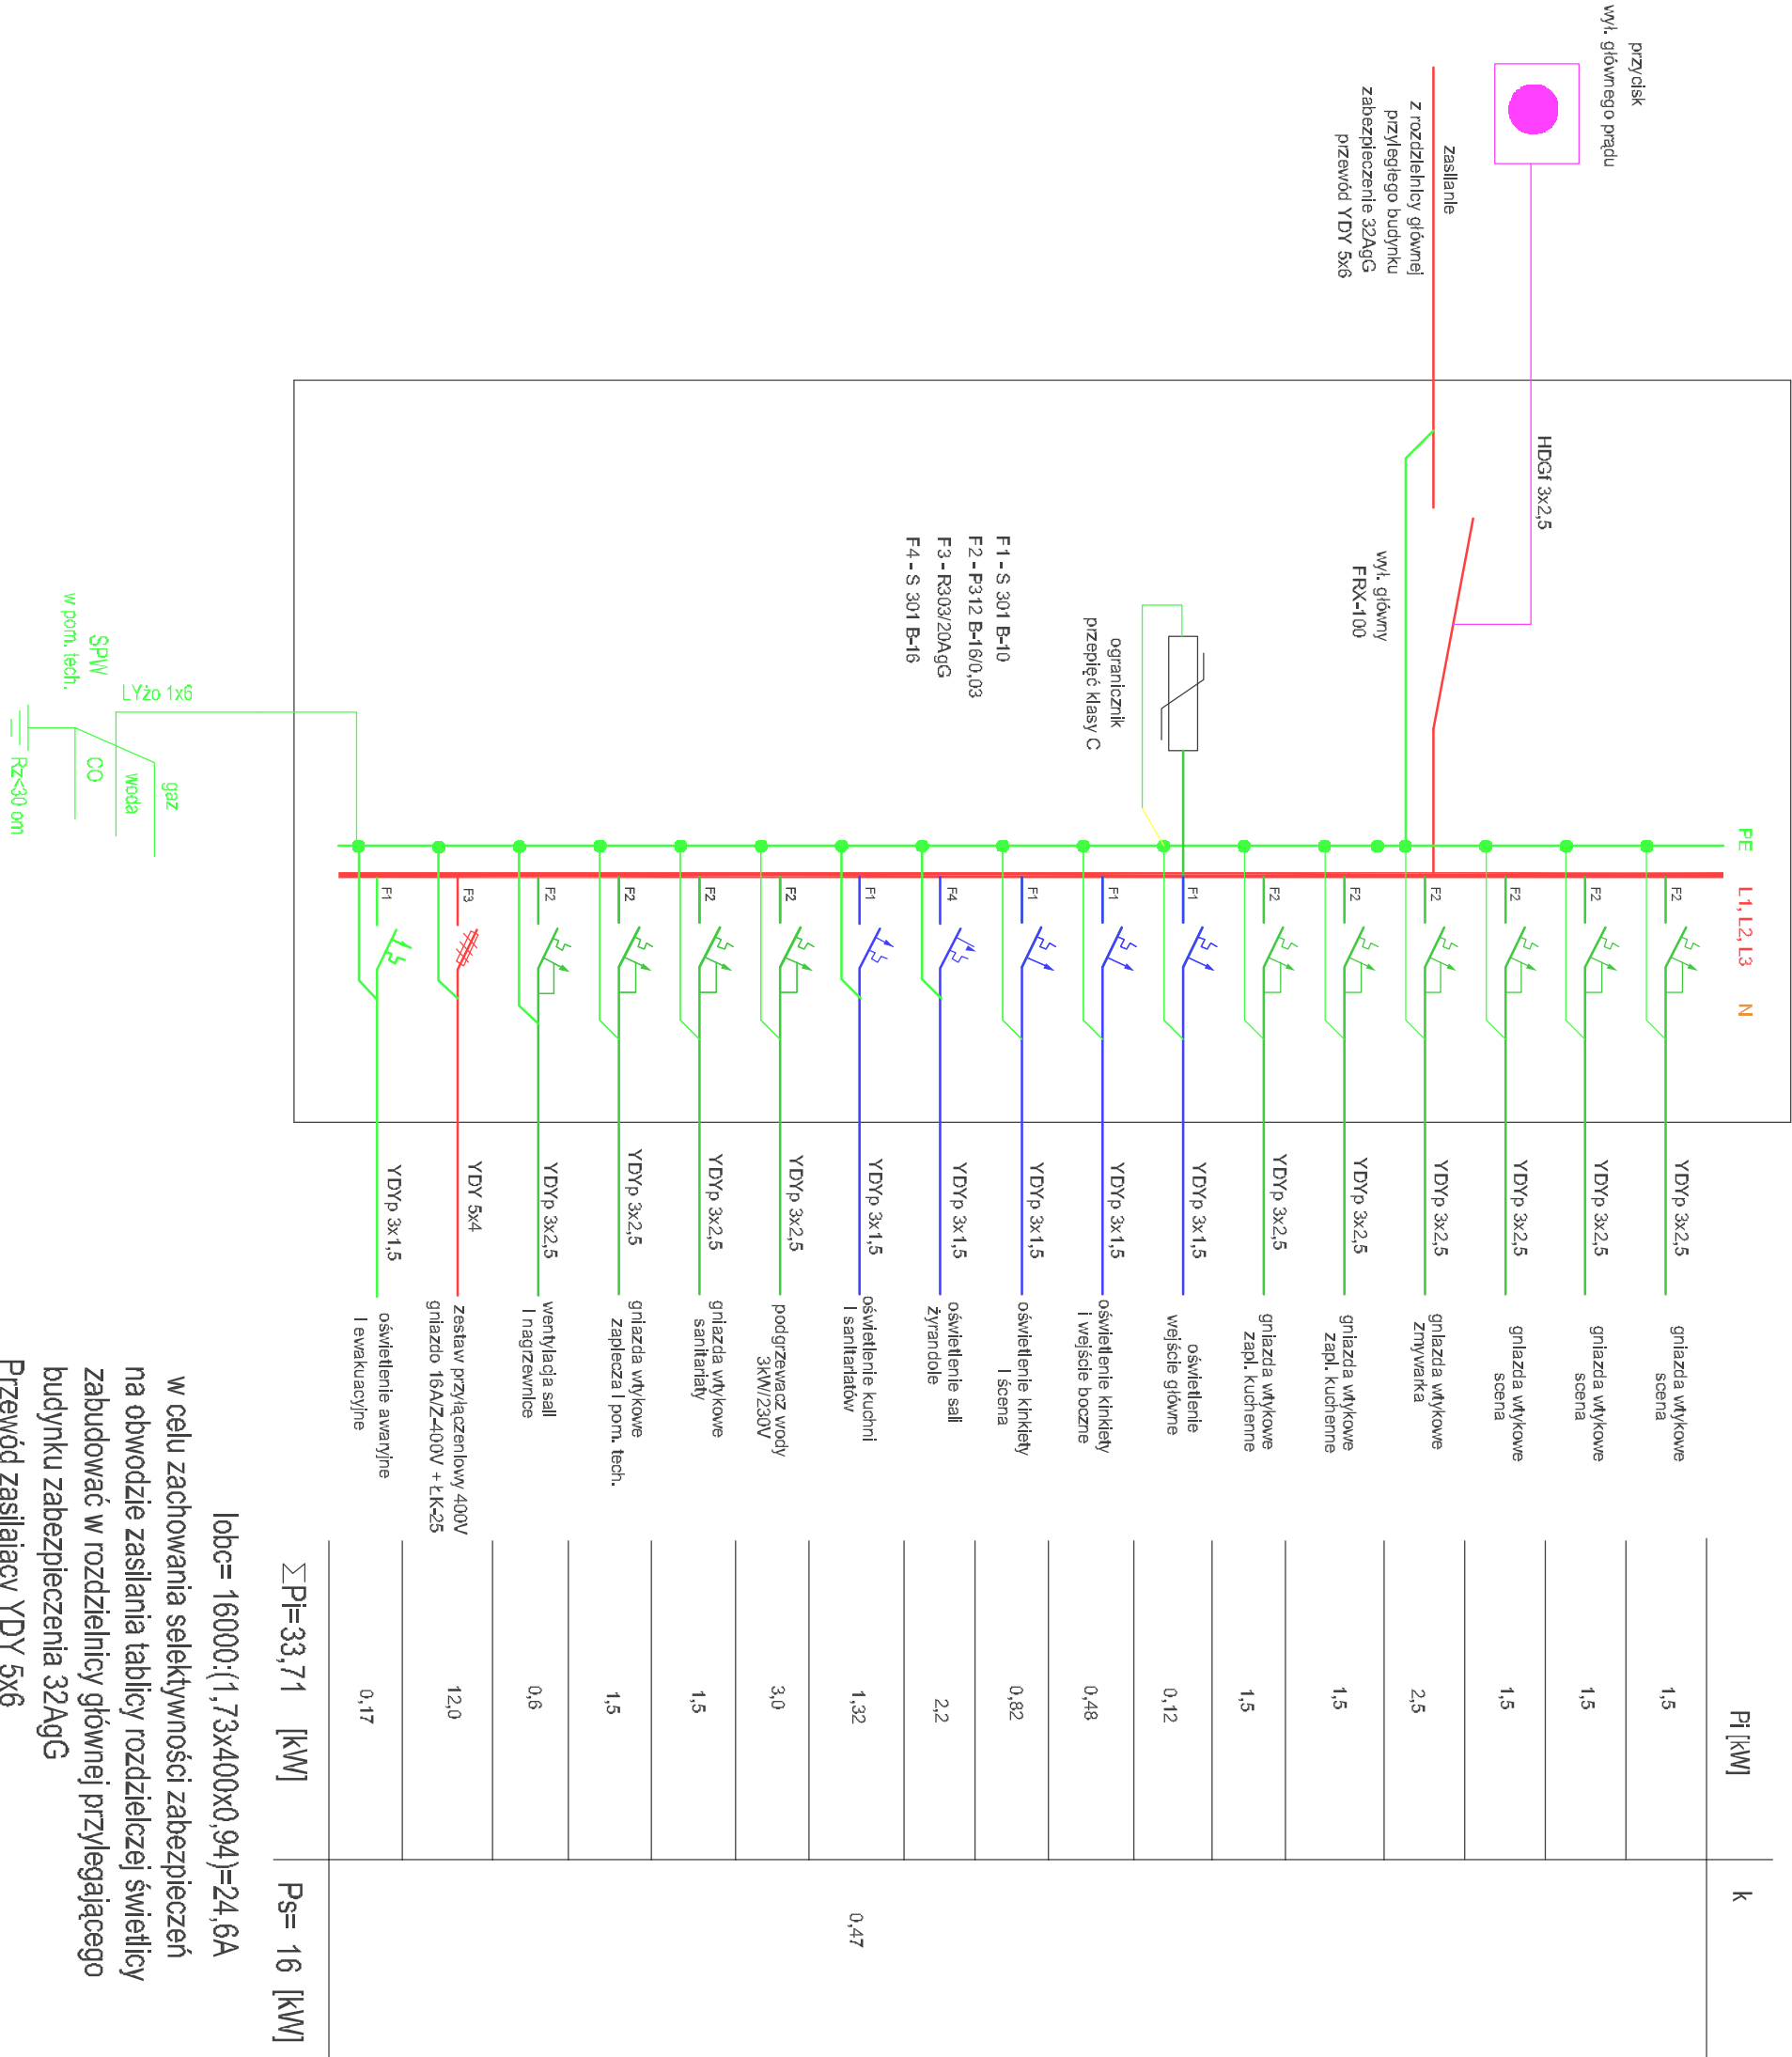

lobc= 16000:(1,73x400x0,94)=24,6A

w celu zachowania selektywności zabezpieczeń
na obwodzie zasilania tablicy rozdzielczej świetlicy
zabudować w rozdzielni głównej przylegającego
budynku zabezpieczenia 32AgG

Przewód zasilający YDY 5x6

INSTALACJA W UKŁADZIE TN-S
OCHRONA DODATKOWA
SAMOCZYNNNE WYŁĄCZENIE ZASILANIA

pracownik:	"GRUPA TAU + PARTNER"		
	59-220 LEGNICA, UL.KAWALERYJSKA 2A		
projekt:	REMONT (PRZEBUDOWA) ŚWIETLICY WIEJSKIEJ Gniewków 44 (dz. nr 75/6, 213)		
inwestor:	Gmina Dobromierz 58-170 Dobromierz pl. Wolności 24		
projektował:	mgr Inż. Jan Ziorny upr. nr 83/78/L w w spec. Instalacyjno-inżyniernej		
sprawdził:	mgr Inż. Paweł Krynicki upr. nr 272/94/L w w spec. Instalacyjno-inżyniernej		
opracował:	Inż. Gracjan Sosa		
branża:	elektryczna	stadant:	projekt budowlany
temat rysunku:			
data:			
Legnica, marzec 2014			
nr rysunku:			
2E			
SCHEMAT			
skala:			