

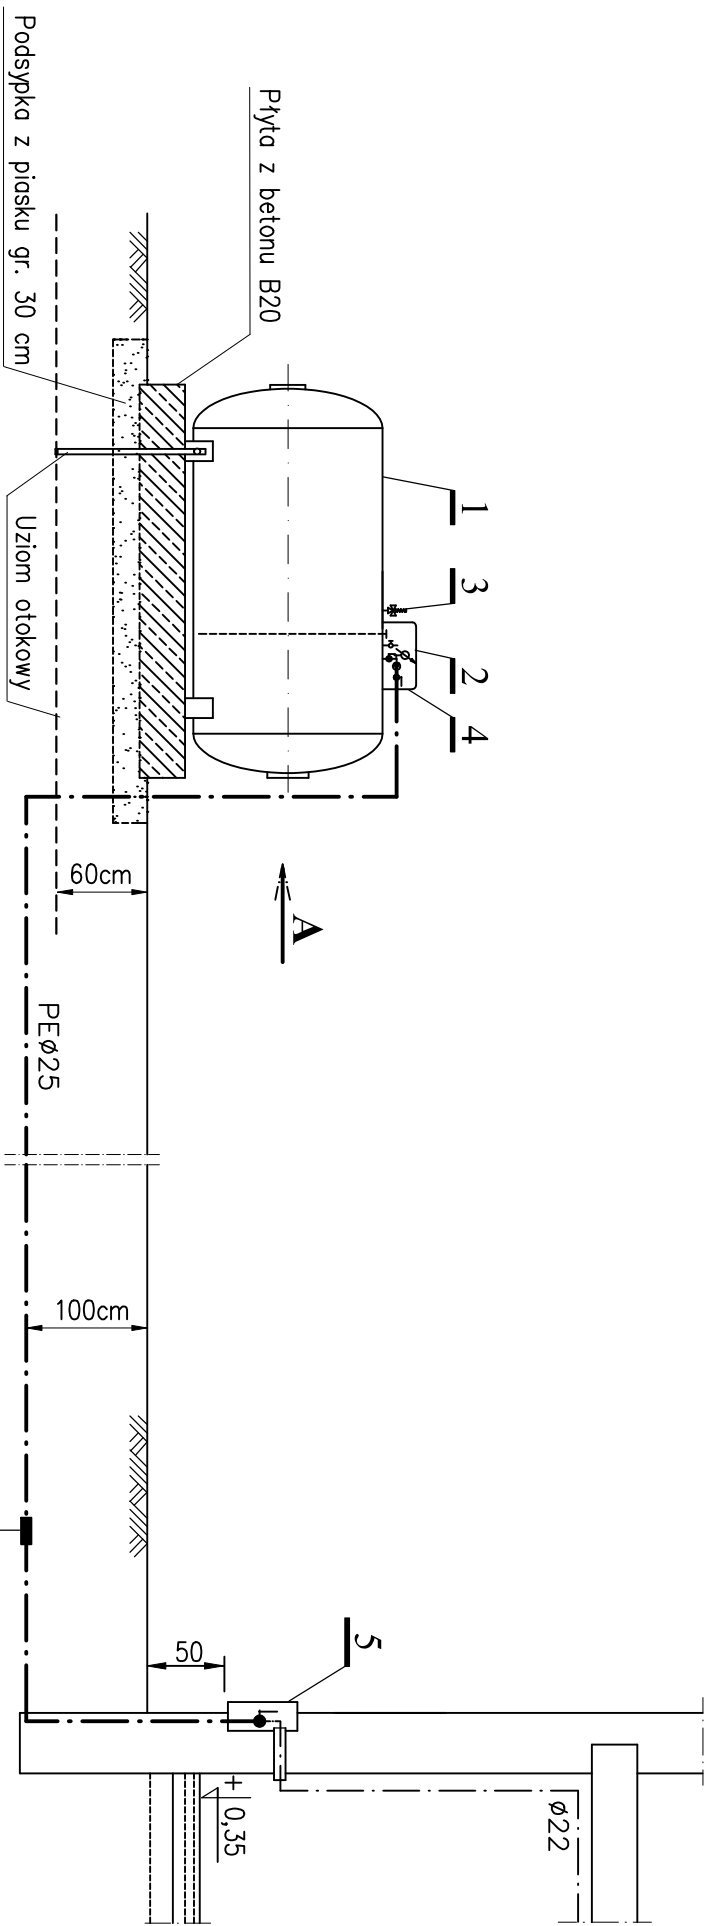


WIDOK "A"

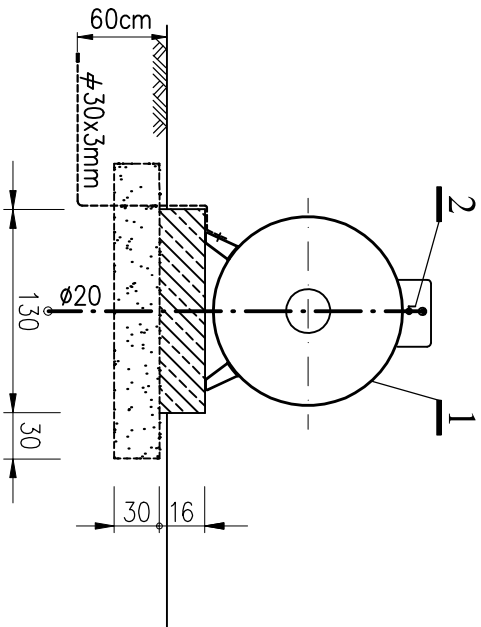

Złączka PE/STAL.
ø20/25mm

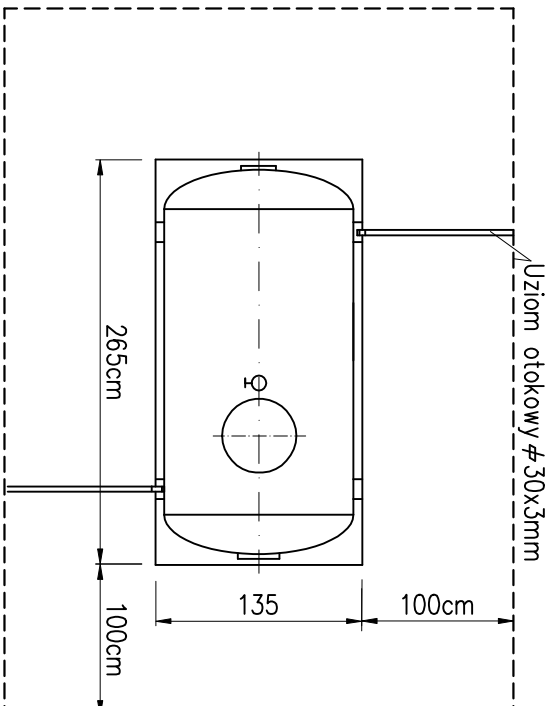

LEGENDA :

1. Zbiornik na gaz płynny propan o pojemności 2700l
2. Armatura odcinająca–zabezpieczająca – wyposażenie wg dostawcy gazu: zawory poboru gazu, reduktor dwustopniowy, manometr, poziomowskaz
3. Zawór bezpieczeństwa wg dostawcy gazu
4. Kołpak ochronny
5. Szafka na kurek ogniowy

■ pracownia:	ZAKŁAD PROJEKTOWO-USŁUGOWY mgr inż. Andrzej Mach		
■ projekt:	58-173 Rozłoka, Czernica 33		
■ inwestor:	Gmina Dobromierz 58-170 Dobromierz pl. Wolności 24		
■ projektant:	inż. Stefan Augustyn upr.nr 178/72 w spec. instalacyjnej sanit. grzewcz.		
■ branża:	■ siedzibny:	inst. sanit.	■ skala:
■ temat rysunku:		projekt budowlany zmian	1:100
POSADOWIENIE ZBIORNIKA NA GAZ PŁYNNY PROFIL I PRZEKRÓJ			
data:	■ nr rysunku:		