


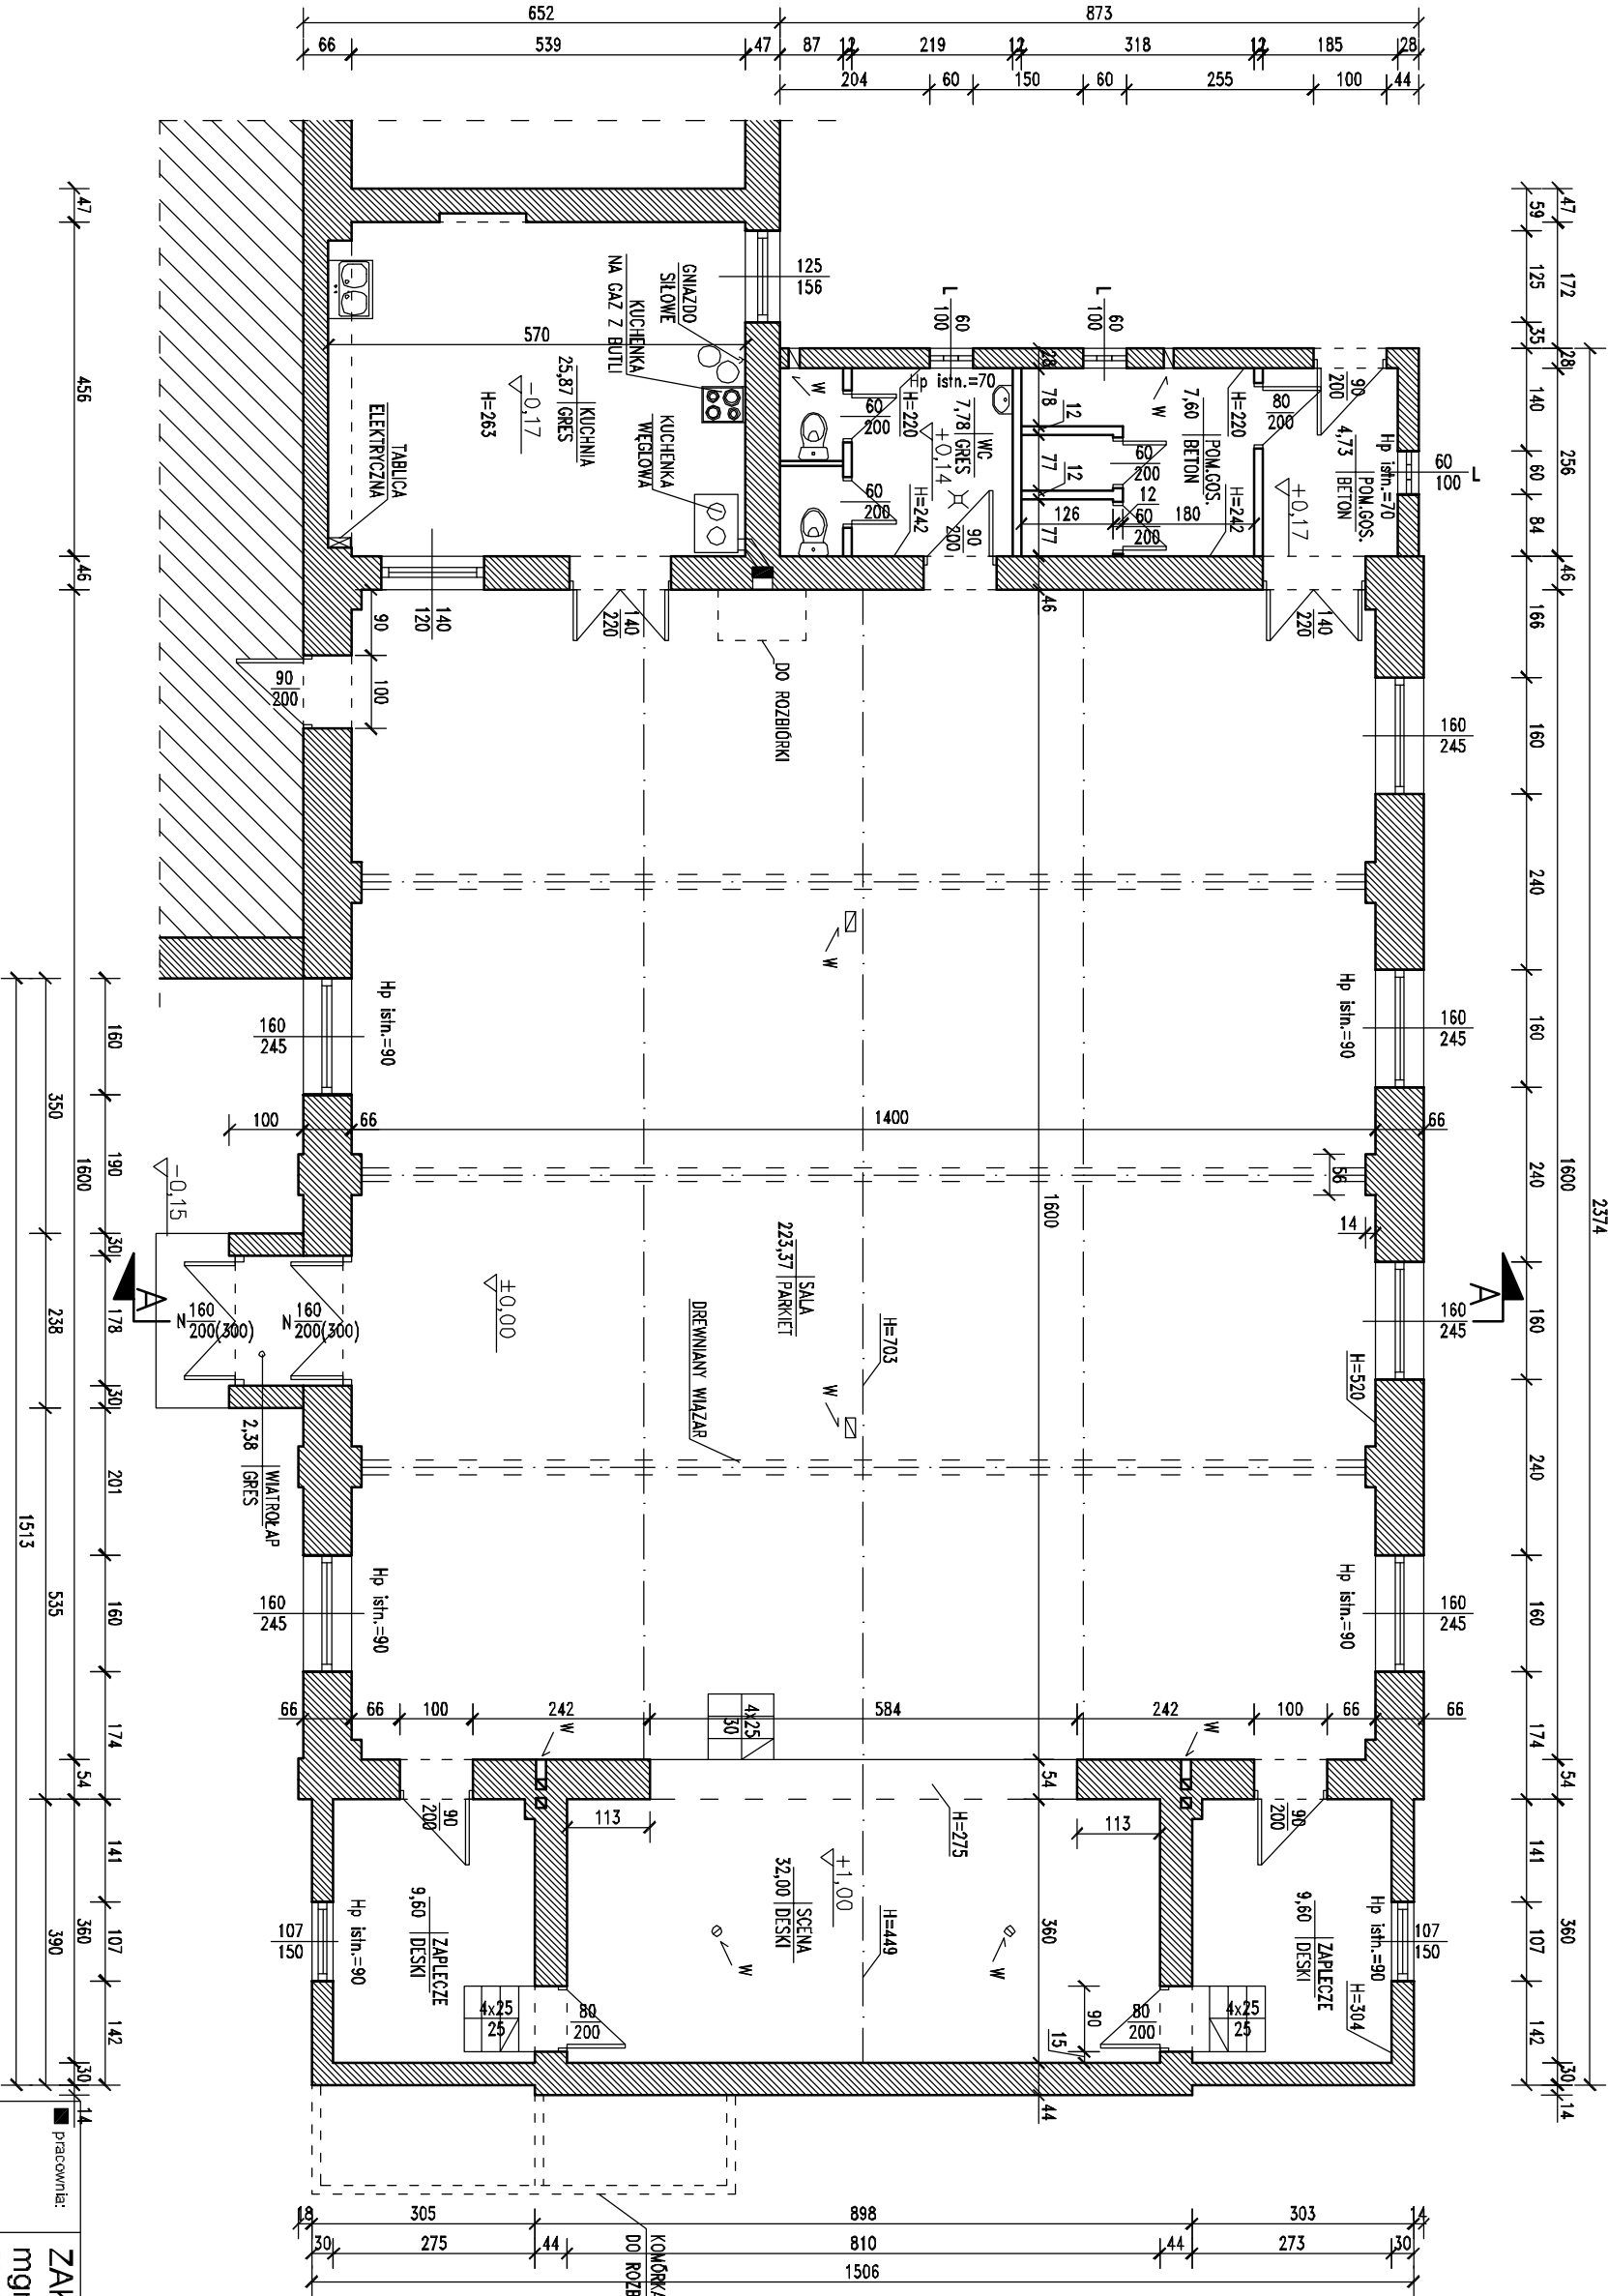

■ pracownia:	ZAKŁAD PROJEKTOWO-USŁUGOWY mgr inż. Andrzej Mach		
	58-173 Rozłoka, Czernica 33		

■ projekt:	REMONT (PRZEBUDOWA) ŚWIE TLICY WIEJSKIEJ Gniewków 44 (dz. nr 75/6, 213)		
------------	--	--	--

■ inwestor:	Gmina Dobromierz		
■ projektant:	58-170 Dobromierz pl. Wolności 24 arch. Krzysztof J. Chamieliec		

■ branża:	upr.m3.98B.1.W.spec.architektonicznej		
architektura	■ stałurt:	inwentaryzacja	■ skalar:
			1:100

■ temat rysunku:	RZUT PRZYZIEMIEMIA - INWENTARYZACJA		
------------------	-------------------------------------	--	--

data:	Legnica, grudzień 2012r.	■ nr rysunku:	11
WSZELKIE PRAWA ZASTRZEŻONE. Kopiowanie i rozpowszechnianie bez zezwolenia jest PRAWIE ZABRONIONE			