


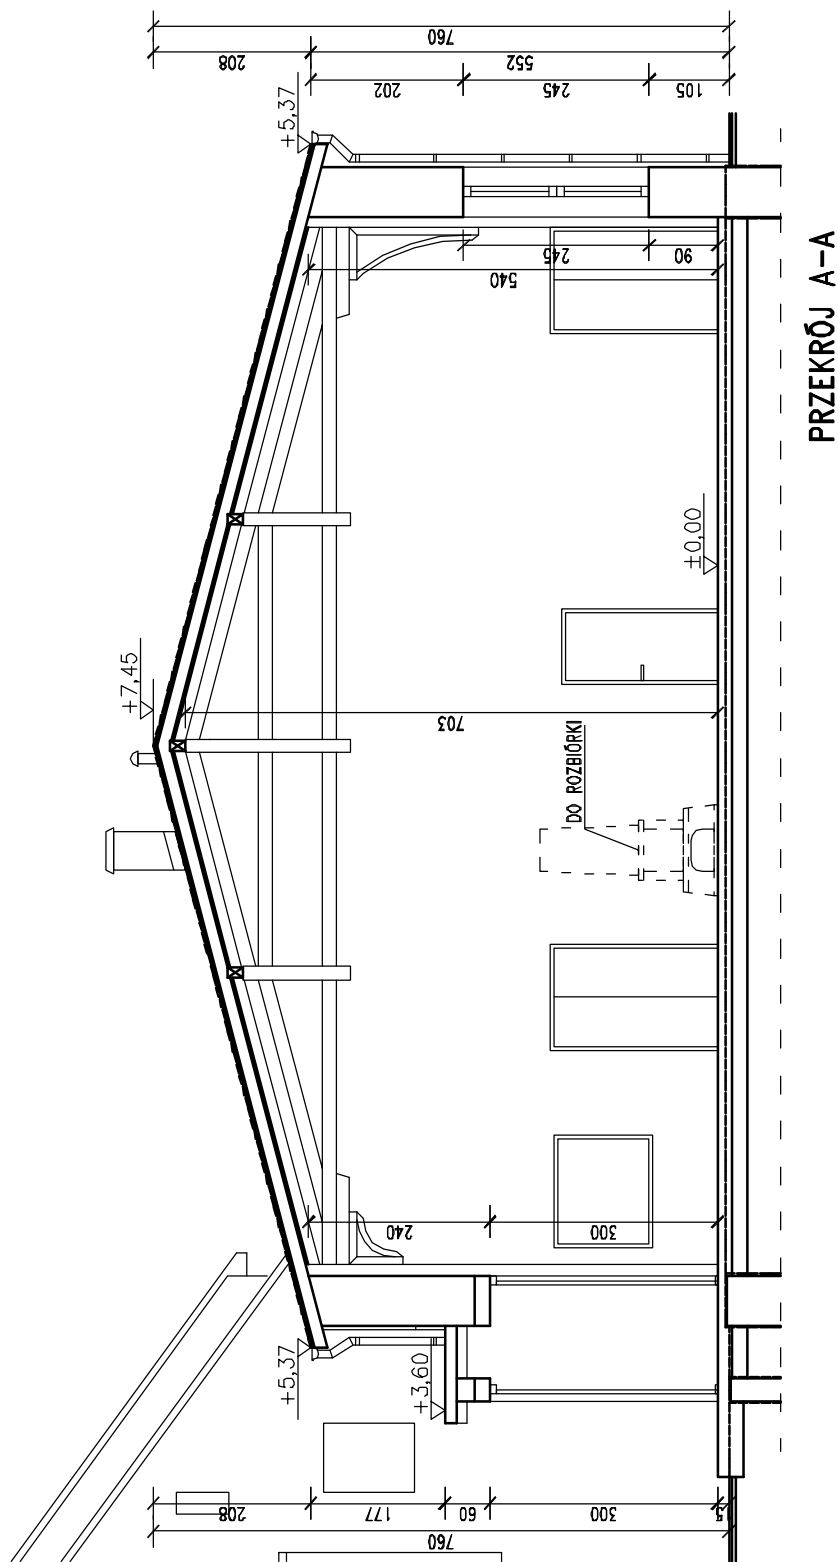

■ pracownia:	ZAKŁAD PROJEKTOWO-USŁUGOWY mgr inż. Andrzej Mach 58-173 Roztoka, Czemica 33		
■ projekt:	REMONT (PRZEBUDOWA) ŚWIETLICY WIEJSKIEJ Gniewków 44 (dz. nr 75/6, 213)		
■ inwestor:	Gmina Dobromierz 58-170 Dobromierz pl. Wolności 24		
■ projektant:	arch. Krzysztof J. Chamielec upr.nr33/88/LW w spec. architektonicznej		
■ branża:	architektura	■ stadium:	inwentaryzacja
		■ skala:	1:100
PRZEKRÓJ A-A - INWENTARYZACJA			
■ temat rysunku:			
data:	Legnica, grudzień 2012r.		■ nr rysunku:
			2i
WSZELKIE PRAWA ZASTRZEŻONE. Kopiowanie i rozpowszechnianie bez zezwolenia jest PRAWNIE ZABRONIONE			