



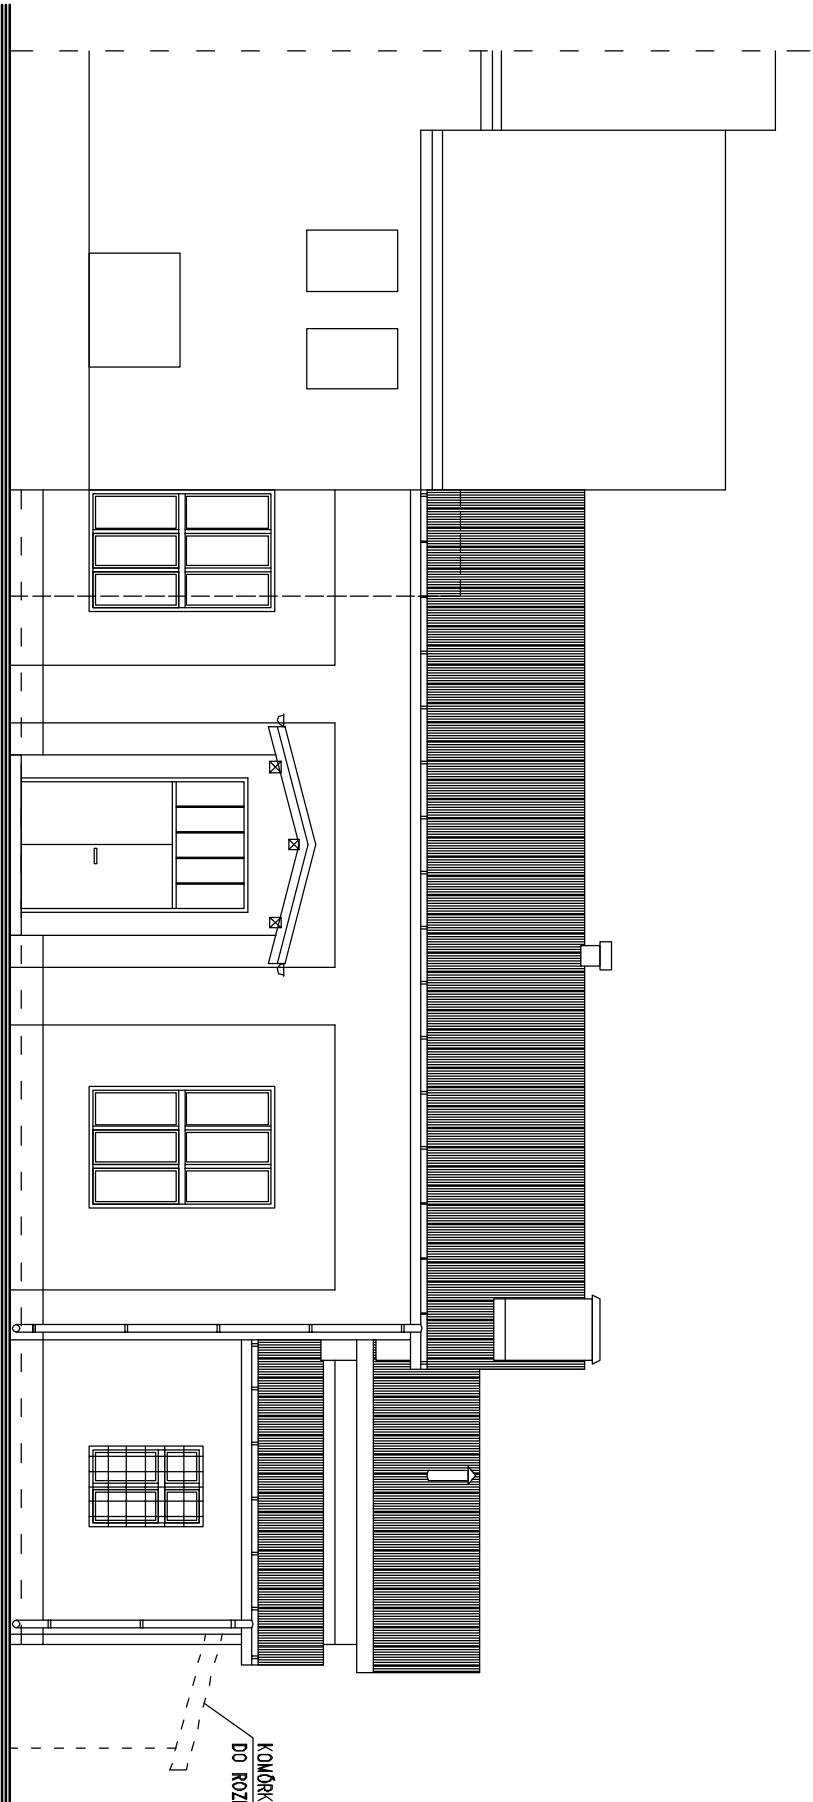

ELEWACJA PŁN.-WSCH. (FRONTOWA)

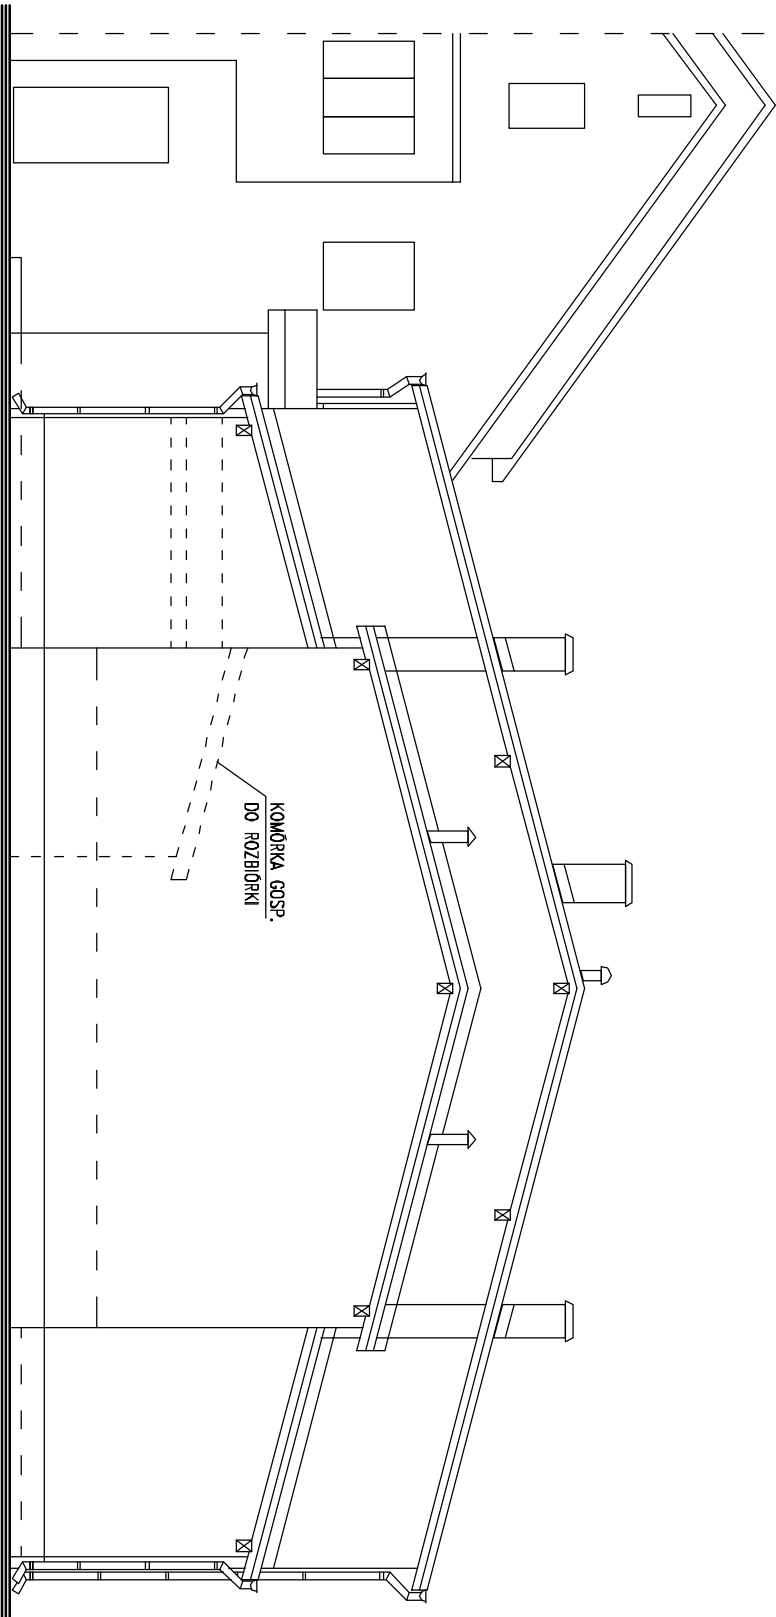

ELEWACJA PŁN.-ZACH.

■ pracownia:		ZAKŁAD PROJEKTOWO-USŁUGOWY mgr inż. Andrzej Mach 58-173 Rozłoka, Czemica 33	
■ projekt		REMONT (PRZEBUDOWA) ŚWIECICY WIEJSKIEJ Gniewków 44 (dz. nr 75/6, 213)	
■ inwestor:		Gmina Dobromierz 58-170 Dobromierz pl. Wolności 24	
■ projektant:		arch. Kiszczot J. Charnielec	
■ branża:		upr.m3/88L.W w spec. architektonicznej	
architektura		■ stadturt:	inwentaryzacja
		■ skala:	1:100
■ temat rysunku: ELEWACJE FRONTOWA I BOCZNA			
■ data:		■ nr rysunku:	
Legnica, grudzień 2012r.		3i	

WSZELKIE PRAWA ZASTRZEŻONE. Kopowanie i rozpowszechnianie bez zezwolenia jest PRAWIE ZABRONIONE