



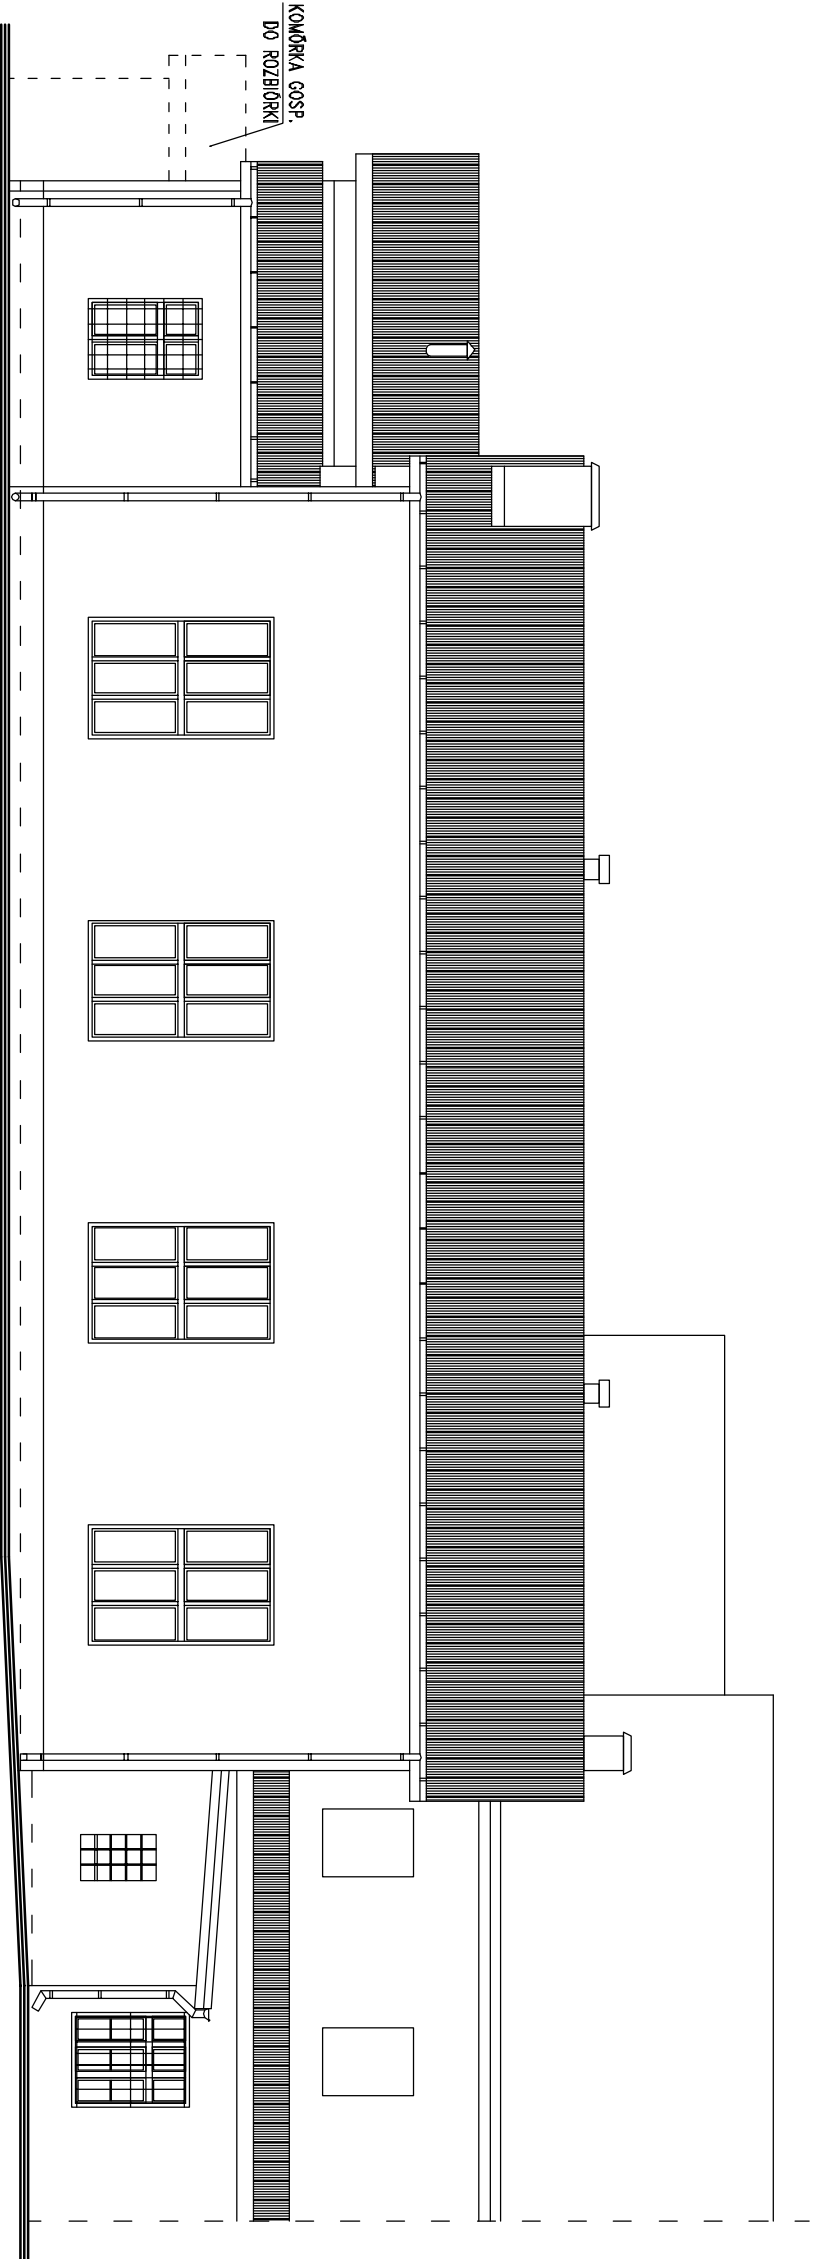

ELEWACJA PŁD.-ZACH.

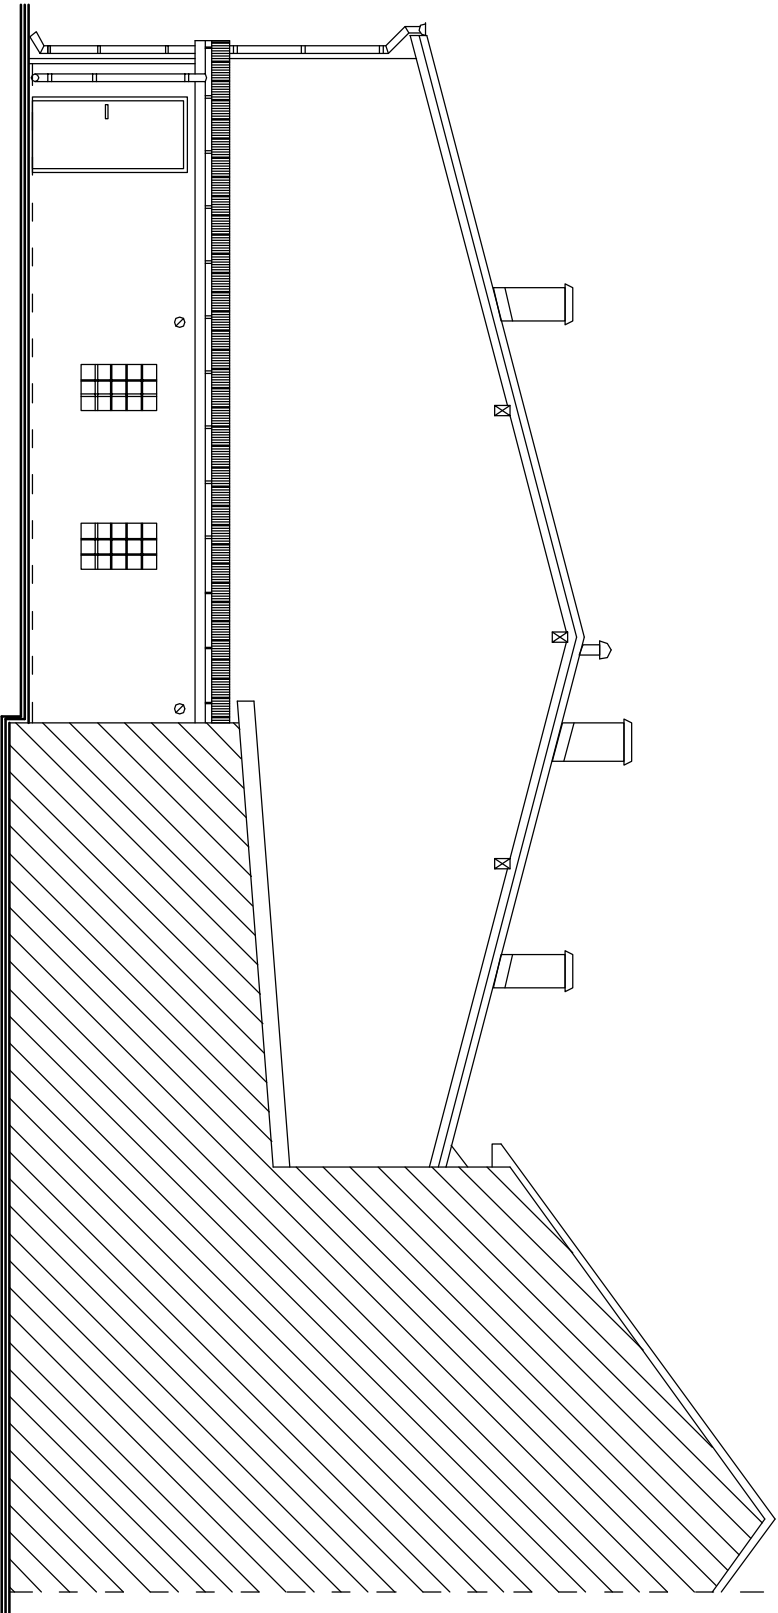

ELEWACJA PŁD.-WSCH.

■ pracowni:	ZAKŁAD PROJEKTOWO-USŁUGOWY mgr inż. Andrzej Mach 58-173 Rozłoka, Czemica 33		
■ projekt	REMONT (PRZEBUDOWA) ŚWIECICY WIEJSKIEJ Gniewków 44 (dz. nr 75/6, 213)		
■ inwestor:	Gmina Dobromierz 58-170 Dobromierz pl. Wolności 24		
■ projektant:	arch. Krzysztof J. Chamieliec		
■ branża:	upr.m.33/98/L w spec. architektonicznej	■ skala:	1:100
architektura	■ stadium:	inwentaryzacja	
ELEWACJE PŁD.-WSCH i PŁD.-ZACH.			
■ temat rysunku:			
data:	Legnica, grudezień 2012r.		■ nr rysunku:
		41	
WSZELKIE PRAWA ZASTRZEŻONE. Kopiowanie i rozpowszechnianie bez zezwolenia jest PRAWIE ZABRONIONE			