


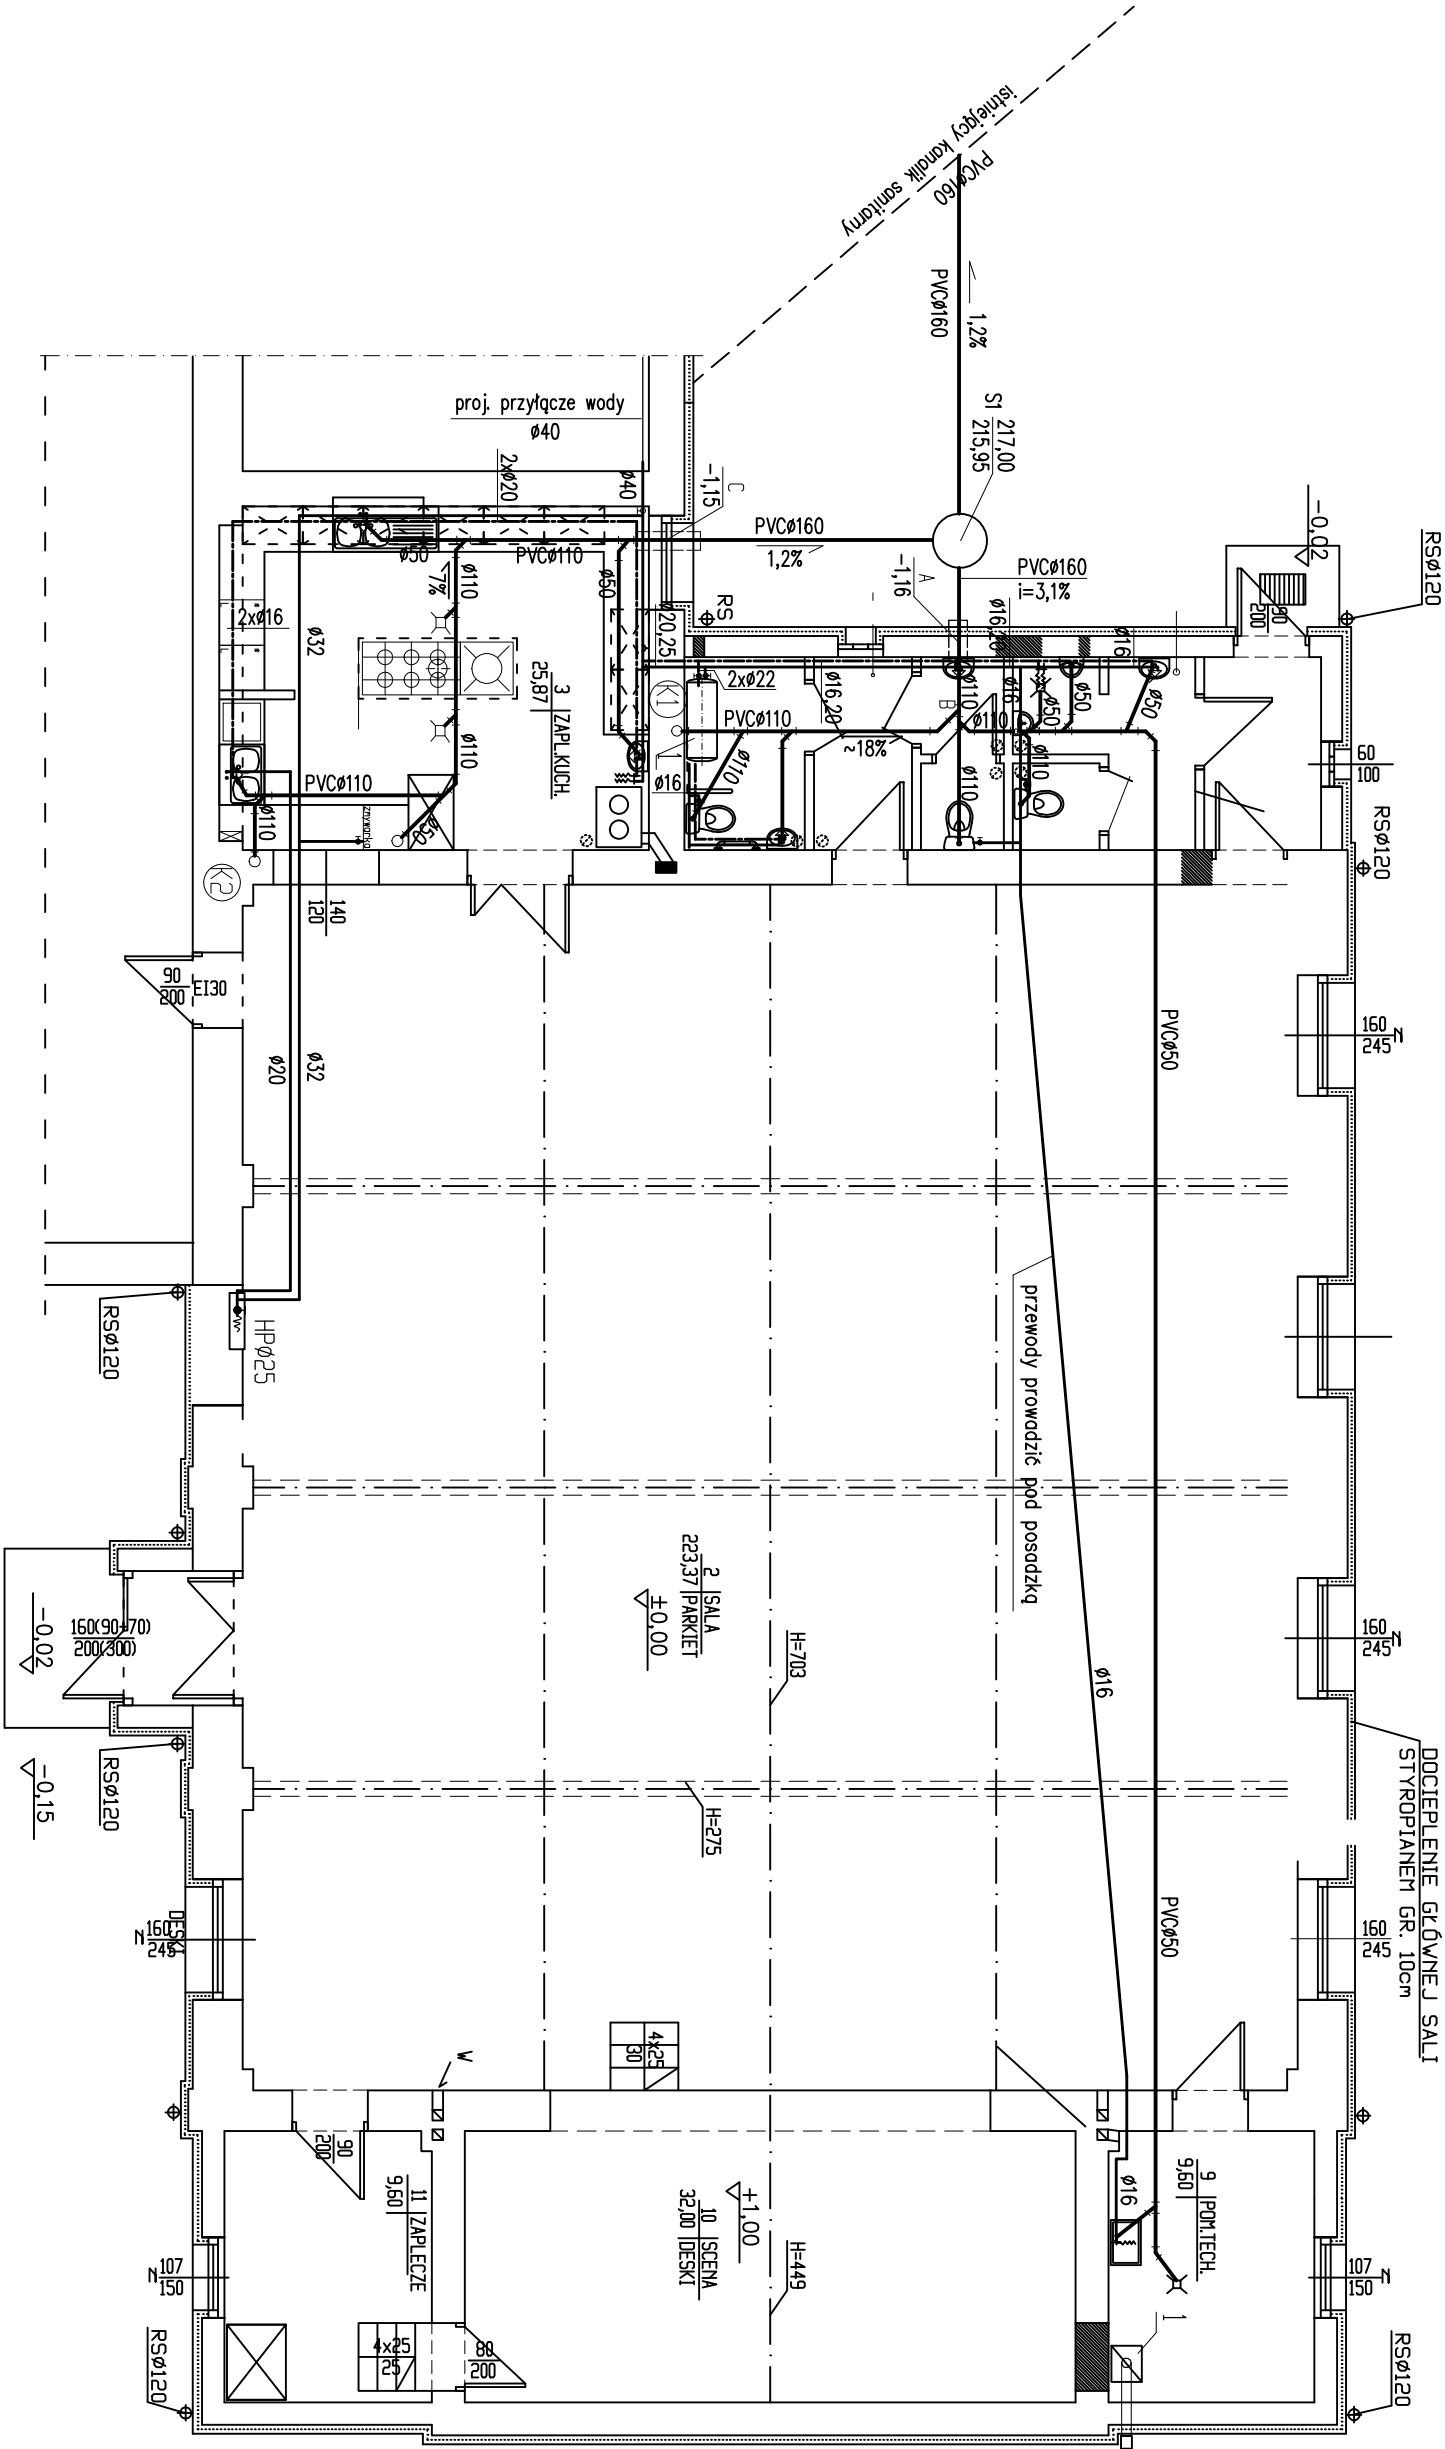

LEGENDA	
	PROJEKTOWANA INSTALACJA WODY ZIMNEJ I CIEPŁEJ Z RUR PE-Xc UKŁADANA W POSADZCE PODEJŚCIA DO PRZYBORÓW PROWADZIC W BRUZDACH ŚCIENNYCH.
1	PODGRZEWACZ C.W.U. Z WĘŻOWNICĄ 140L I GRZĄKĄ ELEKTRYCZNĄ
	PROJEKTOWANA INSTALACJA KANALIZACJI SANITARNEJ Z RUR PVC, PROWADZONA POD POSADZKĄ BUDYNKU
	PROJ. STUDZIENKA REMIZYJNA
(K1)	PROJEKTOWANE PIONY KANALIZACYJNE PVCØ110 WPROWADZIĆ PONAD DACH I ZAKOŃCZYĆ RURAMI WYWIEWNYMI
(K2)	

■ pracownia:	ZAKŁAD PROJEKTOWO-USŁUGOWY mgr inż. Andrzej Mach		
■ projekt:	REMONT (PRZEBUDOWA) ŚWIE TLICY WIEJSKIEJ Gniewków 44 (dz. nr 75/6, 213)		
■ inwestor:	Gmina Dobromierz 58-170 Dobromierz pl. Wolności 24		
■ projektant:	inż. Stefan Augustyn		
■ branża:	inst. sanit.- grzewcze	■ stadium:	projekt budowlany
■ temat rysunku:	RZUT PRZYZIEMIA instalacja wod - kan.		
data:	Legnica, grudzień 2012r.	■ nr rysunku:	1S