


LEGENDA	
	ISTN. ŚCIANY Z CEGŁY PEŁNEJ
	ISTN. ELEMENTY DO WYBURZENIA
	ZAMUROWANIA OTWORÓW W ISTN. ŚCIANACH Z CEGŁY PEŁNEJ
	PROJ. ŚCIANY DZIAŁOWE Z BLOCZKÓW SILKA GR. 12cm
	WENTYLACJA GRANTYCYJNA
	WENTYLACJA MECHANICZNA
	OKNA Z REGULOWANĄ KRATKĄ NAMEJNIA, ZESPÓŁNE DREWNIANE LUB PCV Z ZACHOWANIEM PIERWOTNYCH PODZIAŁÓW I WYMIARÓW
	STOLARKA DRZWIOWA Z NAŚWIETLEM
	KRATKA ŚCIEKOWA ZE ZŁĄCZĄ NA ZIMNĄ I CIEPLĄ WODĘ

- UWAGI
- OBOWIĄZUJĄCE W POLSCE PRZEPISY BUDOWLANE MUSIĄ BYĆ DOTRZYMANE
 - DLA ROBÓT BETONIARSKICH I ŻELBETOWYCH ŁĄCZNIE Z INSTALACJAMI I ZWIĄZANYMI Z TYM PRZEBIAGAMI OBNOWIAJĄ W PRZEWIDZIANY KOLEJNOŚCI RYS. WYKONAWCZE
 - DANE DOTYCZĄCE PODCIĄGÓW I SŁUPÓW ZAWARTÉ SĄ W PROJEKCIE KONSTR.
 - WYMIARY OKIEN PODANO W ŚWIEŁLE OŚCIEŻY (PRZEŚCIA)
 - WYMIARY DRZWI PODANO W ŚWIEŁLE OŚCIEŻICY (ARCHITEKTEM)
 - W PRZYPADKU STWIERDZENIA RÓŻNIC POMIĘDZY PROJEKTEM ARCHIT. A PROJEKTAMI BRANŻOWYMI NALEŻY TO OMÓWIĆ Z ARCHITEKTEM
 - WYKONAWCA JEST ZOBOWIĄZANY DO SPRAWDZENIA NA MIEJSCU BUDOWY WSZYSTKICH WYMIARÓW W PRZYPADKU STWIERDZENIA RÓŻNIC POMIĘDZY PROJEKTEM A STANEM ISTNIEJĄCYM NALEŻY TO OMÓWIĆ Z ARCHITEKTEM
 - W DEZYMACH DO POMIESZCZEŃ I BUDYNKU WYSOKOŚĆ PROGÓW NIE MOŻE PRZEKRZACZAĆ 0,02 m
 - NINIEJSZY RYSUNEK MOŻNA ODDAĆ DO REALIZACJI TYLKO PO PODPISANIU
 - NINIEJSZY RYSUNEK JEST WAŻNY WŁĄCZNIE Z KOMPLETNĄ DOKUMENTACJĄ PROJEKTOWĄ, Z AKTUALNYMI PROJEKTAMI BRANŻOWYMI I OPISEM TECHN.

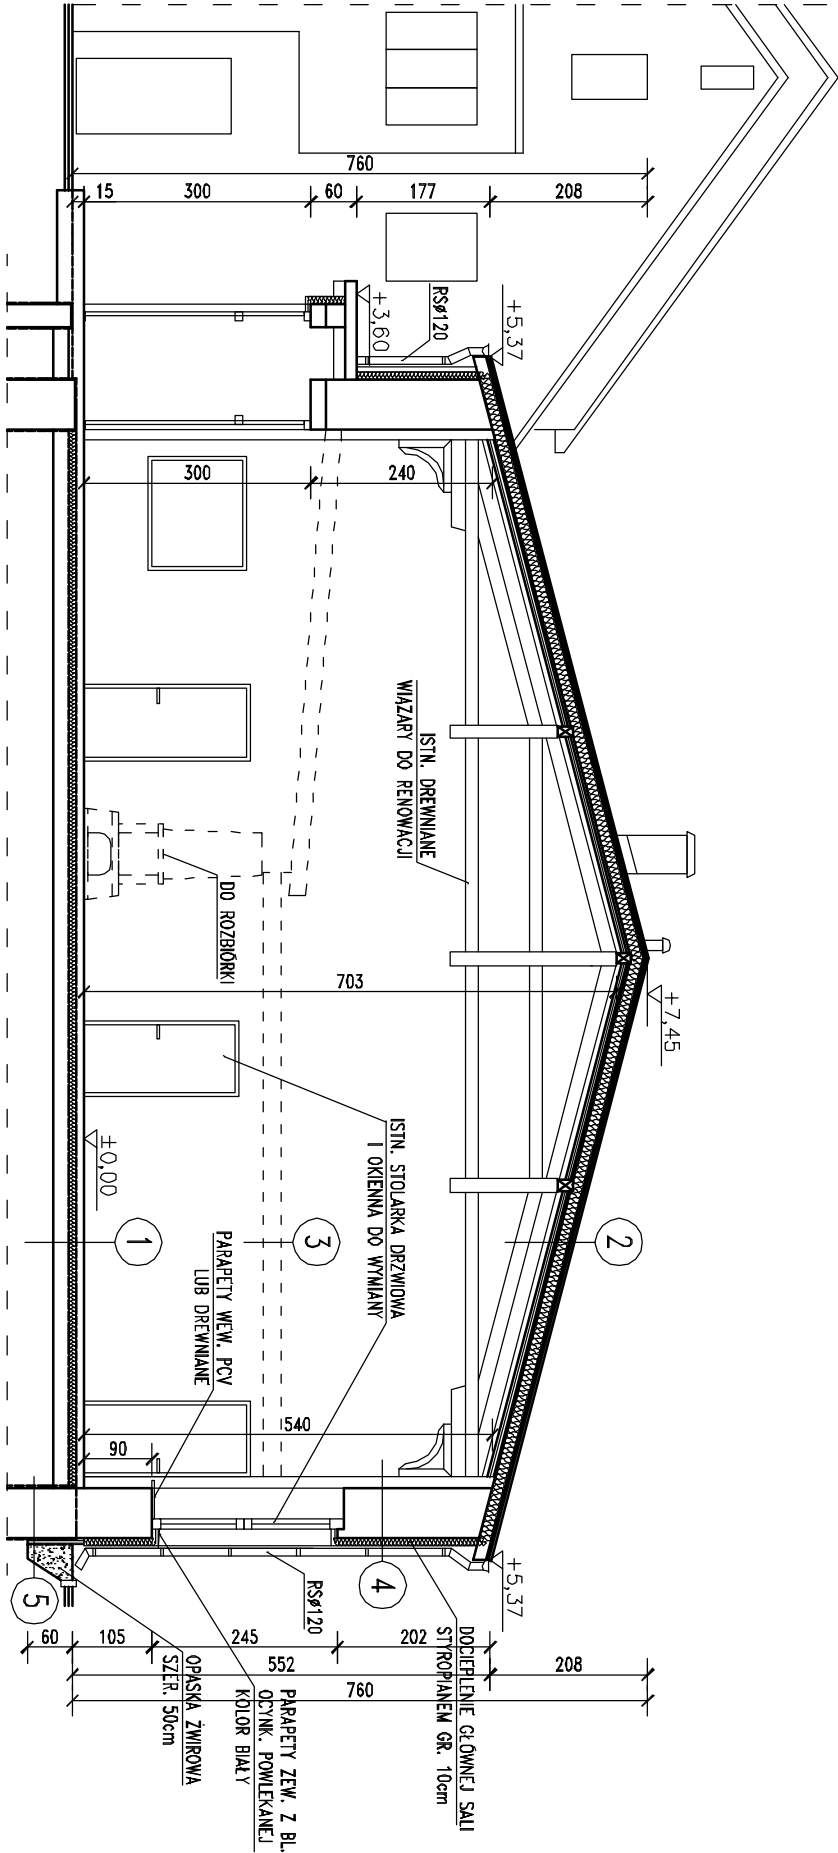

PRZĘKRÓJ A-A

3	WARSTWY DACHU – ZAPLECZE WC ISTN. PAPA WRAZ Z WYLEWKĄ DO ROZBIÓRKI
1	PROJ. 2 x PAPA TERMOIZOLACYJNA
2	PROJ. STYROPIAN TWARDE GR. 15,0cm
3	WYLEWKA CEM. WYROMIUNUJĄCA GR. 5cm
4	ISTN. PŁYTY ŻELBETOWE
5	PROJ. SYSTEMOWA KONSTR. STAŁ. GR. 5,0cm Z WYPEŁNIENIEM Z WEŁNY MINERALNEJ GR. 5,0cm
6	PROJ. FOLIA PAROIZOLACYJNA
7	PROJ. PŁYTA G-K-F GR. 1,25cm W SYSTEMIE np. RIGIPS
4	ŚCIANA
1	PROJ. TYNK CIENKOWARSTWOWY STYKATOWY BARANIEK NA SIATCE PE GR. 2-3mm
2	PROJ. STYROPIAN GR. 10,0cm – SALA GŁÓWNA W POZOSTAŁEJ CZĘŚCI GR. 12,0cm
3	ISTN. ŚCIANY Z CEGŁY PEŁNEJ/ PUSZAKI ALFA
4	ISTN. TYNK CEM.-WAP. DO NAPRAWY UZUPŁEKNIENIA
5	ŚCIANA FUNDAMENTOWA DO CIŁ. 60cm p.p.t.
1	PROJ. MEMBRANA TŁOCZONA TYPU FONDALINE-“ONDULANE” GR. 0,4mm
2	PROJ. STYROPIAN (POLISTYREN EKSTRUZOWANY) ODMIANY 300 kPa GR. 5,0cm
3	PROJ. POWŁOKA Z PŁYNNIEJ HYDROIZOLACJI BITUM.
4	ISTN. ŚCIANA FUNDAMENTOWA Z CEGŁY PEŁNEJ
1	POSADZKA NA GRUNCIE ISTN. POSADZKI WRAZ Z WARSTWAMI PODKŁADOWYMI DO ROZBIÓRKI
1	PROJ. PARKIET DEBOWY LUB BUKOWY W SALI GŁ. W POM. KUCH., WC, TECH., KOMUN. – GRES ANTYPOSLIZGOWY SCENA, POM. BOCZNE-DESKI CYKLINDROWANE Z LAKIEROWANIEM
2	PROJ. POSADZKA BETONOWA GR. 8,0cm ZBRÓJONA SIATKĄ
3	PROJ. FOLIA PE
4	PROJ. STYROPIAN TWARDE GR. 10,0cm
5	PROJ. IZOLACJA PRZECIWWILGOCIOWA – 2xPAPA LUB FOLIA ZGRZEWNIALNA
6	PROJ. CHUDY BETON GR. 10,0cm
7	PROJ. PODSIYPKA ŻWIROWO-PŁASKOWA GR. 20,0cm (STOPIEN ZACIESZCZENIA WG PROJ. KONSTR.)
2	WARSTWY DACHU – SALA+SCENA ISTN. PAPA WRAZ ZDESKOWANIEM DO ROZBIÓRKI ISTN. TYNK WRAZ OCIEPLENIEM DO ROZBIÓRKI
1	PROJ. BŁACHA TR. OCYNK. POWLEKANA T-35 GR. min. 0,7mm
2	PROJ. ŁATY 4x3cm
3	PROJ. KONTRYLATY 6x6cm
4	PROJ. FOLIA WIAŁROSZCZELNA
5	ISTN. KROKWIĆ POMIĘDZY PROJ. WIEŻYNA MINERALNA GR. 15,0cm $\lambda_s=0,04\text{W/mK}$
6	ISTN. DESKI
7	PROJ. SYSTEMOWA KONSTR. STAŁ. GR. 5,0cm Z WYPEŁNIENIEM Z WEŁNY MINERALNEJ GR. 5,0cm
8	PROJ. FOLIA PAROIZOLACYJNA
9	PROJ. PŁYTA G-K-F GR. 1,25cm W SYSTEMIE np. RIGIPS

■ pracowni:	ZAKŁAD PROJEKTOWO-USŁUGOWY		
	mgr inż. Andrzej Mach		
	58-173 Rozłoka, Czernica 33		
■ projekt:	REMONT (PRZEBUDOWA) ŚWIE TLICY WIEJSKIEJ		
	Gniewków 44 (dz. nr 75/6, 213)		
■ inwestor:	Gmina Dobromierz		
	58-170 Dobromierz pl Wolności 24		
■ projektant:	arch. Krzysztof J. Charnielec		
	upr.m/33884.W w spec. architektonicznej		
■ branża:	architektura	■ stadium:	projekt budowlany
		■ skala:	1:100
■ temat rysunku:	PRZĘKRÓJ A-A		
data:	Legnica, grudezień 2012r.		nr rysunku: 2A

WSZELKIE PRAWA ZASTRZEŻONE. Kopiaowanie i rozpowszechnianie bez zezwolenia jest PRAWNIE ZABRONIONE