


TR - PRZEBUDOWYWANA TABLICA ROZDZIELCZA

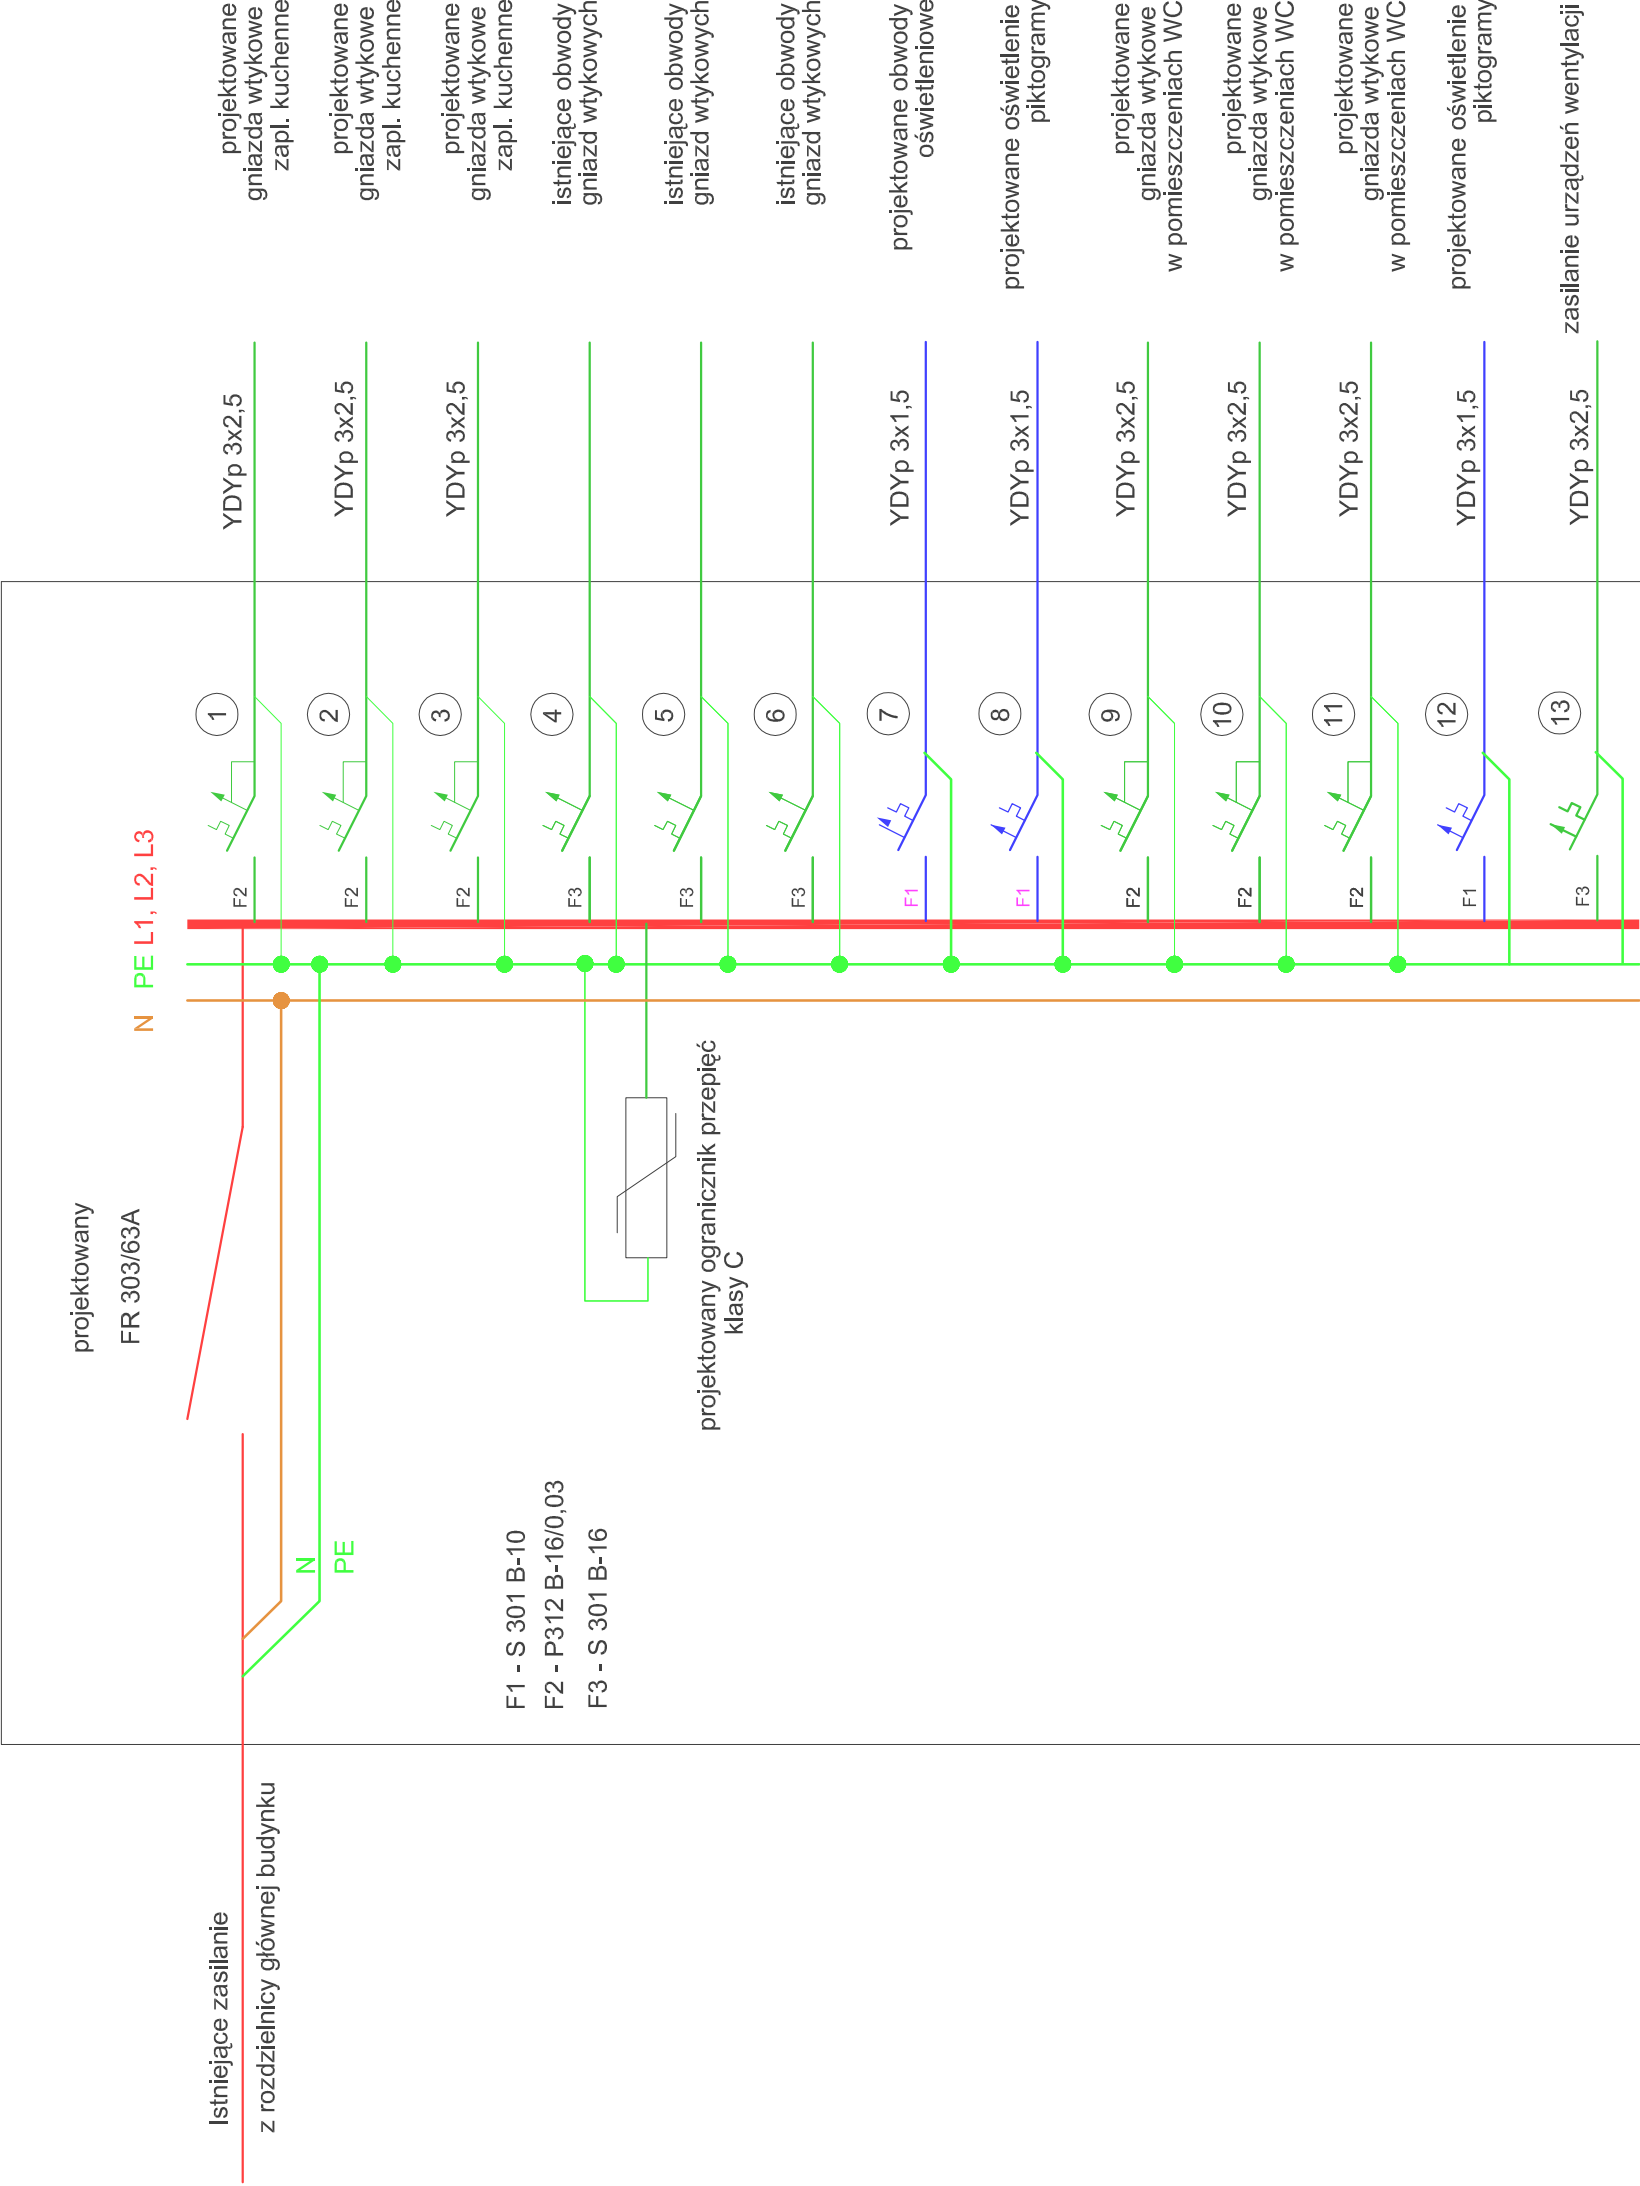

INSTALACJA W UKŁADZIE TN-S
OCHRONA DODATKOWA
SAMOCZYNNNE WYŁĄCZENIE ZASILANIA

pracownia:	"GRUPA TAU + PARTNER" 59-220 LEGNICA, UL. KAWALERYJSKA 2A		
projekt:	REMONT (PRZEBUDOWA) ŚWIETLICY WIEJSKIEJ Gniewków 44 (dz. nr 75/6, 213)		
inwestor:	Gmina Dobromierz 58-170 Dobromierz pl. Wolności 24		
projektował:	mgr inż. Jan Ziłmy		
sprawił:	mgr inż. Paweł Krynicki		
opracował:	inż. Gracjusz Sosa		
branża:	elektryczna	stadium:	projekt budowlany

temat rysunku:	SCHEMAT		
----------------	---------	--	--

data:	Legnica, styczeń 2013	nr rysunku:	2E
-------	-----------------------	-------------	----