



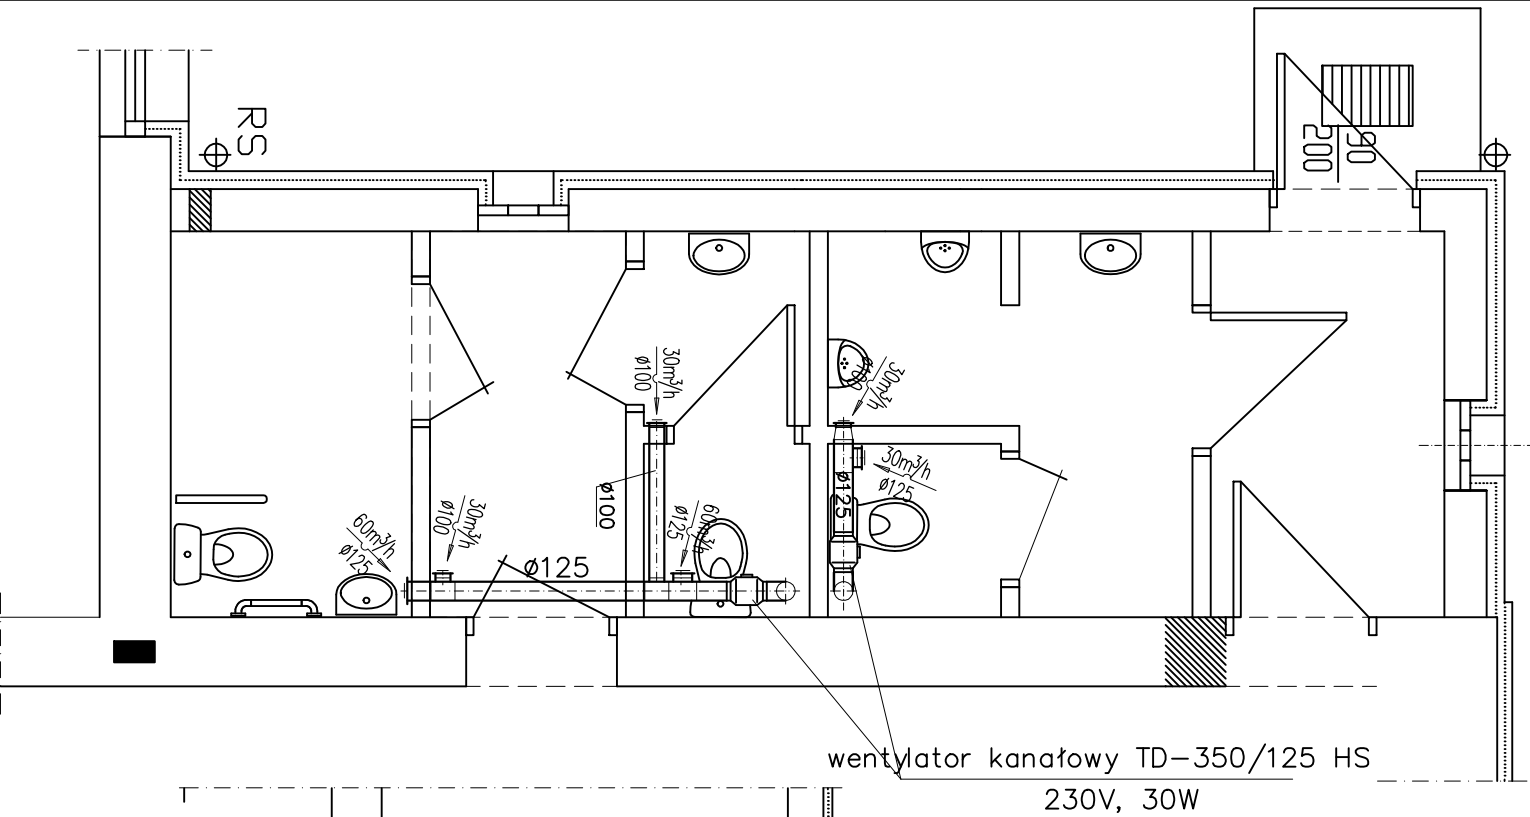

RZUT ZAPLECZA - WENTYLACJA 1:50

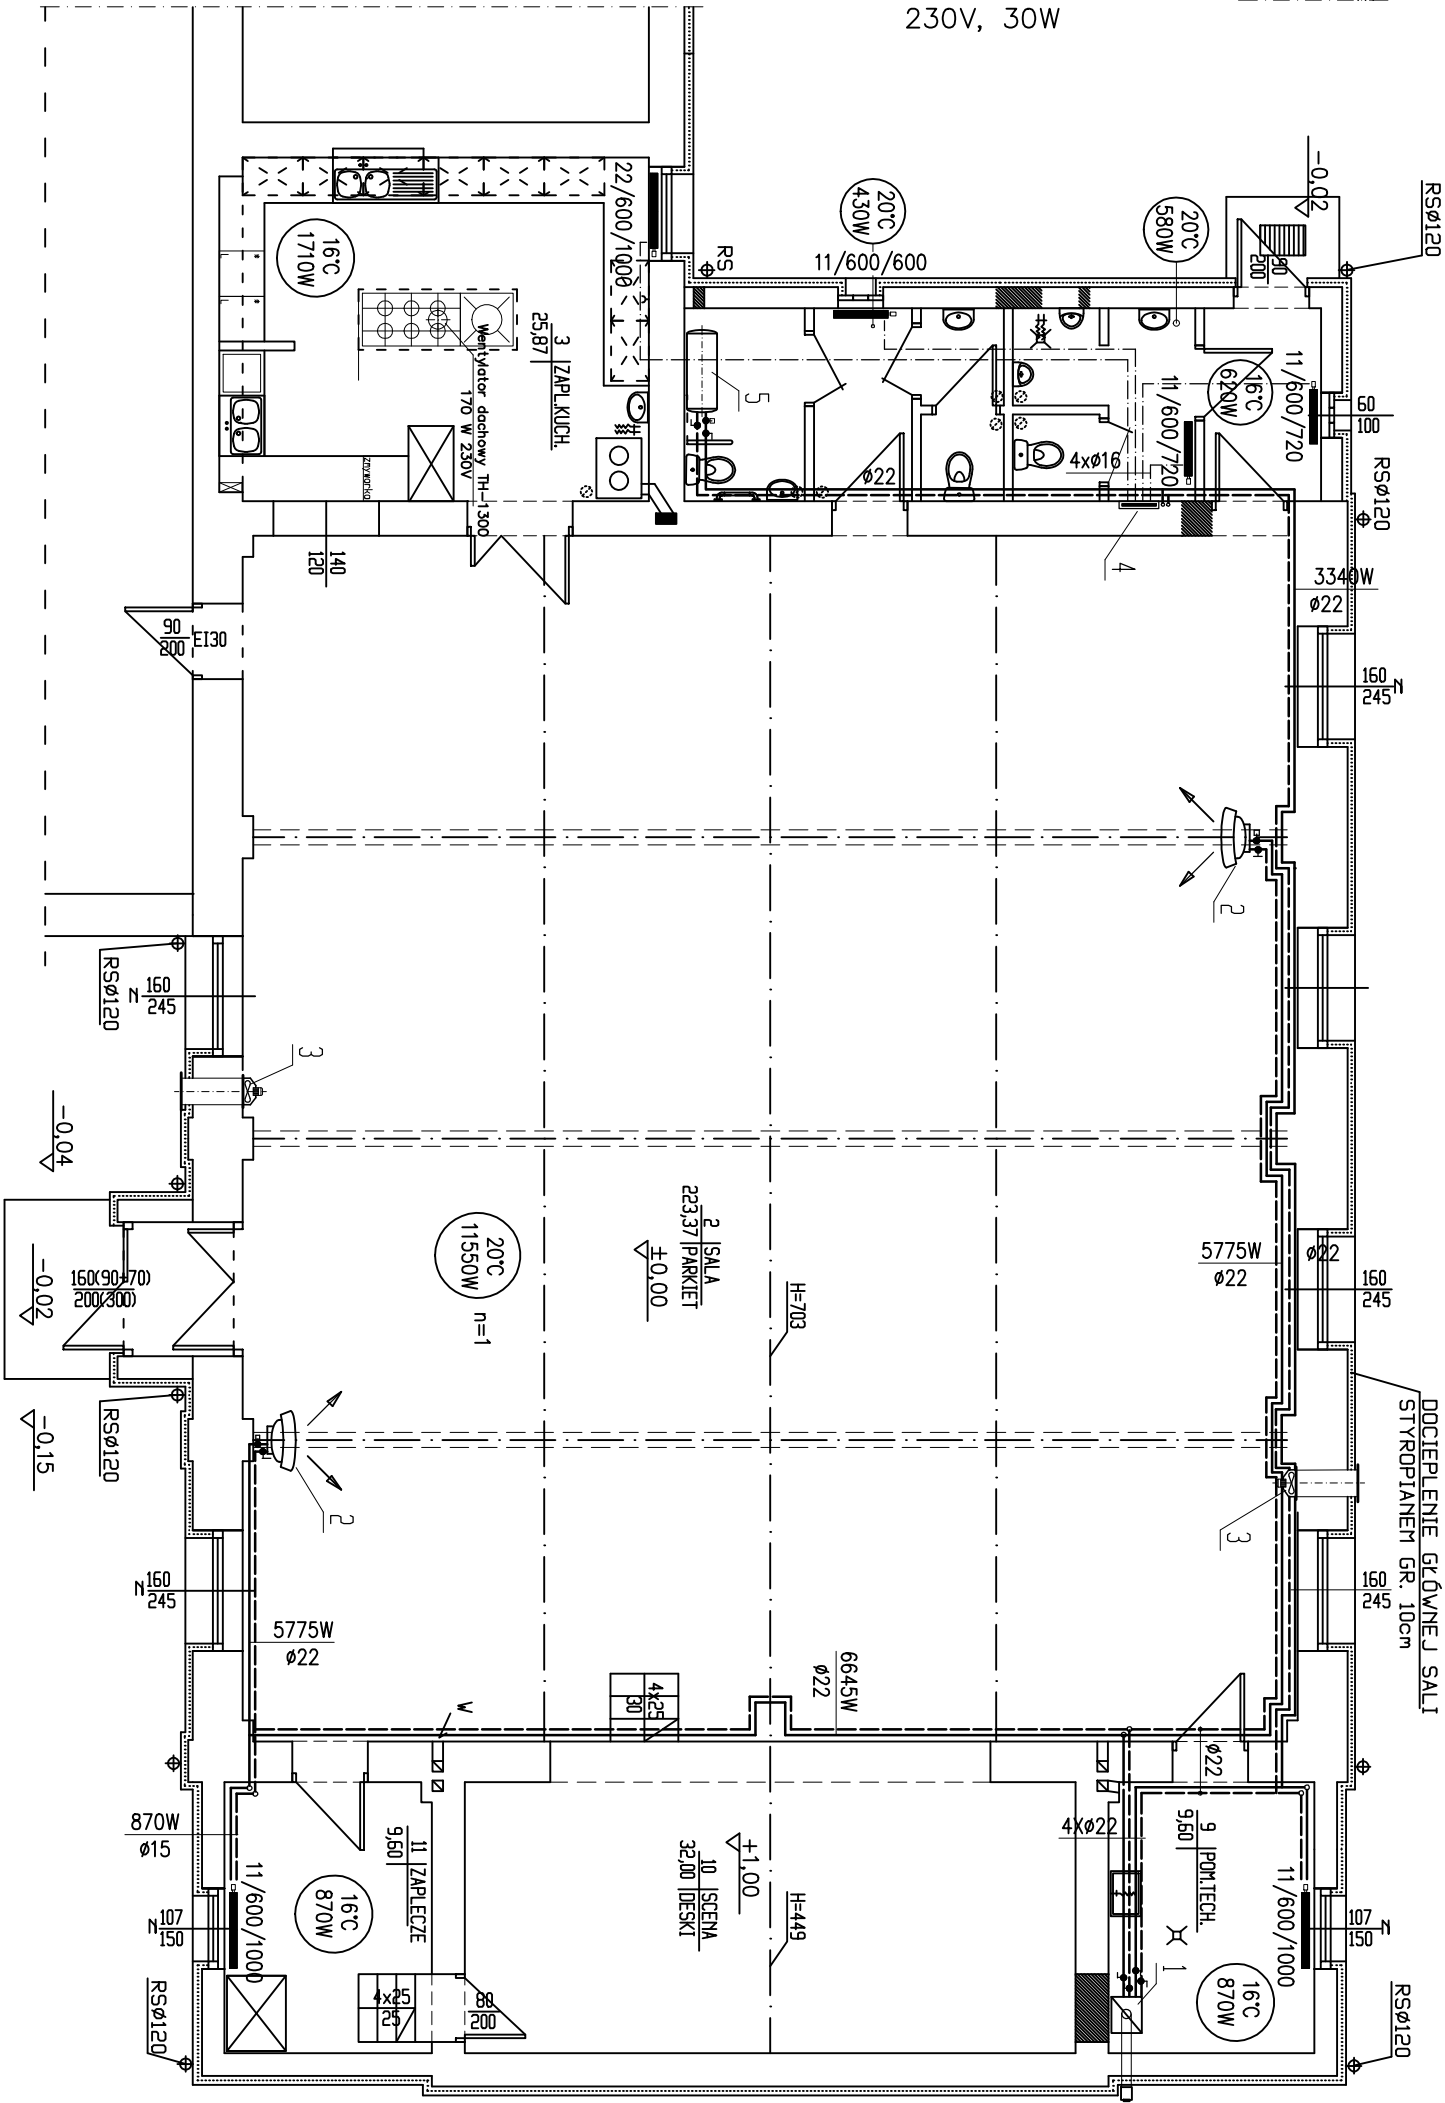

LEGENDA	
	PROJEKTOWANA INSTALACJA C.O.
	PRZEWODY C.O. OD SZAFKI ROZDZIELACZOWEJ DO GRZEJNIKÓW, Z RUR PE-X ϕ 16
1	PROJ. KOCIOŁ GAZOWY JEDNOFUNKCYJNY 24kW
2	APARAT GRZEWczy LEO FS 19M 6,0kW
3	WENTYLATOR OSIOWY COMPACT HCFB/4-355/HA V=2000m³/h, 200W, 230V, VENTURE INDUSTRIES
4	ROZDZIELACZ C.O. 4-OBIEGOWY
11/600/600	PROJ. GRZEJNIKI C.O. typ/wysokość/długość
5	PODGRZEWACZ C.W. 140l

■ pracownia:	ZAKŁAD PROJEKTOWO-USŁUGOWY	
	mgr inż. Andrzej Mach	
■ projekt:	58-173 Rozłoka, Czernica 33	
	REMONT (PRZEBUDOWA) ŚWIE TLICZY WIEJSKIEJ	
	Gniewków 44 (dz. nr 75/6, 213)	
■ inwestor:	Gmina Dobromierz	
	58-170 Dobromierz pl. Wolności 24	
■ projektant:	inż. Stefan Augustyn	
	upr.nr 178/72 w spec. instalacyjnej sanit. grzewcz.	
■ branża:	■ stadium:	■ skala:
inst. sanit.- grzewcze	projekt budowlany	1:100
■ temat rysunku:	RZUT PRZYZIEMIA	
	instalacja co i wentylacja	
data:	Legnica, grudeń 2012r.	■ nr rysunku:
		2S