


ZAKRES PRAC REMONTOWYCH ZWIĄZANYCH Z ELEWACJĄ :
OPIS KOLORYSTYKI ELEWACJI – WG WZORNIKA ATLAS

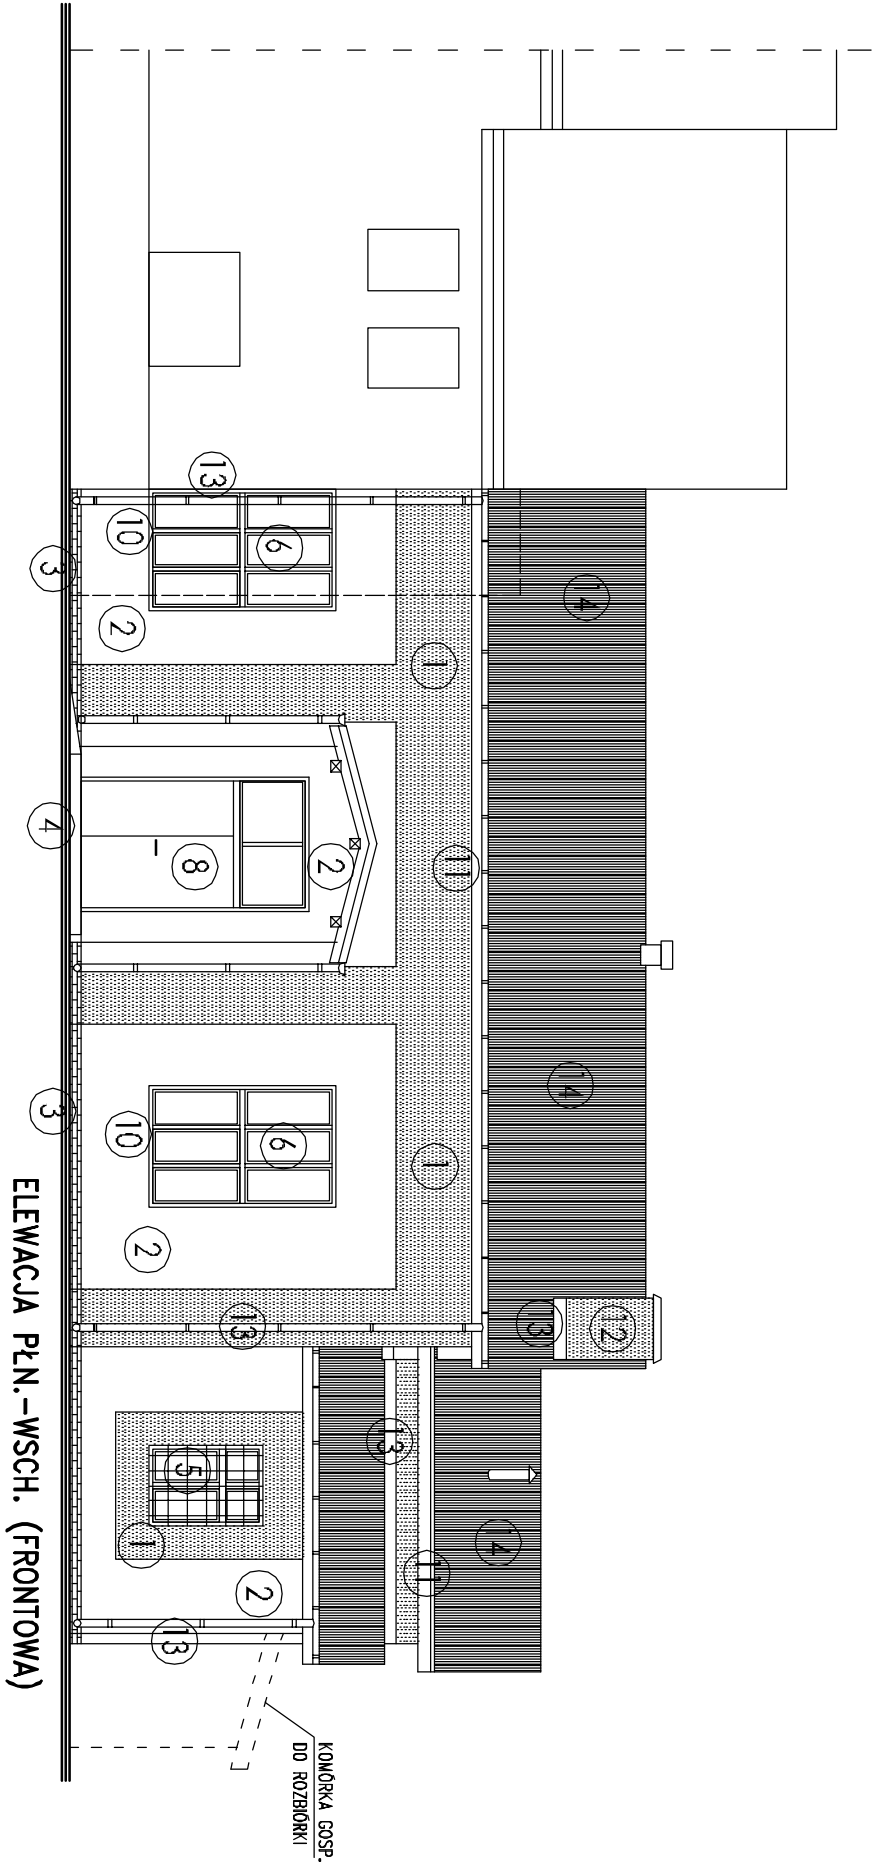


ELEWACJA PŁN.-WSCH. (FRONTOWA)

1. TYNK CIENKOWARSTWOWY STUKATOWY BARANEK GR. 2-3mm NA SIATCE PE – KOLOR 622 (SZARY)
2. TYNK CIENKOWARSTWOWY STUKATOWY BARANEK GR. 2-3mm NA SIATCE PE – KOLOR 65 (PŁASKOWY)
3. COKÓŁ PŁYTKI KLINKIEROWE MROZOODPORNE KOLOR GRATYTOWY
4. PODST. W STRETE WĘŚĆ DO WYŁOŻENIA PŁYTKAMI KLINKIEROWYMI MROZOODPORNYMI ANTYPOSLIZGOWYMI KOLOR SZARY
5. ISTNIEJĄCE KRATY W OKNACH DO ZACHOWANIA/OCZYSZCZENIA/KONSERWACJI MALOWANIE FARBAMI EMALIOWANYMI ANTYKOROZYJNYMI – KOLOR GRATYTOWY
6. ZEW. ISTN. STOLARKA OKIENNA DO WMIANY NA DREWNIANE OKNA ZESPÓŁONE LUB PCV PRZY ZACHOWANIU IST. ROZMIARÓW, PODZIAŁÓW ORAZ KOLORYSTYKI-BIAŁA NAWIAZUJĄCE PODZIAŁEN I WYGLĄDEM DO PIERWOTNYCH
7. ZEW. ISTN. LUKSERY DO ZACHOWANIA/ OCZYSZCZENIA
8. ZEWNĘTRZNE GŁÓWNE DRZWI WEJŚCIOWE DO WMIANY NA DWUSKRZYDŁOWE STALOWE Z NĄŚWIETELN – KOLOR GRATYTOWY
9. ZEWNĘTRZNE DRZWI BOCZNE DO WMIANY NA STALOWE PEŁNE – KOLOR GRATYTOWY
10. PARAPETY ZEW. Z BL. OCYNK. POWLEKANEJ – KOLOR BIAŁY
11. ISTN. ELEMENTY DREWNIANE WIEŻBY DO OCZYSZCZENIA/ ODMALOWANIA – KOLOR GRATYTOWY
12. ISTN. ORAZ PROJ. KONINY TYNK CIENKOWARSTWOWY STUKATOWY BARANEK KOLOR 622 (SZARY)
13. ISTN. OBRÓBKA BL. NA DACHU, RYNNY I RURY SPŁUSTOWY Z BL. STAL. OCYNKOWANEJ – DO WMIANY
14. PROJ. POKRYCIE DACHU Z BLACHY TRAPEZOWEJ OCYNK. POWLEKANEJ KOLOR JASNY SZARY
15. PROJ. POKRYCIE DACHU Z PAPI TERMOIZOLACYJNEJ KOLOR GRATYTOWY

UWAGI

1. OBRÓWIAZUJĄCE W POLSCE PRZEPISY BUDOWLANE MUSZĄ BYĆ DOTRZYMANE
2. DLA ROBÓT BETONIARSKICH I ŻELBETOWYCH ŁĄCZNIE Z INSTALACJAMI I ZWIĄZANYMI Z TYM PRZEBIJCJAMI OBRÓWIAZUJĄ W PIERWSZEJ KOLEJNOŚCI RYS. WYKONAWCZE
3. DANE DOTYCZĄCE PODCIĄGÓW I SŁUPÓW ZAWARTE SĄ W PROJEKCIE KONSTR.
4. WYMIARY OKIEN PODANO W ŚWIETLE OSŁOŻEY
5. WYMIARY DRZWI PODANO W ŚWIETLE OSŁOŻEY (PRZESZCJA)
6. W PRZYPADKU STWIERDZENIA RÓŻNIC POWIĘDZY PROJEKTEM ARCHIT. A PROJEKTAMI BRANŻOWYMI NALEŻY TO OKREŚLIĆ Z ARCHITKTEM
7. WYKONAWCA JEST ZOBOWIĄZANY DO SPRAWDZENIA NA MIEJSCU BUDOWY WSZYSTKICH WYMIARÓW W PRZYPADKU STWIERDZENIA RÓŻNIC POWIĘDZY PROJEKTEM A STANEM ISTNIEJĄCJM NALEŻY TO OKREŚLIĆ Z ARCHITKTEM
8. W DRZWIACH DO POWIESZCZEN I BUDYNKU WYSOKOŚĆ PROGÓW NIE MOŻE PRZEKRACZAĆ 0,02 m
9. NINIEJSZY RYSUNEK MOŻNA ODDAĆ DO REALIZACJI TYLKO PO PODPISANIU
10. NINIEJSZY RYSUNEK JEST WAŻNY WYŁĄCZNIE Z KOMPLETNA DOKUMENTACJĄ PROJEKTOWĄ, Z AKTUALNYMI PROJEKTAMI BRANŻOWYMI I OPISEM TECHN.

■ pracowni:	ZAKŁAD PROJEKTOWO-USŁUGOWY mgr inż. Andrzej Mach		
	58-173 Rozłoka, Czerwieca 33		
■ projekt	REMONT (PRZEBUDOWA) ŚWIE TLICZY WIEJSKIEJ Gniewków 44 (dz. nr 75/6, 213)		
■ inwestor:	Gmina Dobronierz		
■ projektant:	58-170 Dobronierz pl. Wolności 24		
	arch. Krzysztof J. Charnielec		
	upr.nr3/880/L w spec. architektonicznej		
■ branża:	architektura	■ stadium:	projekt budowlany
			skala: 1:100
■ temat rysunku: ELEWACJE FRONTOWA I BOCZNA			
data: Legnica, grudzień 2012r.			
nr rysunku: 3A			
WSZELKIE PRAWA ZASTRZEŻONE. Kopiowanie i rozpowszechnianie bez zezwolenia jest PRAWNIE ZABRONIONE			

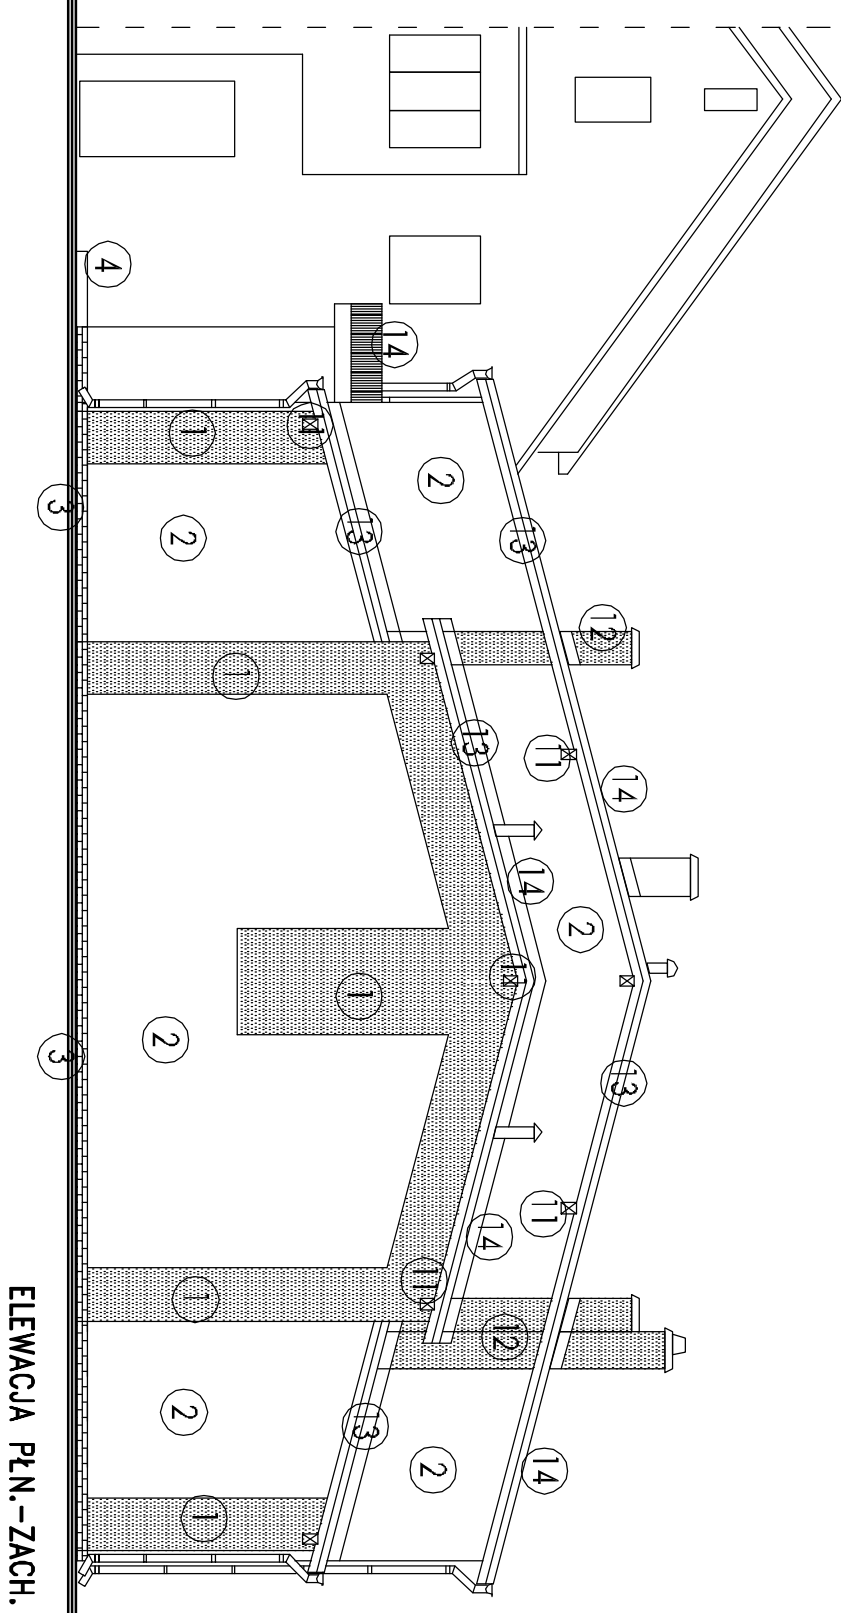

ELEWACJA PŁN.-ZACH.