


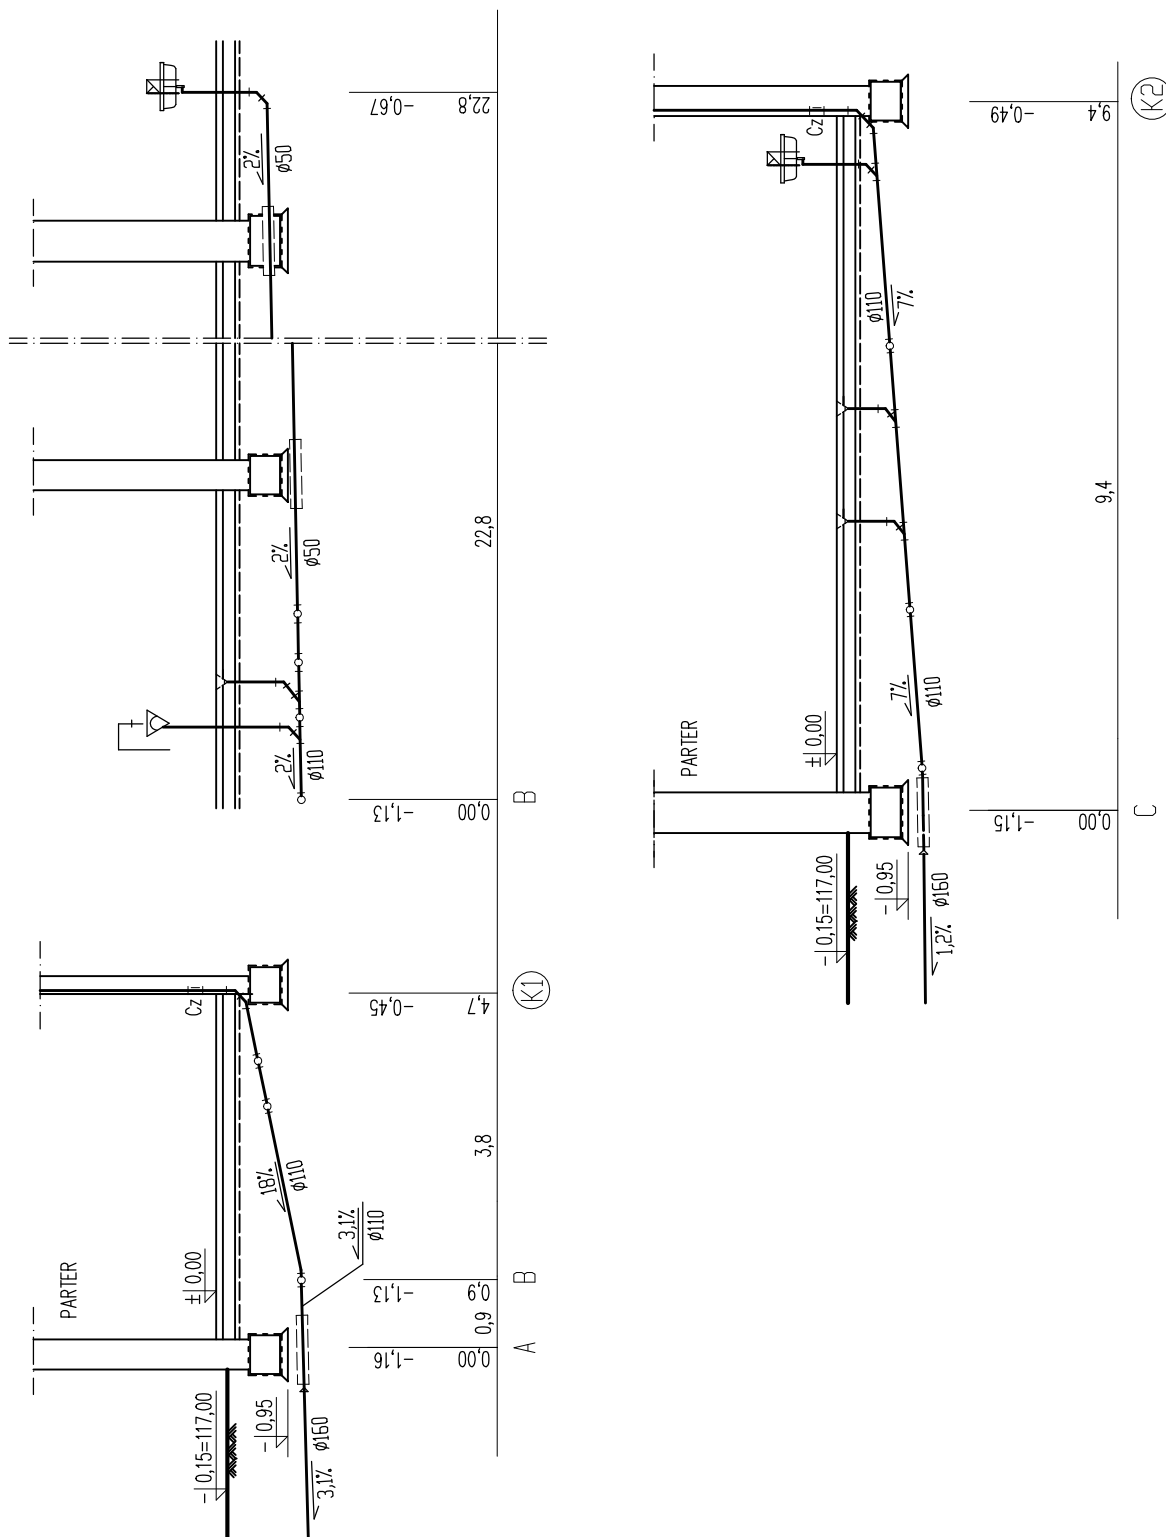

■ pracownia:	ZAKŁAD PROJEKTOWO-USŁUGOWY mgr inż. Andrzej Mach 58-173 Roztoka, Czernica 33		
■ projekt:	REMONT (PRZEBUDOWA) ŚWIETLICY WIEJSKIEJ Gniewków 44 (dz. nr 75/6, 213)		
■ inwestor:	Gmina Dobromierz 58-170 Dobromierz pl. Wolności 24		
■ projektant:	inż. Stefan Augustyn upr.nr 178/72 w spec. instalacyjnej sanit. grzewcz.		
■ branża: inst. sanit.- grzewcze	■ stadium:	projekt budowlany	■ skala: 1:100
RZUT PRZYZIEMIA rozwinięcie - profile kanalizacji			
■ temat rysunku:			
data:	Legnica, grudzień 2012r.		■ nr rysunku: 3S