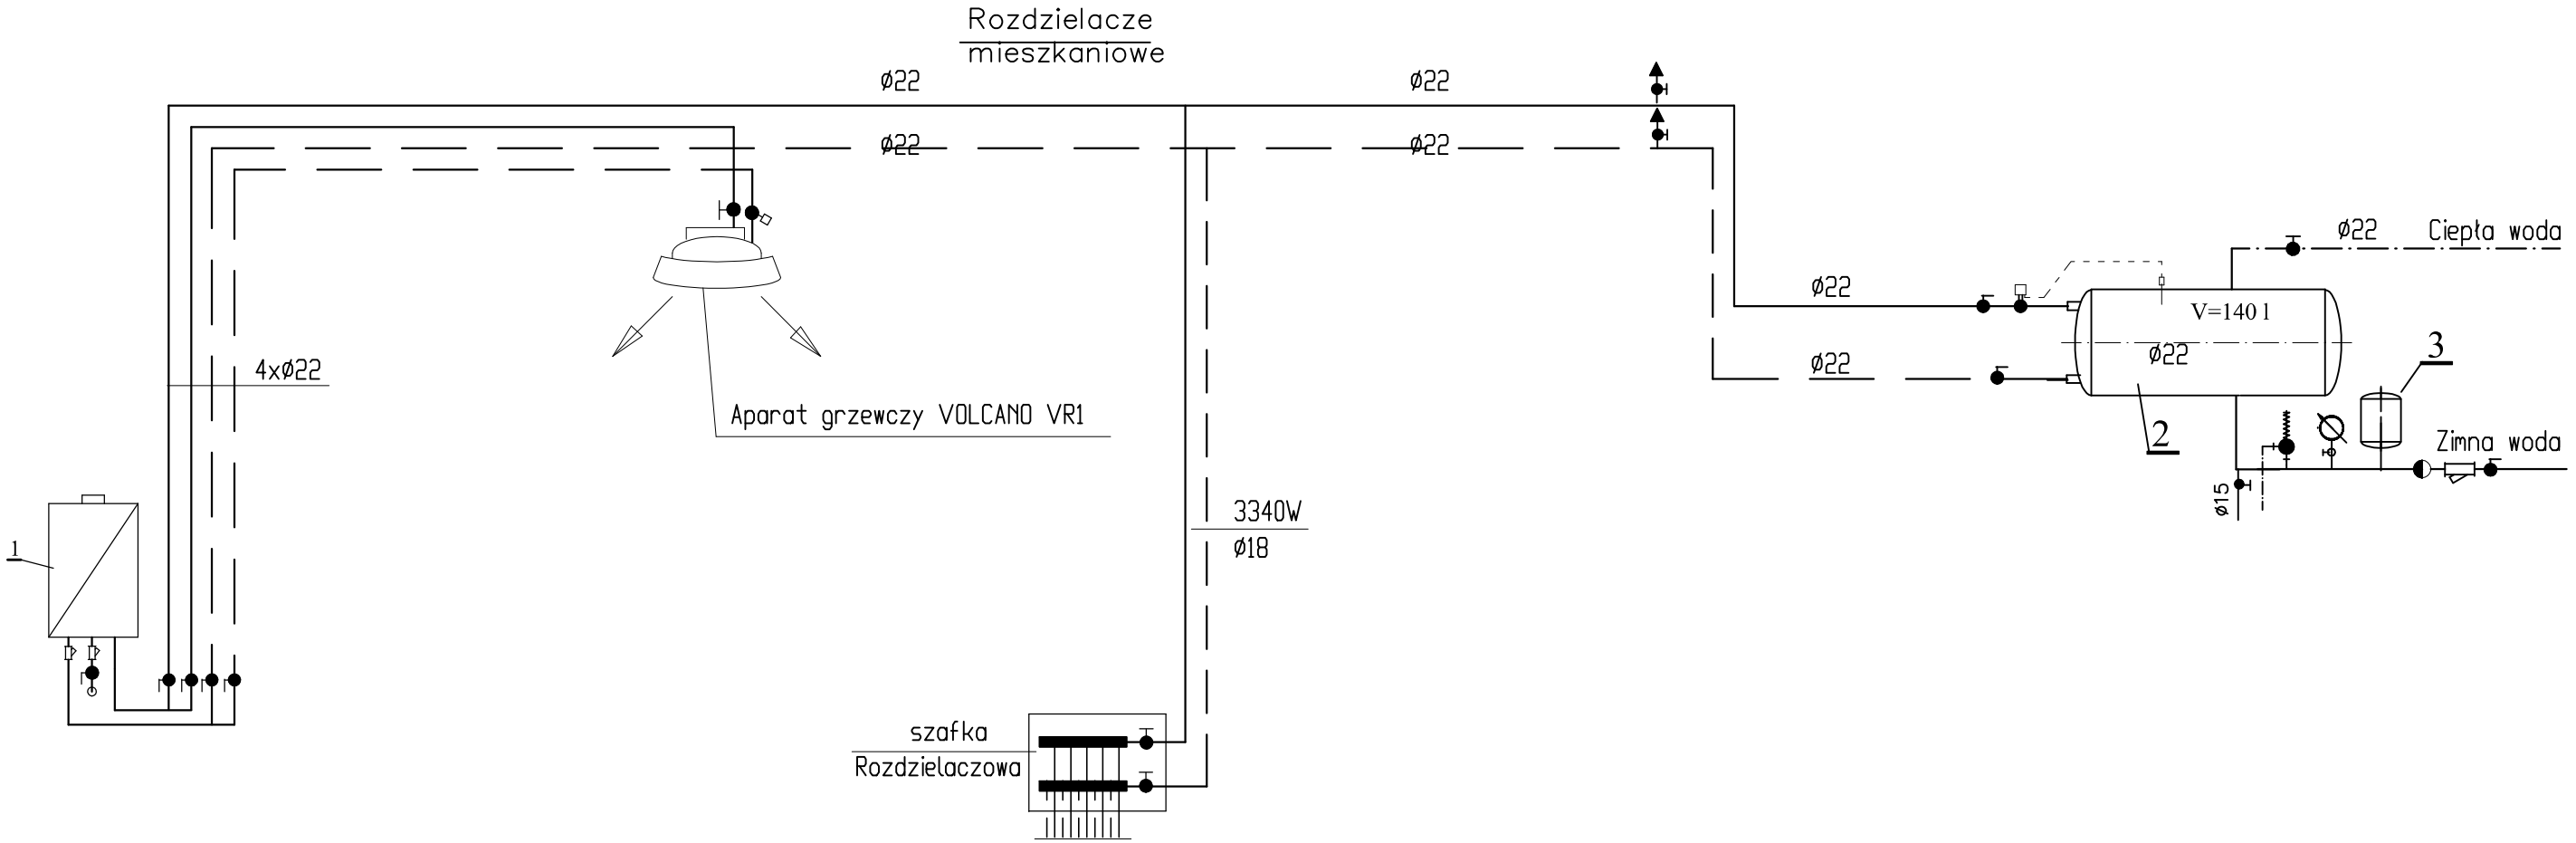

LEGENDA:

——————— Rurociąg wody grzejnej-zasilenie

— — — " " " powrót

——————— Rurociag wody zimnej

_.—.—.—.—._ " " ciepłej

1. Kocioł gazowy wiszący 28 kW
2. Podgrzewacz c.w. (bojler) - V = 140 l
3. Naczynie przeponowe typ D, Reflex V = 5 l
4. Zawór termostatyczny ze zdalnym czujnikiem T100R-Honeywell

pracownia:	ZAKŁAD PROJEKTOWO-USŁUGOWY mgr inż. Andrzej Mach 58-173 Roztoka, Czernica 33	
projekt:	REMONT (PRZEBUDOWA) ŚWIETLICY WIEJSKIEJ Gniewków 44 (dz. nr 75/6, 213)	
inwestor:	Gmina Dobromierz 58-170 Dobromierz pl. Wolności 24	
projektant:	inż. Stefan Augustyn upr.nr 178/72 w spec. instalacyjnej sanit. grzewcz.	
branża: inst. sanit.- grzewcze	stadium: projekt budowlany	skala: 1:100
temat rysunku:	RZUT PRZYZIEMIA rozwinięcie instalacji co	
data: Legnica, grudzień 2012r.		nr rysunku: 4S