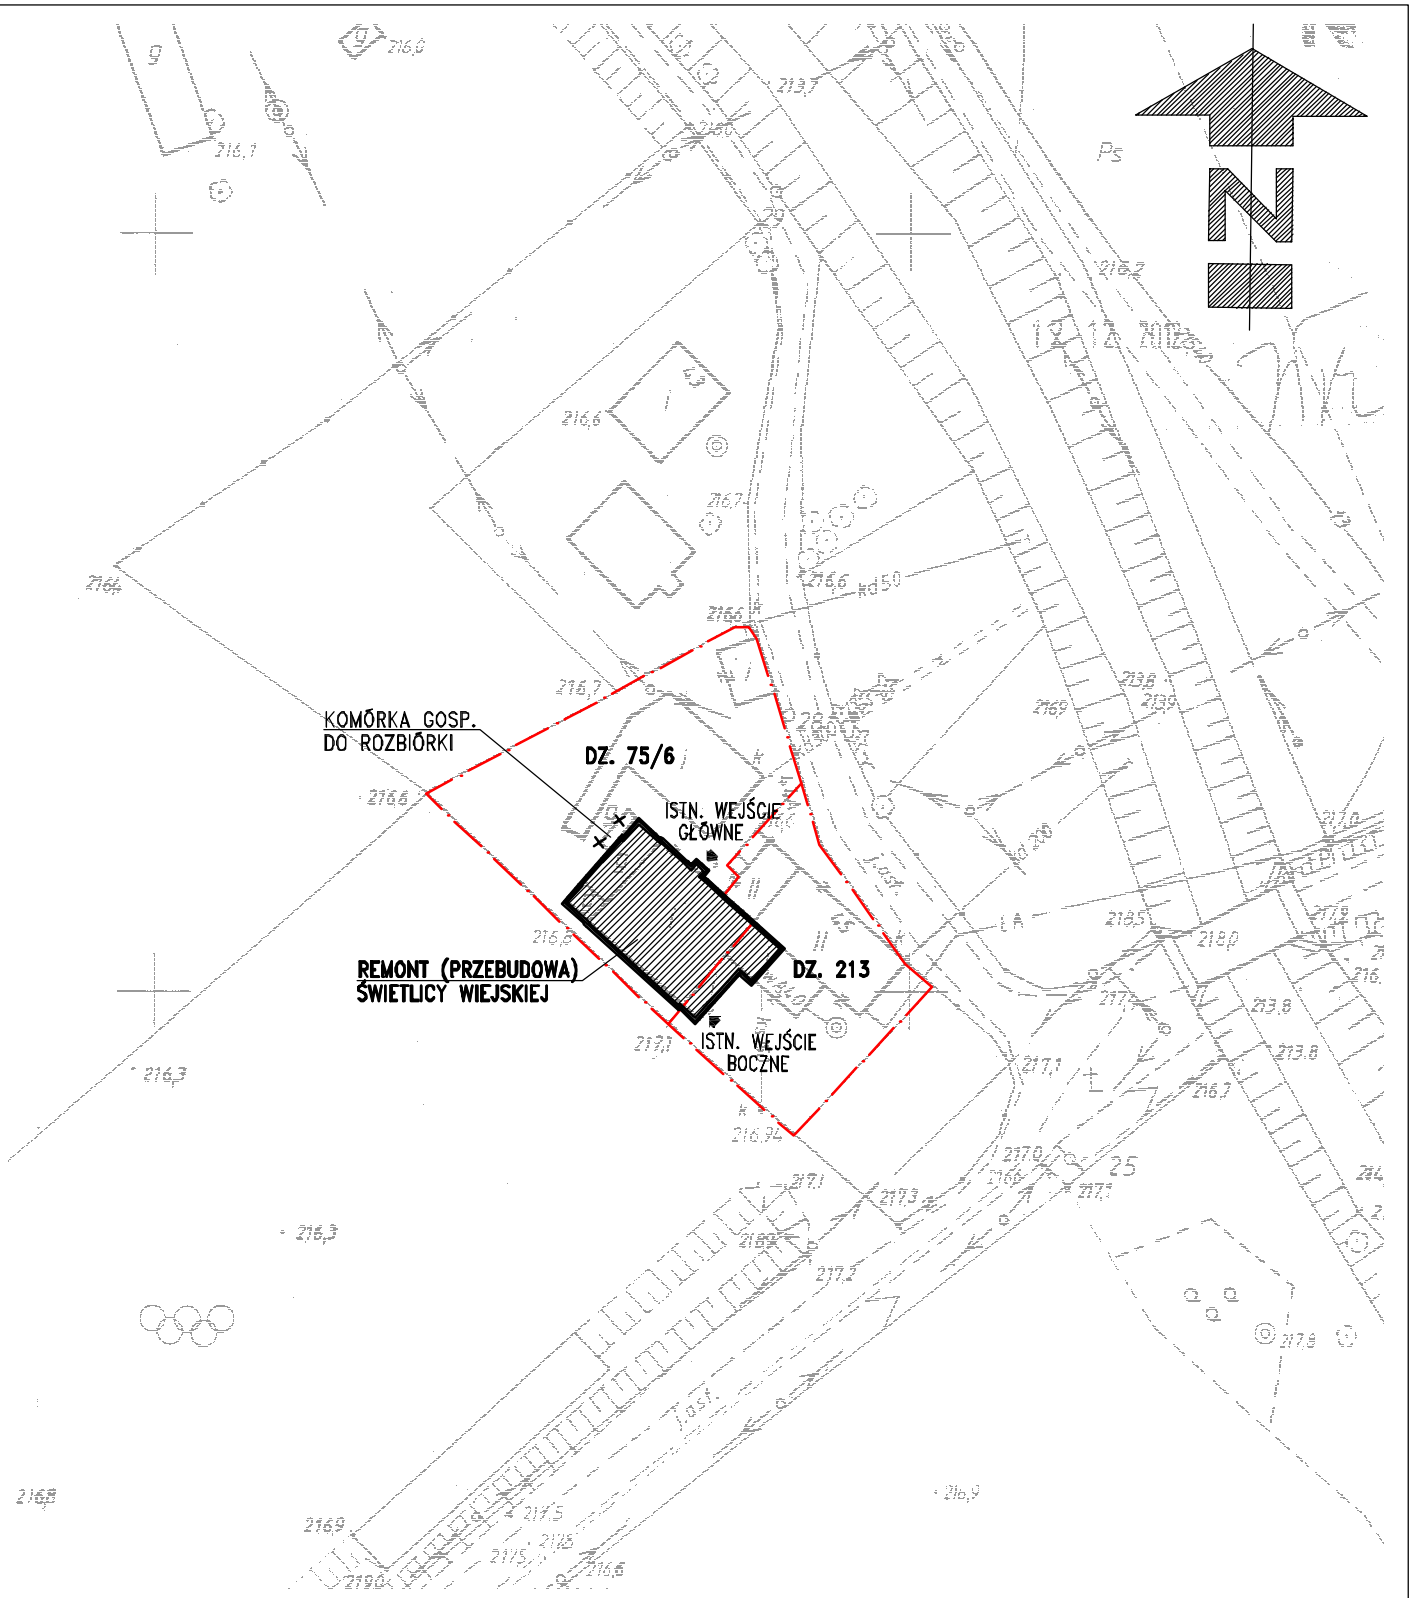

UWAGI

1. OBOWIĄZUJĄCE W POLSCE PRZEPISY BUDOWLANE MUSZĄ BYĆ DOTRZYMANE
2. WYMIARY OKIEN PODANO W ŚWIETLE OŚCIEŻY
3. WYMIARY DRZWI PODANO W ŚWIETLE OŚCIEŻNICY
4. W PRZYPADKU STWIERDZENIA RÓŻNIC POMIĘDZY PROJEKTEM ARCHIT. A PROJEKTAMI BRANŻOWYMI NALEŻY TO OMÓWIĆ Z ARCHITEKTEM
5. WYKONAWCA JEST ZOBOWIĄZANY DO SPRAWDZENIA NA MIEJSCU BUDOWY WSZYSTKICH WYMIARÓW W PRZYPADKU STWIERDZENIA RÓŻNIC POMIĘDZY PROJEKTEM A STANEM ISTNIEJĄCYM NALEŻY TO OMÓWIĆ Z ARCHITEKTEM
6. NINIEJSZY RYSUNEK MOŻNA ODDAĆ DO REALIZACJI TYLKO PO PODPISANIU
7. NINIEJSZY RYSUNEK JEST WAŻNY WYŁĄCZNIE Z KOMPLETNĄ DOKUMENTACJĄ PROJEKTOWĄ, Z AKTUALNYMI PROJEKTAMI BRANŻOWYMI I OPISEM TECHN.

pracownia:	ZAKŁAD PROJEKTOWO-USŁUGOWY mgr inż. Andrzej Mach 58-173 Roztoka, Czernica 33
projekt:	REMONT (PRZEBUDOWA) ŚWIETLICY WIEJSKIEJ Gniewków 44 (dz. nr 75/6, 213)
inwestor:	Gmina Dobromierz 58-170 Dobromierz pl. Wolności 24
projektant:	arch. Krzysztof J. Chamielec upr.nr33/88/LW w spec. architektonicznej
branża:	architektura
stadium:	inwentaryzacja
skala:	1:100
temat rysunku:	PLAN SYTUACYJNY
data:	Legnica, grudzień 2012r.
nr rysunku:	1P

WSZELKIE PRAWA ZASTRZEŻONE. Kopiowanie i rozpowszechnianie bez zezwolenia jest PRAWNIE ZABRONIONE.