


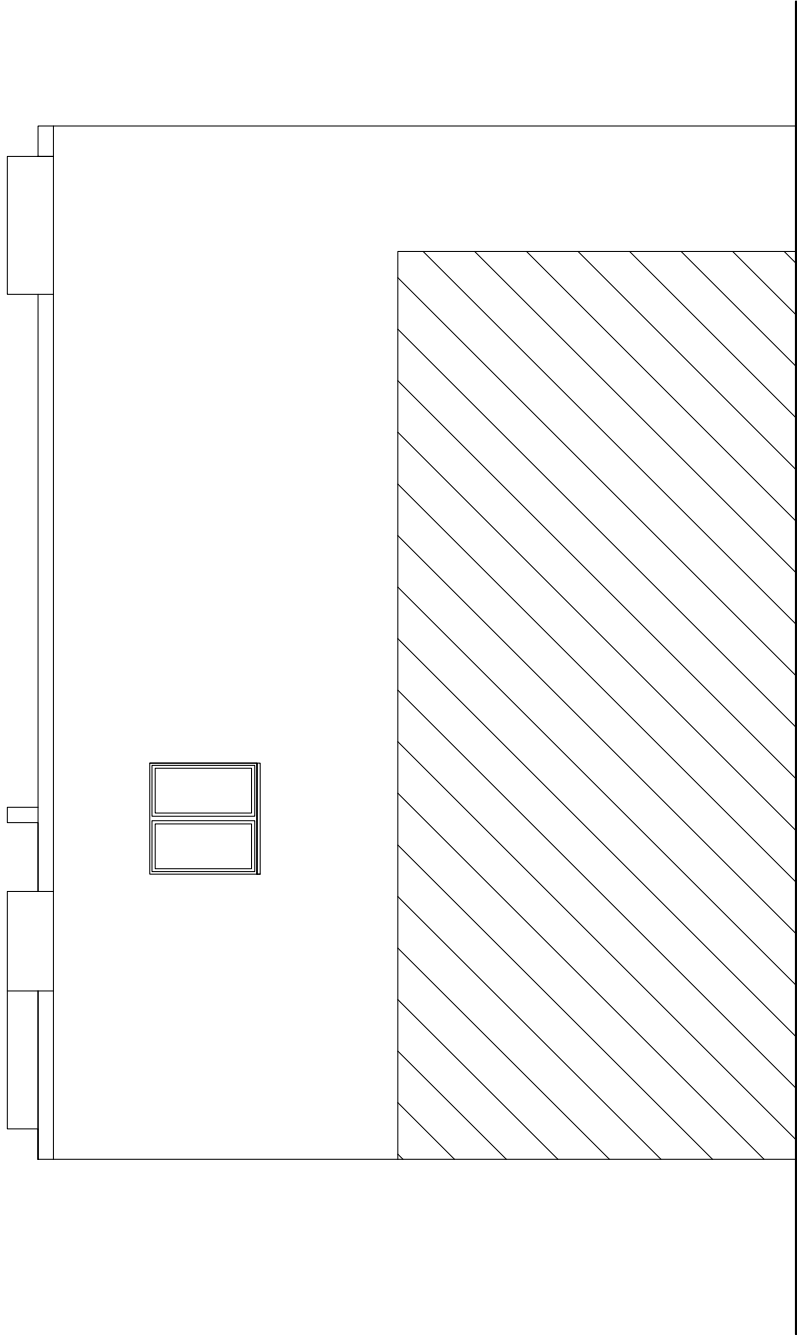

ELEWACJA ZACHODNIA

stan istniejący

UWAGI:

1. Zakres wykonania i obowiązki przy robotach budowlanych zgodnie ze sztuką budowlaną (Warunki Techniczne Wykonania i Odbioru Robót Budowlano-Montażowych).
2. Wszystkie zastosowane w projekcie materiały, rozwiązania techniczne i urządzenia będą odpowiadały normom bezpieczeństwa ppoż. i bhp (posiadają odpowiednie atesty i aprobaty).
3. Wszystkie rozwiązania techniczne związane z określoną technologią należy wykonać dokładnie wg wytycznych i zaleceń producenta.
4. Uwagi i opisy zamieszczane w części rys. projektu stanowią integralną część niniejszego opracowania.
5. Ze względu na charakter wymiary, otwory i rzędne należy sprawdzić na budowie, a w przypadku wystąpienia różnic projektowany układ należy dostosować do stanu istniejącego.
6. Projekt jest chroniony prawem autorskim (Dz.U.94.24.83). Wszystkie informacje zawarte w tym projekcie stanowią własność intelektualną autorów projektu i nie wolno ich użyć ponownie i reprodukowac bez pisemnej zgody autorów.
7. Wszystkie projekty instalacji, wyposażenia, montażu urządzeń technologicznych nie objęte zakresem projektu budowlano - wykonawczego przez jednostkę projektową „Pracownia Projektowa Katarzyna Skaza-Ozimek”, wymagają uzgodnienia z firmą „Pracownia Projektowa Katarzyna Skaza-Ozimek”, wskazanych przez nią projektantów lub jednostki projektowe. Brak uzgodnienia zdejmuje odpowiedzialność z jednostki projektowej „Pracownia Projektowa Katarzyna Skaza-Ozimek” za skutki takiego działania.

PRACOWNIA PROJEKTOWA KATARZYNA SKAZA-OZIMEK UL. MODRZEWIOWA 13, 55-040 BIELANY WROCŁAWSKIE TEL. / FAX 71 311 03 47				
TEMAT	TERMOMODERNIZACJA BUDYNKU SZKOŁY PODSTAWOWEJ W DOBROMIERZU			
LOKALIZACJA	ul. Podgórna 2 58-170 Dobromierz			
INWESTOR	Gmina Dobromierz, Plac Wolności 24, 58-170 Dobromierz			
ARCHITEKTURA	mgr inż. arch. Czesław Ferdyn upr. nr 12/67			
TEMAT RYSUNKU	ELEWACJA ZACHODNIA - inwentaryzacja			
DATA 07.2013	STADIUM PB	NR RYS. 04A	SKALA 1:100	REWIZJA A