


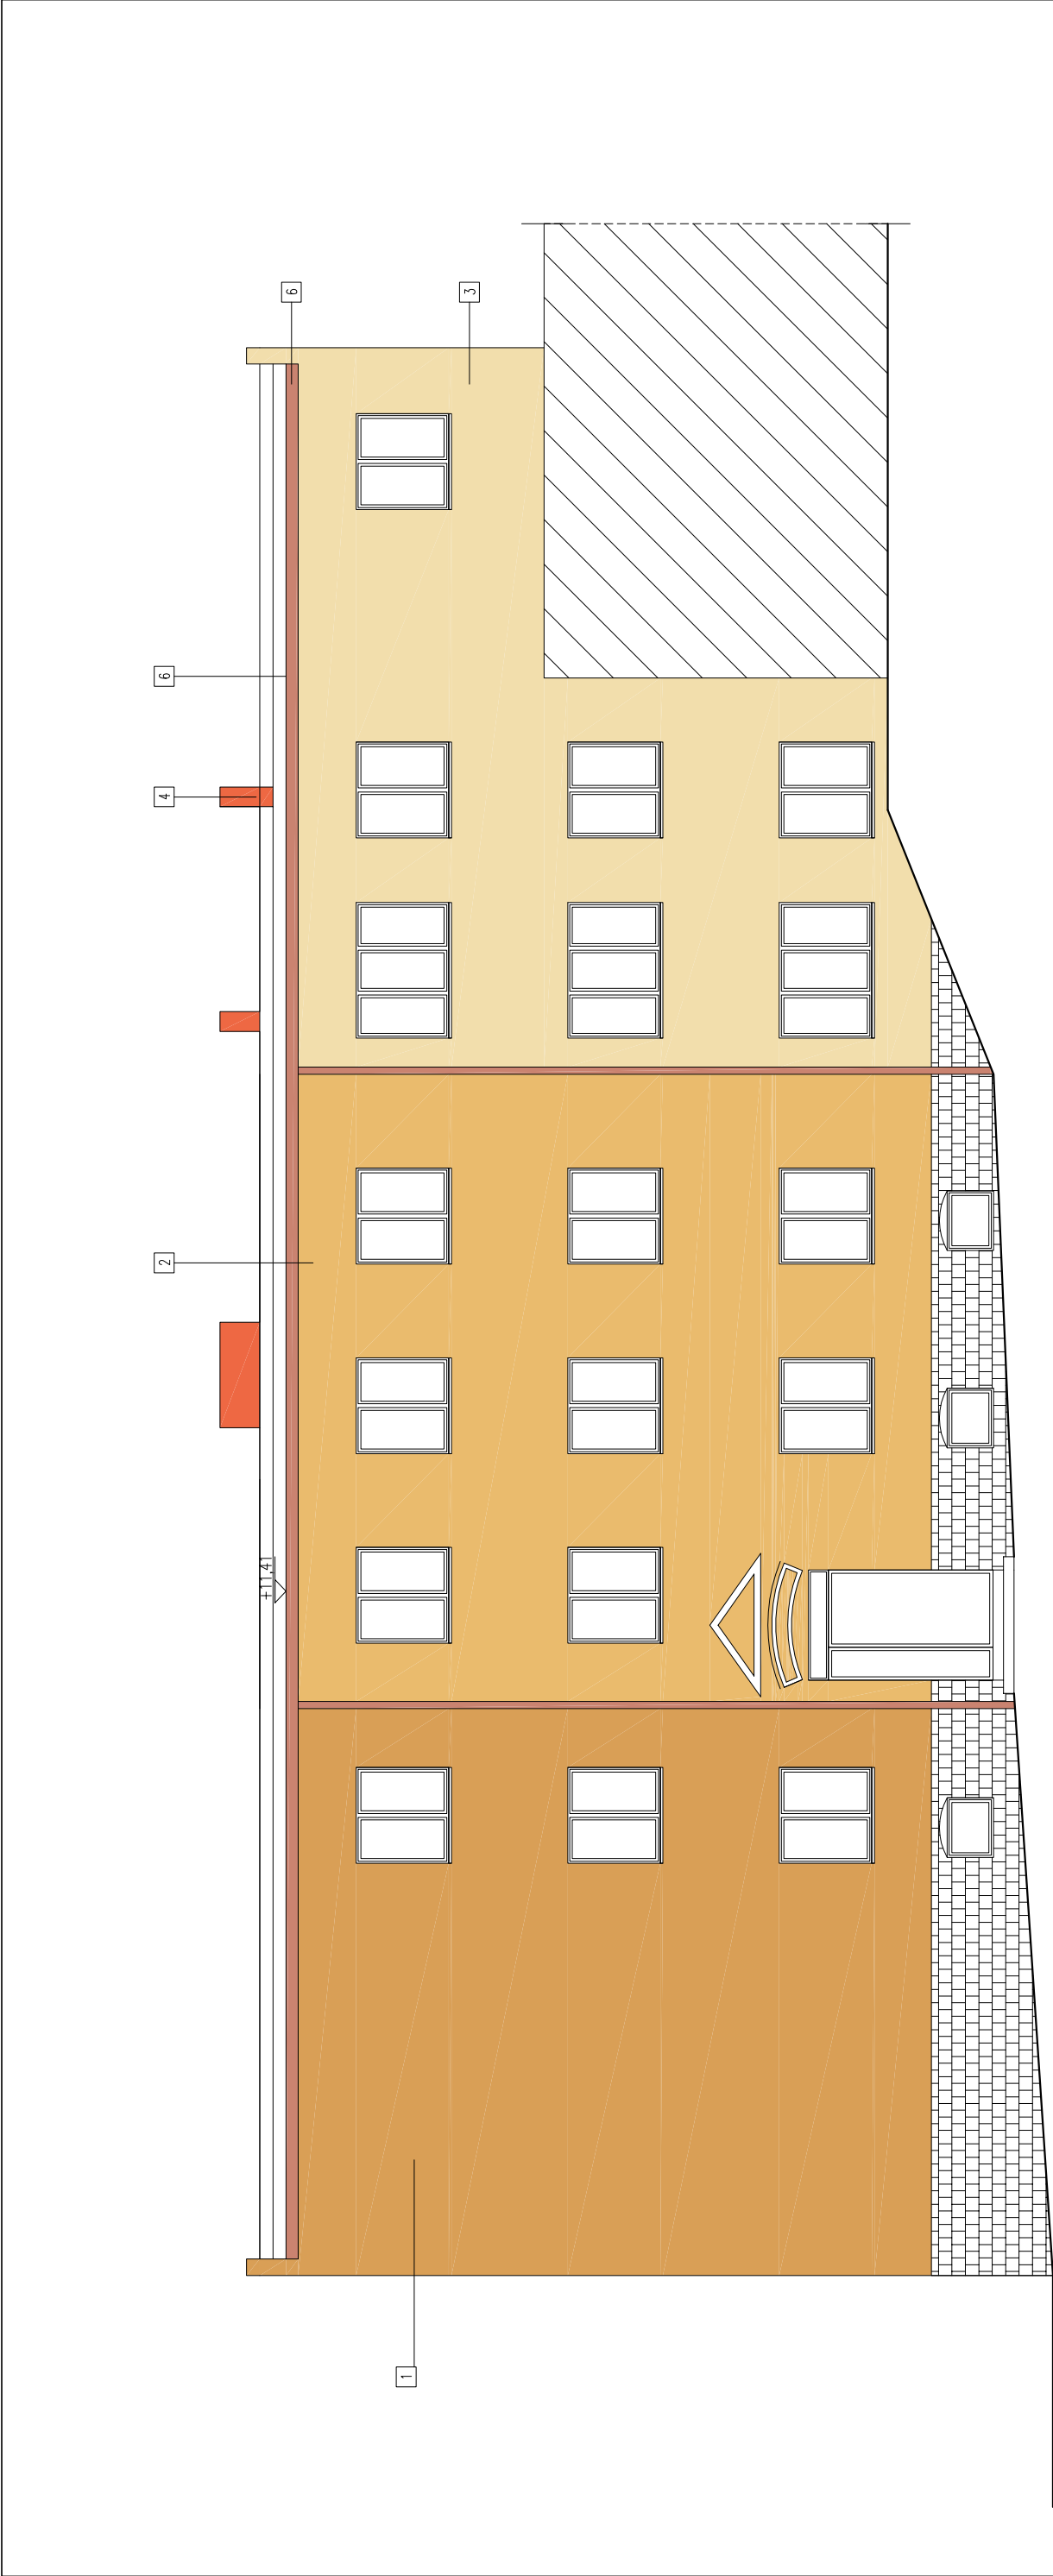

ELEWACJA PÓŁNOCNA
stan projektowany

PRACOWNIA PROJEKTOWA KATARZYNA SKAZA-OZIMEK UL. MODRZEWIOWA 13, 55-040 BIELANY WROCŁAWSKIE TEL. / FAX 71 311 03 47				
TEMAT	TERMOMODERNIZACJA BUDYNKU SZKOŁY PODSTAWOWEJ W DOBROMIERZU			
LOKALIZACJA	ul. Podgórna 2 58-170 Dobromierz			
INWESTOR	Gmina Dobromierz, Plac Wolności 24, 58-170 Dobromierz			
ARCHITEKTURA	mgr inż. arch. Czesław Ferdyn upr. nr 12/67			
TEMAT RYSUNKU	ELEWACJA PÓŁNOCNA			
DATA	STADIUM	NR RYS.	SKALA	REWIZJA
07.2013	PB	05A	1:100	A

UWAGI:
1.Zakres wykonania i obowiązki przy robotach budowlanych zgodnie ze sztuką budowlaną (Warunki Techniczne Wykonania i Odbioru Robot Budowlano-Montażowych).
2.Wszystkie zastosowane w projekcie materiały, rozwiązania techniczne i urządzenia będą odpowiadały normom bezpieczeństwa ppoż. i bhp (posiadają odpowiednie atesty i aprobaty).
3.Wszystkie rozwiązania techniczne związane z określoną technologią należy wykonać dokładnie wg wytycznych i zaleceń producenta.
4.Uwagi i opisy zamieszczane w części rys. projektu stanowią integralną część niniejszego opracowania.
5.Ze względu na charakter wyznaczy, otwory i rzędne należy sprawdzić na budowie, a w przypadku wystąpienia różnic projektowany układ należy dostosować do stanu istniejącego.
6.Projekt jest chroniony prawem autorskim (Dz.U.94.24.83). Wszystkie informacje zawarte w tym projekcie stanowią własność intelektualną autorów projektu i nie wolno ich użyć ponownie i reprodukowac bez pisemnej zgody autorów.
7. Wszystkie projekty instalacji, wyposażenia, montażu urządzeń technologicznych nie objęte zakresem projektu budowlano - wykonawczego przez jednostkę projektową „Pracownia Projektowa Katarzyna Skaza-Ozimek”, wymagają uzgodnienia z firmą „Pracownia Projektowa Katarzyna Skaza-Ozimek” - wskazanych przez nią projektantów lub jednostki projektowe. Brak uzgodnienia zdejmuje odpowiedzialność z jednostki projektowej „Pracownia Projektowa Katarzyna Skaza-Ozimek” za skutki takiego działania.

OPIS ZASTOSOWANYCH MATERIAŁÓW			
lp.	nazwa	kolor/typ	Opis przegród
1.	tynk silikonowy	atlas 0061	SZ ściana zewnętrzna wyprawa tynkarska na siatce pancernej 2 cm styropian 14 cm istniejąca ściana
2.	tynk silikonowy	atlas 0063	
3.	tynk silikonowy	atlas 0065	
4.	tynk silikonowy	atlas 0177	komin
5.	farba olejna	BIALY	KRATY OKIENNE
6.	rynny/rury spustowe	atlas 0591	blacha tytan-cynk
7.	parapety	atlas 0591	blacha tytan-cynk