


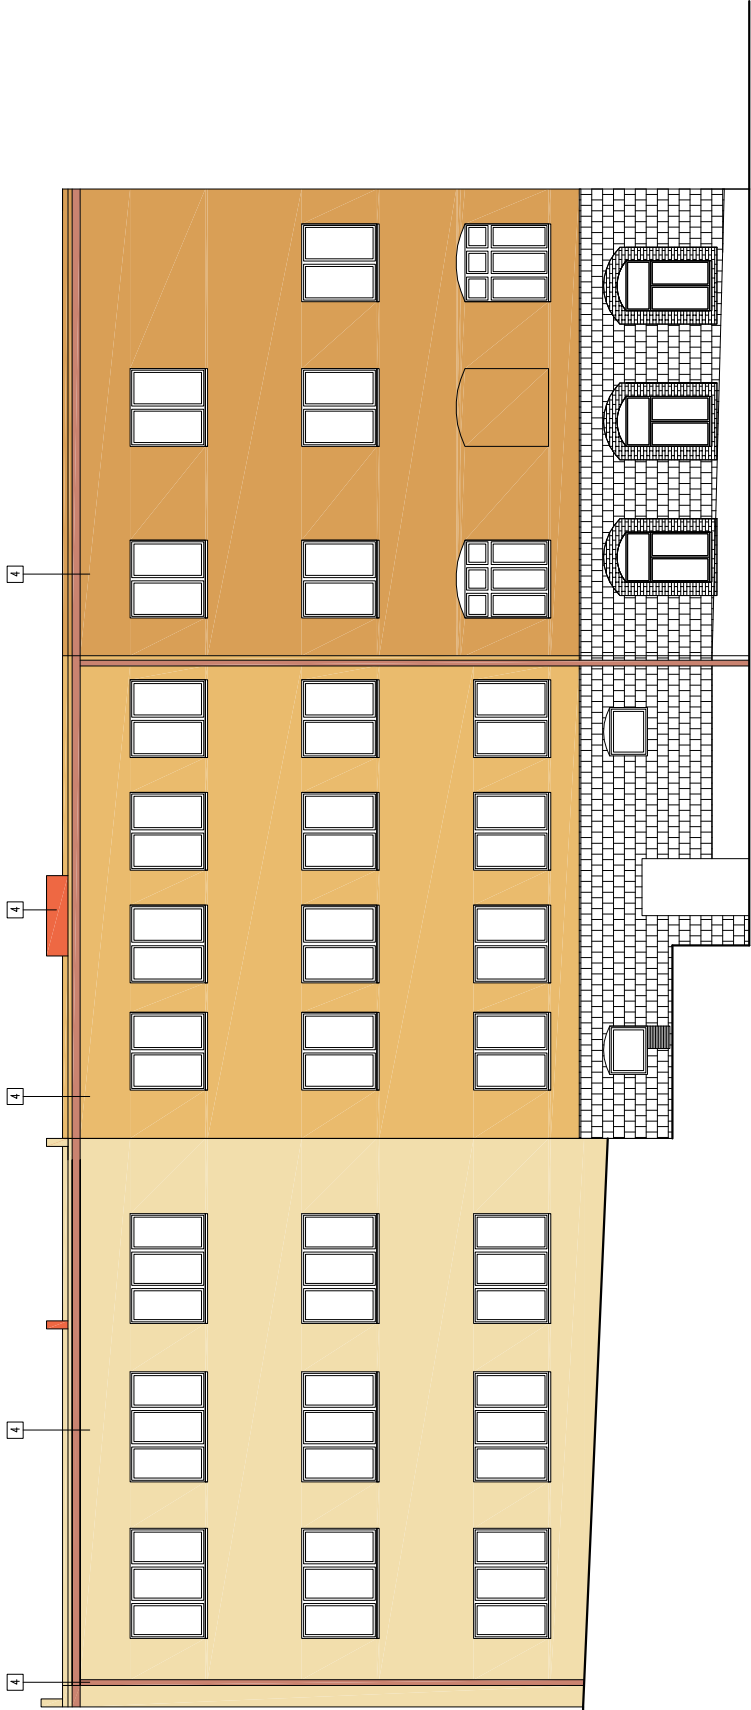

ELEWACJA POŁUDNIOWA
stan projektowany

UWAGI:
1. Zakres wykonania i obowiązki przy robotach budowlanych zgodnie ze sztuką budowlaną określa Wykaz Wykonania i Obrotu Robot.
2. Wszystkie zastosowane w projekcie materiały, rozwiązania techniczne i urządzenia będą odpowiadały normom bezpieczeństwa ppoż. i bhp posiadając odpowiednie atesty i aprobaty.
3. Wszystkie rozwiązania techniczne związane z określą technologią należy wykonać dokładnie wg wytycznych i założeń producenta.
4. Uwaga: Wykonanie w części r/r, projektu stanowi integralną część niniejszego opracowania.
5. Za względu na charakter wymiary, olwy i rzędy należy sprawdzić na budowie, a w przypadku wystąpienia różnic projektowany układ należy dostosować do stanu istniejącego.
6. Projekt jest chroniony prawem autorskim (Dz.U.94.24.83). Wszystkie rozwiązania techniczne w projekcie nie wolno ich użyć ponownie i reprodukcję bez pisemnej zgody autorów.
7. Wszystkie projekty instalacji, wyposażenia, montażu urządzeń technologicznych nie objęte zakresem projektu budowlano - wykonawczego przez jednostkę projektową, Pracownia Projektowa Katarzyna Skaza-Ozimek", wymagają uzgodnienia z firmą, "Pracownia Projektowa Katarzyna Skaza-Ozimek". Brak uzgodnienia zaleca odpowiedzialność z jednostki projektowej, Pracownia Projektowa Katarzyna Skaza-Ozimek" za skutki takiego działania.

PRACOWNIA PROJEKTOWA KATARZYNA SKAZA-OZIMEK
UL. MODRZEWIOWA 13. 55-040 BIELANY WROCŁAWSKIE
TEL. / FAX 71 311 03 47

TEMAT	TERMOMODERNIZACJA BUDYNKU SZKOŁY PODSTAWOWEJ W DOBROMIERZU		
LOKALIZACJA	ul. Podgorna 2 58-170 Dobromierz		
INWESTOR	Gmina Dobromierz, Plac Wolności 24. 58-170 Dobromierz		
ARCHITEKTURA	mgr inż. arch. Czesław Ferdyn upr. nr 1267		
TEMAT RYSUNKU	ELEWACJA POŁUDNIOWA		
DATA	STADIUM	NR RYS.	REWIZJA
07.2013	PB	07A	A

OPIS ZASTOSOWANYCH MATERIAŁÓW			
lp.	nazwa	kolor/typ	uwagi
1.	tylnik silikonowy	atlas 0061	na siatce zbrojonej
2.	tylnik silikonowy	atlas 0063	na siatce zbrojonej
3.	tylnik silikonowy	atlas 0065	na siatce zbrojonej
4.	tylnik silikonowy	atlas 0177	komini
5.	farba olejna	BMX	KRATY OKIENNE
6.	rynny/rury spustowe	atlas 0591	blacha tytan-cynk
7.	parapety	atlas 0591	blacha tytan-cynk

OPIS PRZEGRÓD	
SZ	ściana zewnętrzna
wyprawa tylna	na siatce pancernej
Szyby	14 cm
istniejąca ściana	
D	stropodach
papa termoizolacyjna	
Szyby	14 cm
istniejący strop	