


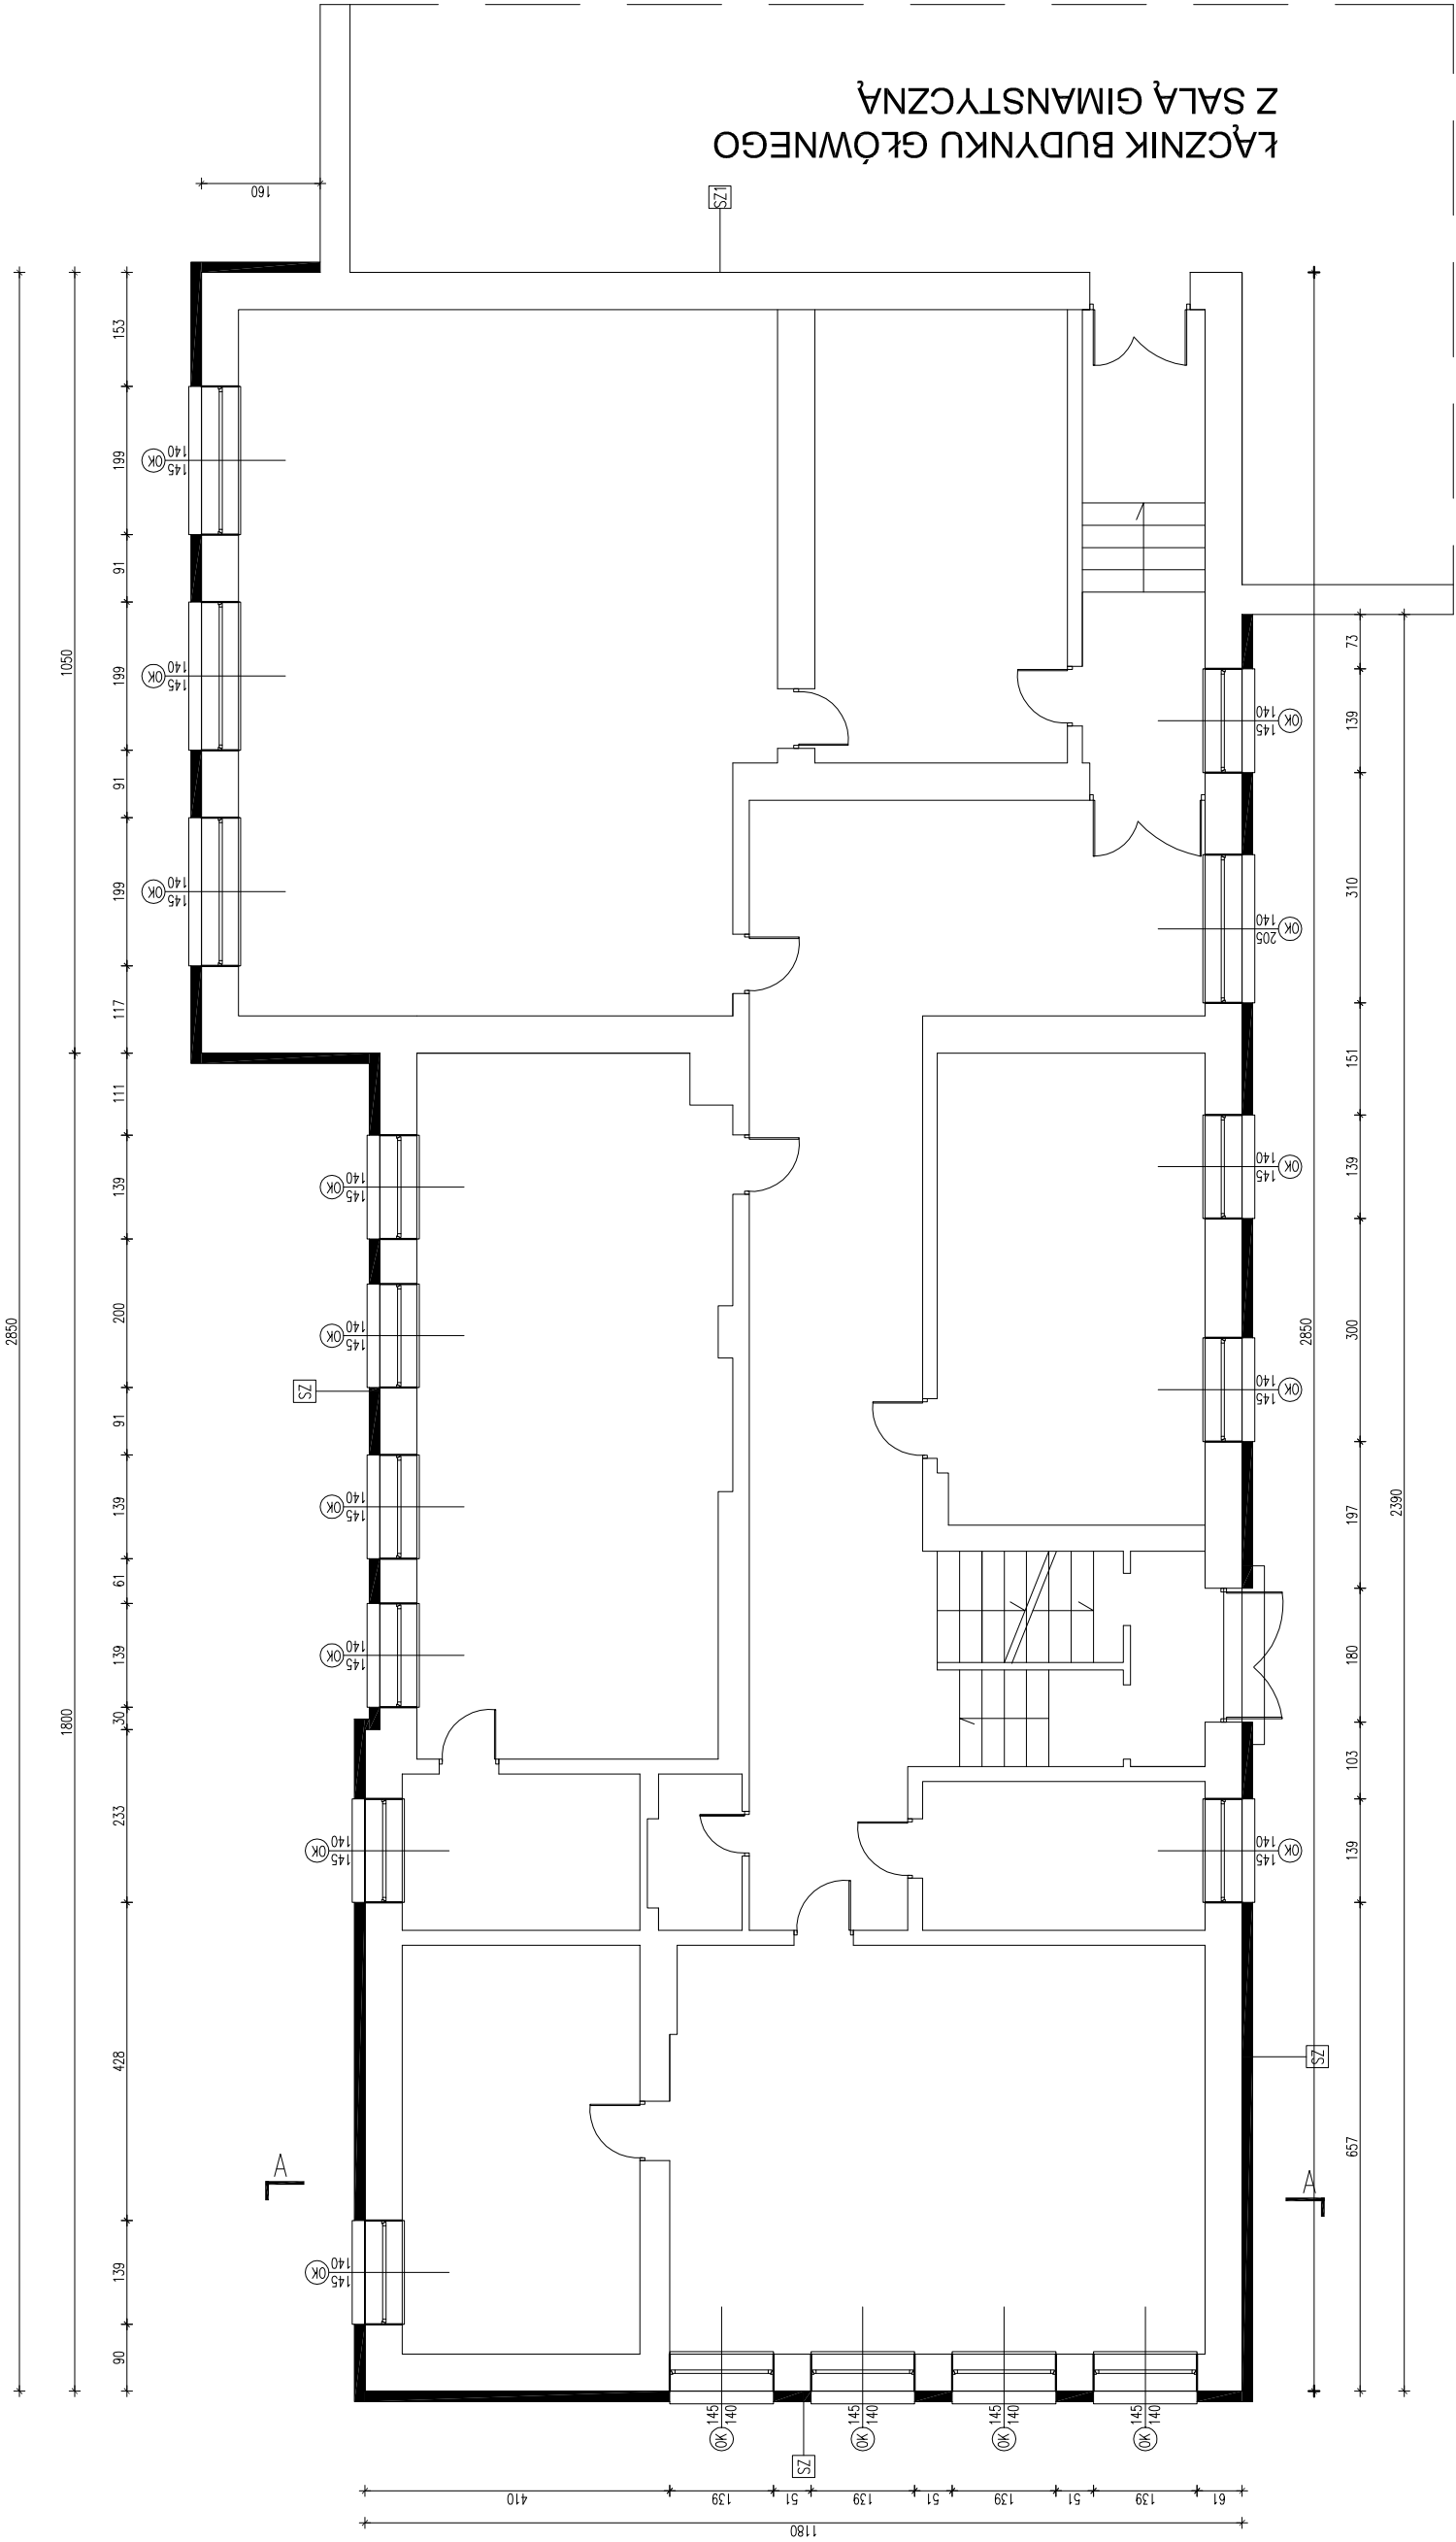

PRACOWNIA PROJEKTOWA KATARZYNA SKAZA-OZIMEK UL. MODRZEWIOWA 13, 55-040 BIELANY WROCŁAWSKIE TEL. / FAX 71 311 03 47				
TEMAT	TERMOMODERNIZACJA BUDYNKU SZKOŁY PODSTAWOWEJ W DOBROMIERZU			
LOKALIZACJA	ul. Podgórna 2 58-170 Dobromierz			
INWESTOR	Gmina Dobromierz, Plac Wolności 24, 58-170 Dobromierz			
ARCHITEKTURA	mgr inż. arch. Czesław upr. nr 12/67	Ferdyn		
TEMAT RYSUNKU	RZUT PARTERU			
DATA	STADIUM	NR RYS.	SKALA	REWIZJA
07.2013	PB	10A	1:100	A

UWAGI:

- Zakres wykonania i obowiązki przy robotach budowlanych zgodnie ze sztuką budowlaną (Warunki Techniczne Wykonania i Odbioru Robot Budowlano-Montażowych).
- Wszystkie zastosowane w projekcie materiały, rozwiązania techniczne i urządzenia będą odpowiadały normom bezpieczeństwa ppoż. i bhp (posiadają odpowiednie atesty i aprobaty).
- Wszystkie rozwiązania techniczne związane z określoną technologią należy wykonać dokładnie wg wytycznych i zaleceń producenta.
- Uwagi i opisy zamieszczane w części rys. projektu stanowią integralną część niniejszego opracowania.
- Ze względu na charakter wymiary, otwory i rzędne należy sprawdzić na budowie, a w przypadku wystąpienia różnic projektowany układ należy dostosować do stanu istniejącego.
- Projekt jest chroniony prawem autorskim (Dz.U.94.24.83). Wszystkie informacje zawarte w tym projekcie stanowią własność intelektualną autorów projektu i nie wolno ich użyć ponownie i reprodukowac bez pisemnej zgody autorów.
- Wszystkie projekty instalacji, wyposażenia, montażu urządzeń technologicznych nie objęte zakresem projektu budowlano - wykonawczego przez jednostkę projektową „Pracownia Projektowa Katarzyna Skaza-Ozimek”, wymagają uzgodnienia z firmą „Pracownia Projektowa Katarzyna Skaza-Ozimek” - wskazanych przez nią projektantów lub jednostki projektowe. Brak uzgodnienia zdejmuje odpowiedzialność z jednostki projektowej „Pracownia Projektowa Katarzyna Skaza-Ozimek” za skutki takiego działania.

OPIS ZASTOSOWANYCH MATERIAŁÓW		
lp.	nazwa	Opis przechród
1.	tynk silikonowy	Uwagi na siatce zbrojonej
2.	tynk silikonowy	na siatce zbrojonej
3.	tynk silikonowy	na siatce zbrojonej
4.	tynk silikonowy	na siatce zbrojonej
5.	farba olejna	komini
6.	rymny/rury spustowe	KRATY OKIENNE
7.	parapety	blacha tytan-cynk