


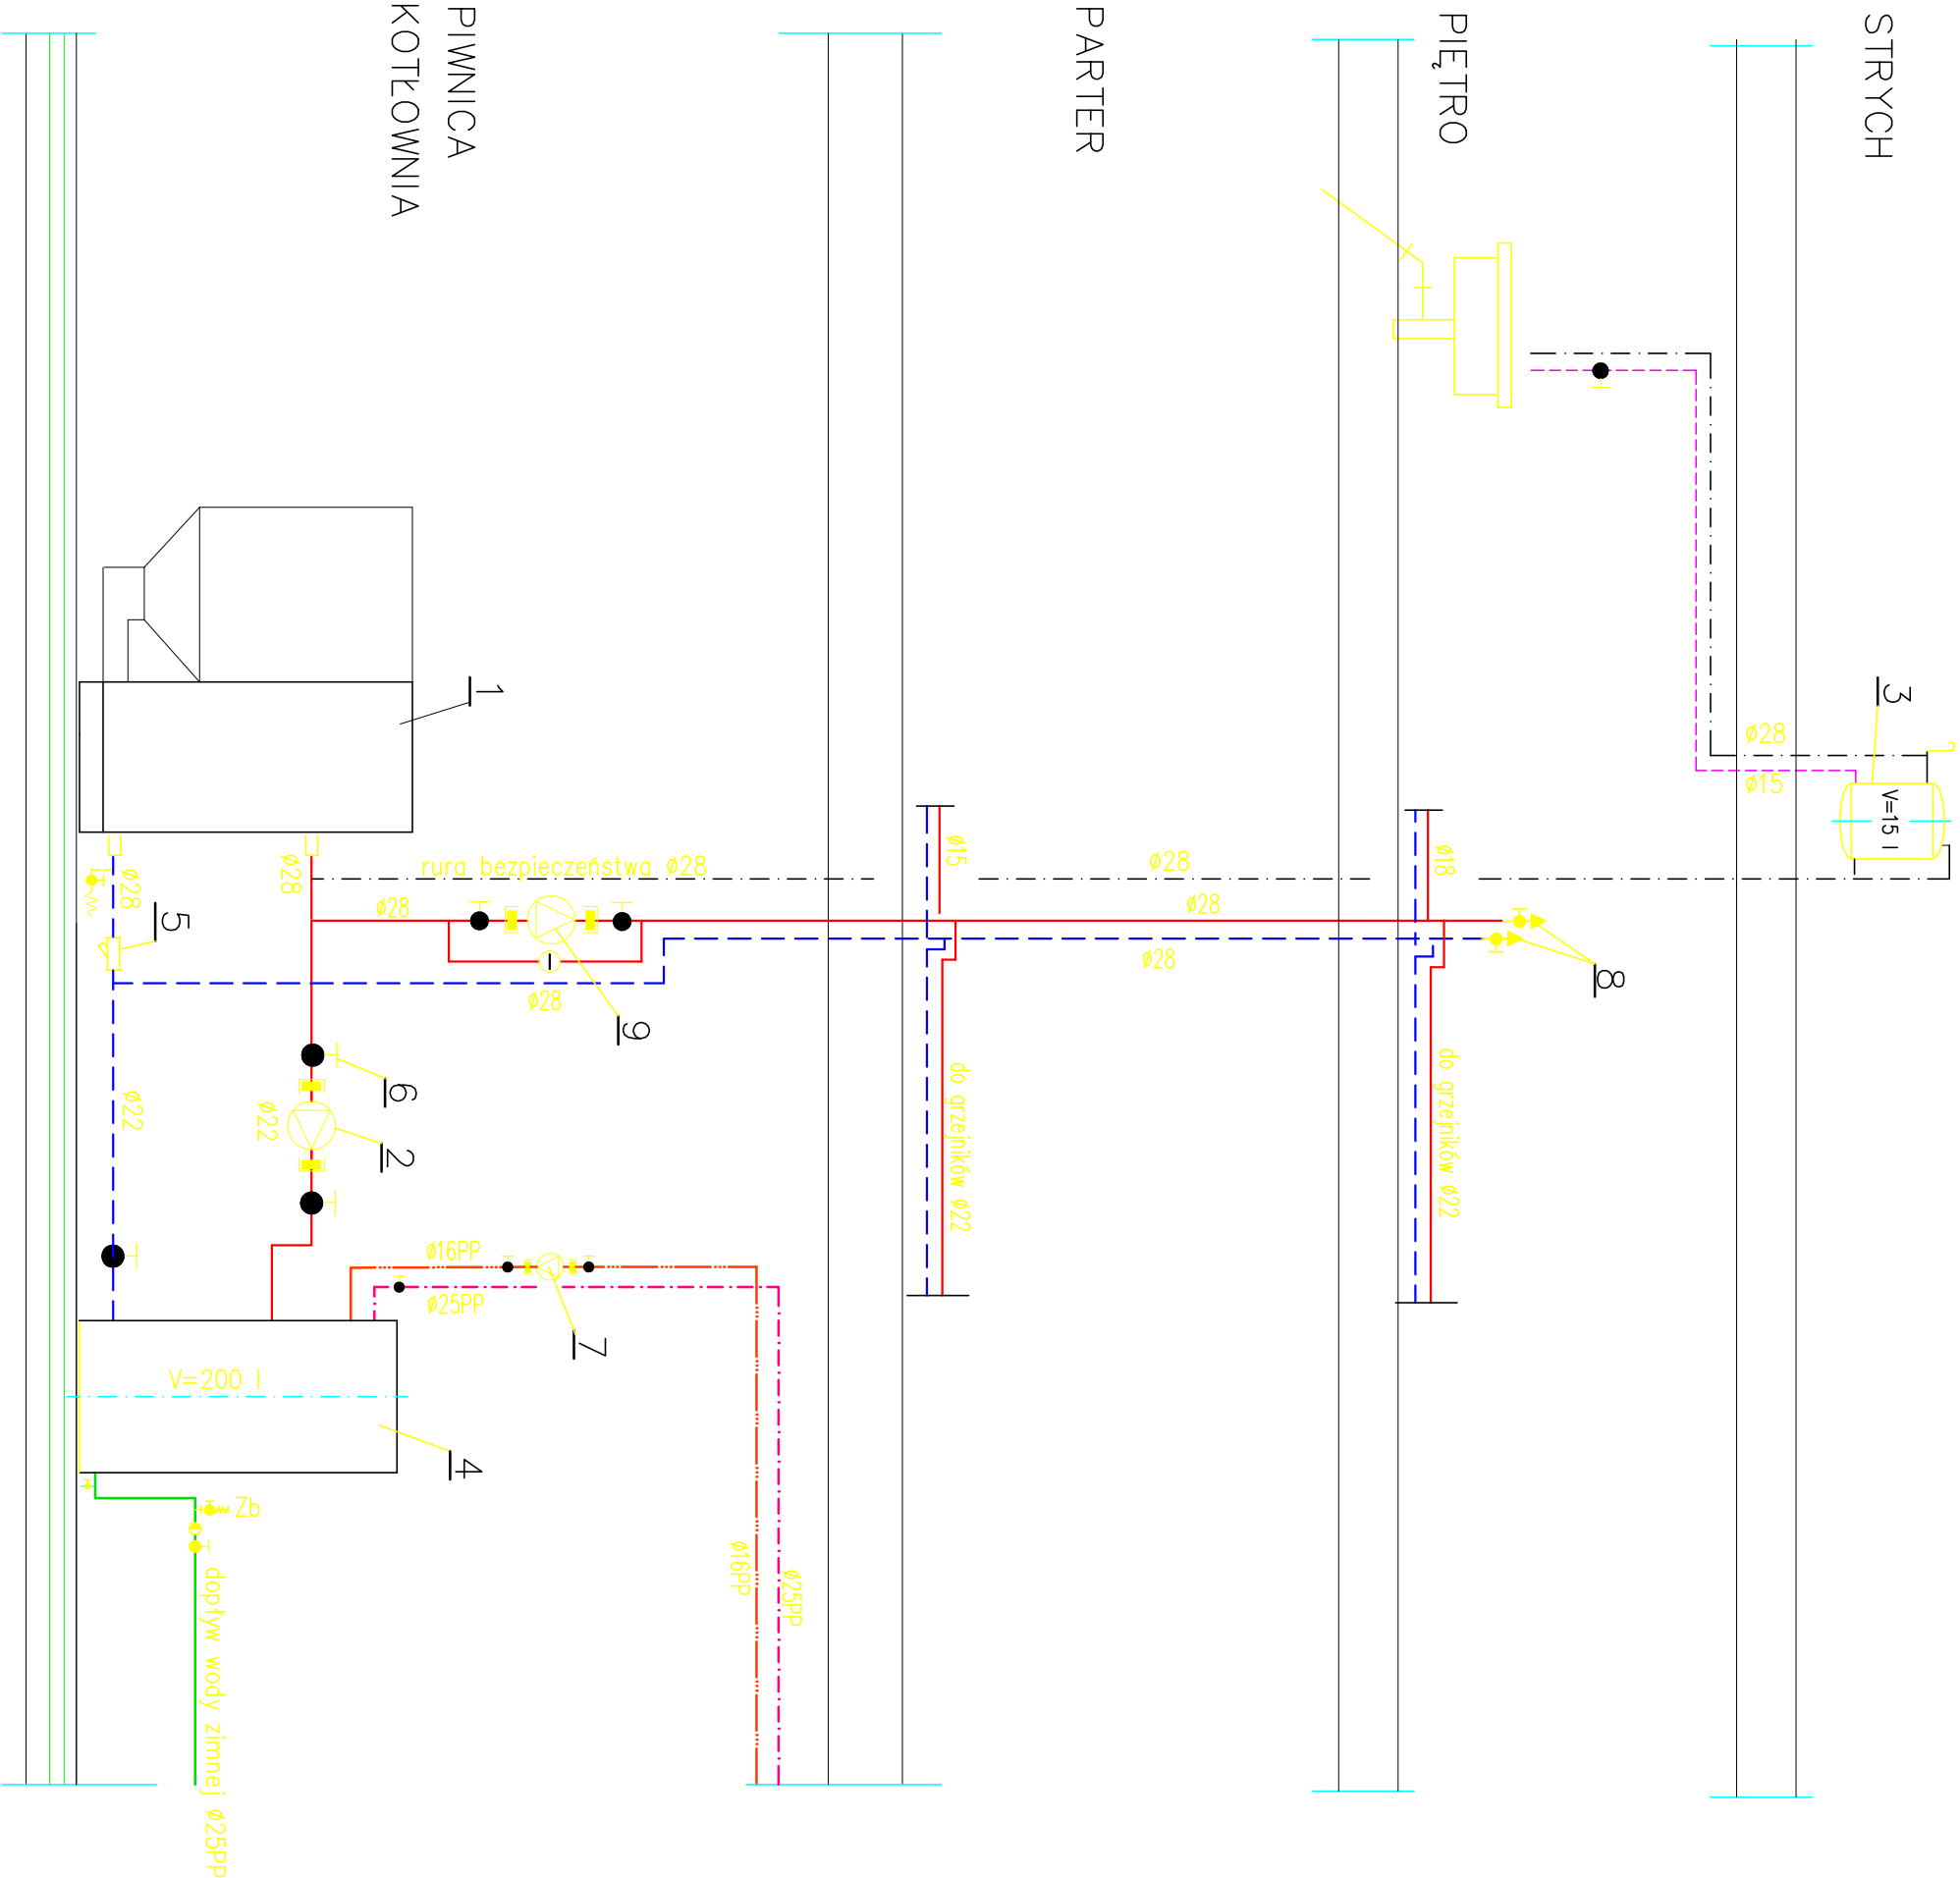

PARTER

PIĘTRO

STRYCH

LEGENDA:

- Rurociąg wody grzejnej – zasilanie
 - Rurociąg wody grzejnej – powrót
 - Rurociąg wody zimnej
 - Rurociąg wody ciepłej
 - Cyrkulacja
 - Odwodnienie
- Kocioł na opał stały 25kW z zasobnikiem na opał
 - Pompa obiegowa 25POr -40C, 60W
 - Naczynie zbiorcze otwarte - V = 15-20 l
 - Podgrzewacz c.w.u. 200l z węzownicą "U" i grzał. elektr.
 - Filtr siatkowy FS DN 20
 - Zawór kulowy
 - Pompa cyrkulacyjna 15PWt
 - Odpowietrznik automatyczny
 - Pompa obiegowa 25POe - 40C , 60W

■ pracownia:		ZAKŁAD PROJEKTOWO-USŁUGOWY	
		mgr inż. Andrzej Mach	
		58-173 Rozłoka, Czerwieńca 33	
■ projekt:		REMONT ŚWIETLIŁCY WIEJSKIEJ	
		Czerwieńca 8 (dz. nr 24/1)	
■ inwestor:		Gmina Dobromierz	
		58-170 Dobromierz pl. Wolności 24	
■ projektant:		inż. Stefan Augustyn	
		upr.nr Kn 178/72 w specjalności urządzeń i instalacje sanitarne	
■ branża:		■ stadium:	
inst.sanitarne		projekt budowlany	
■ temat rysunku:		ROZWINIĘCIE INSTALACJI KOTŁOWEJ	
data:		■ nr rysunku:	
Legnica, marzec 2013r.		6S	
WSZELKIE PRAWA ZASTRZEŻONE. Kopiowanie i rozpowszechnianie bez zezwolenia jest PRAWNIE ZABRONIONE			