


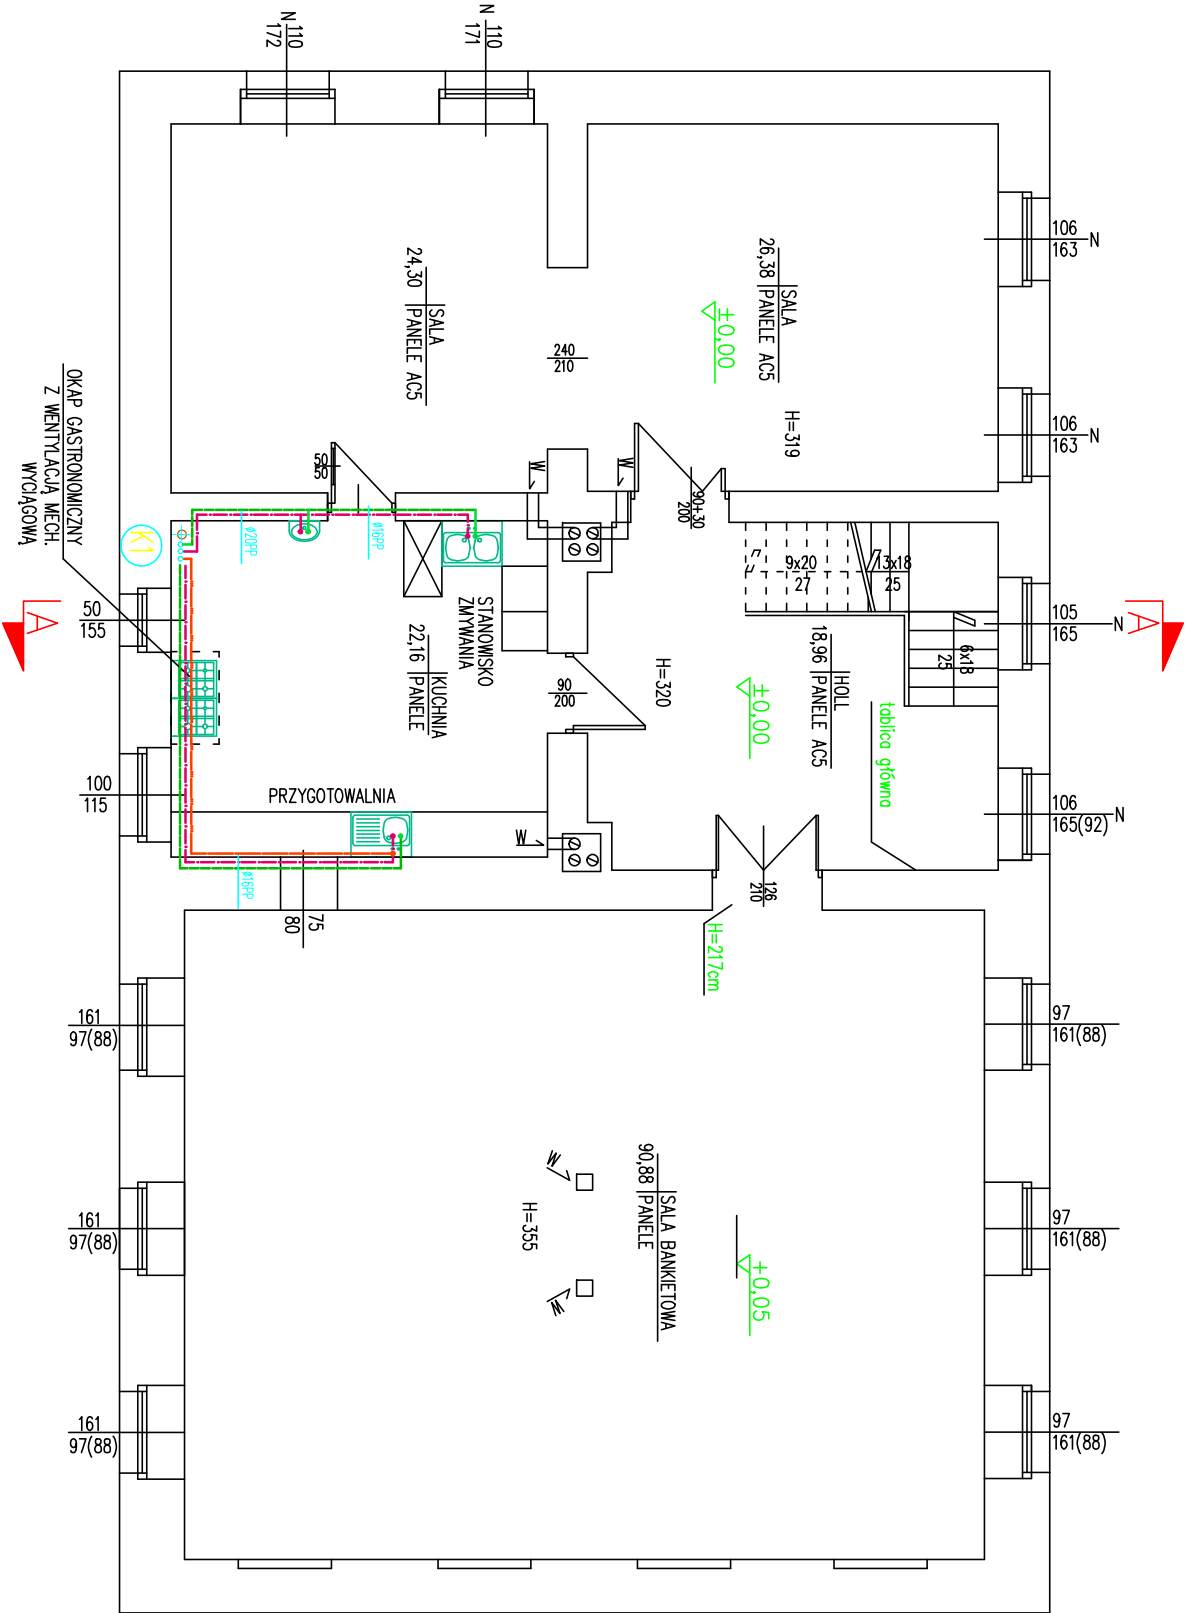

■ pracownia:	ZAKŁAD PROJEKTOWO-USŁUGOWY		
	mgr inż. Andrzej Mach		
	58-173 Rozłoka, Czerwieńca 33		
■ projekt:	REMONT ŚWIE TLIC Y WIEJSKIEJ		
	Czerwieńca 8 (dz. nr 24/1)		
■ inwestor:	Gmina Dobromierz		
	58-170 Dobromierz pl. Wolności 24		
■ projektant:	inż. Stefan Augustyn		
	upr.nr Kn 178/72 w specjalności urządzenia i instalacje sanitarne		
■ branża:	■ instalacje sanitarne	■ skala:	1:100
■ temat rysunku:	projekt budowlany		
RZUT PIĘTRA - INSTALACJE WOD-KAN			
data:	Legnica, marzec 2013r.		■ nr rysunku: 4S
WSZELKIE PRAWA ZASTRZEŻONE. Kopiowanie i rozpowszechnianie bez zezwolenia jest PRAWNIE ZABRONIONE			