


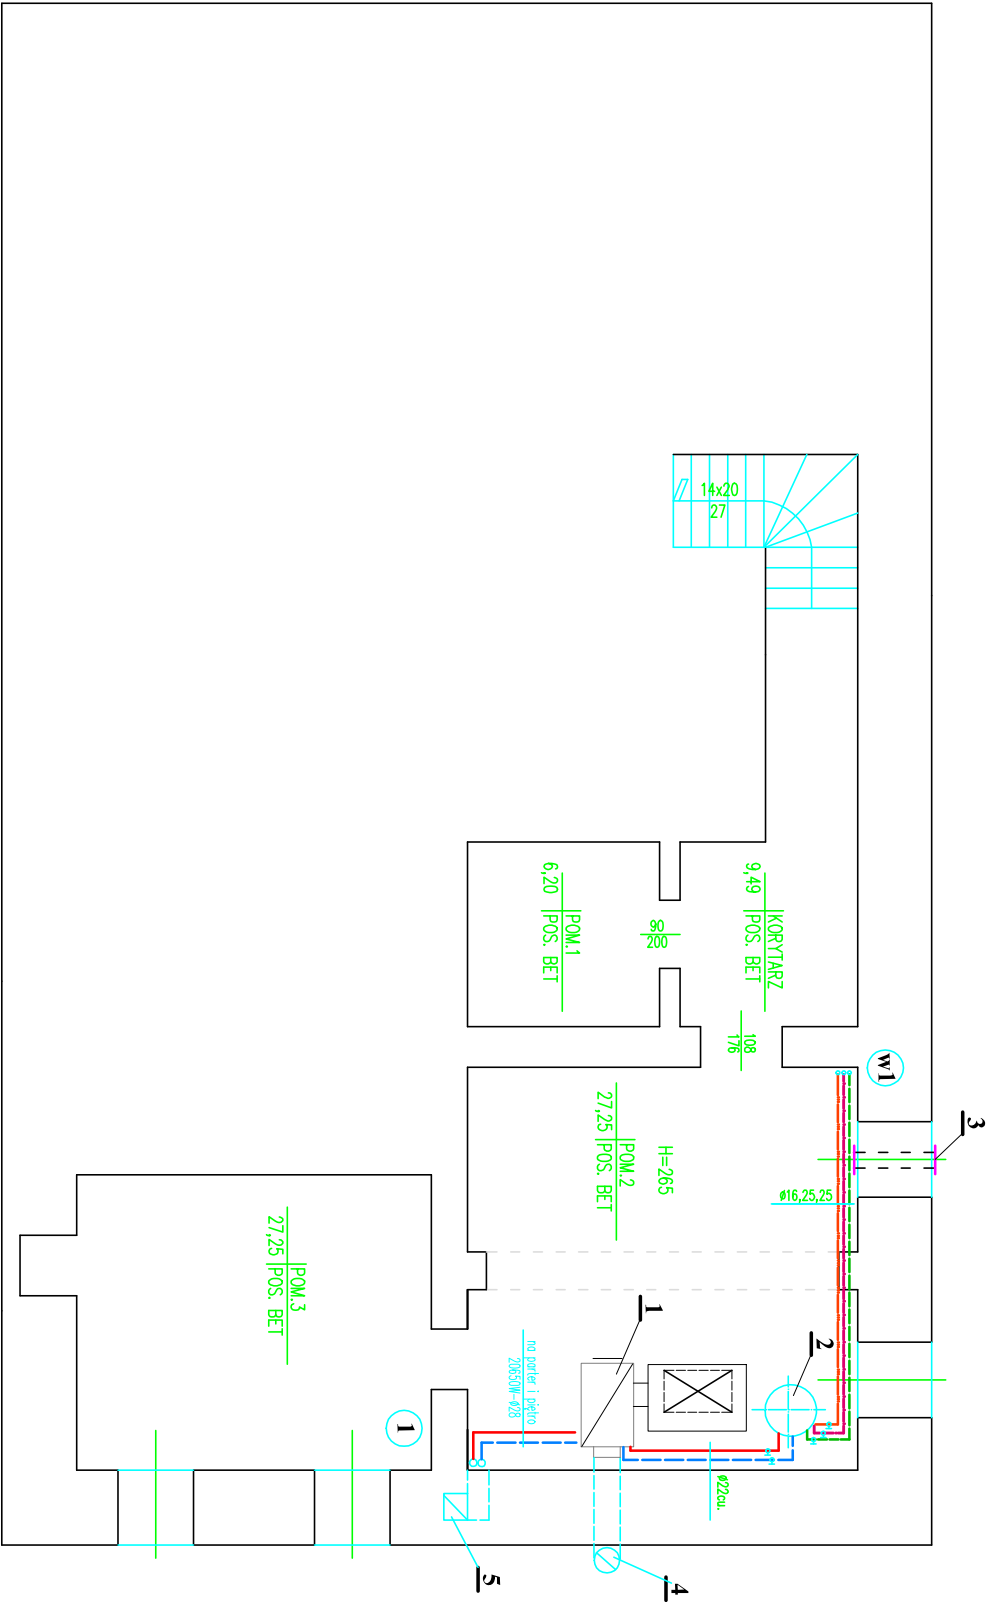

LEGENDA :

- 1 – Projektowany kocioł na opał stały 25kW z zasobnikiem na opał
- 2 – Projektowany podgrzewacz ciepłej wody z grzałką elektryczną 200l
- 3 – Projektowana kratka nawiewna Ø150 pod oknem
- 4 – Projektowany kanał spalinowy Ø180mm
- 5 – Istniejący kanał wentylacyjny

- przewody zimnej wody
- przewody ciepłej wody
- cyrkulacja
- przewody c.o.

■ pracownia:	ZAKŁAD PROJEKTOWO-USŁUGOWY		
	mgr inż. Andrzej Mach		
■ projekt:	REMONT ŚWIETLICY WIEJSKIEJ		
	Czerńca 8 (dz. nr 24/1)		
■ inwestor:	Gmina Dobromierz		
	58-170 Dobromierz pl. Wolności 24		
■ projektant:	inż. Stefan Augustyn		
	upr.nr kn 178/72 w specjalności urządzenia i instalacje sanitarne		
■ branża:	■ instalacje sanitarne	■ skala:	1:100
inst.sanitarne projekt budowlany			
■ temat rysunku:	RZUT PIWNIC - INSTALACJA WOD-KAN I C.O.		
data:	Legnica, marzec 2013r.	■ nr rysunku:	1S
WSZELKIE PRAWA ZASTRZEŻONE. Kopiowanie i rozpowszechnianie bez zezwolenia jest PRAWNIE ZABRONIONE			