


YDY 3x1,5
do piktoqramu na
parterze

YDY 3x1,5
3x(YDY 3x2,5)
do tablicy głównej

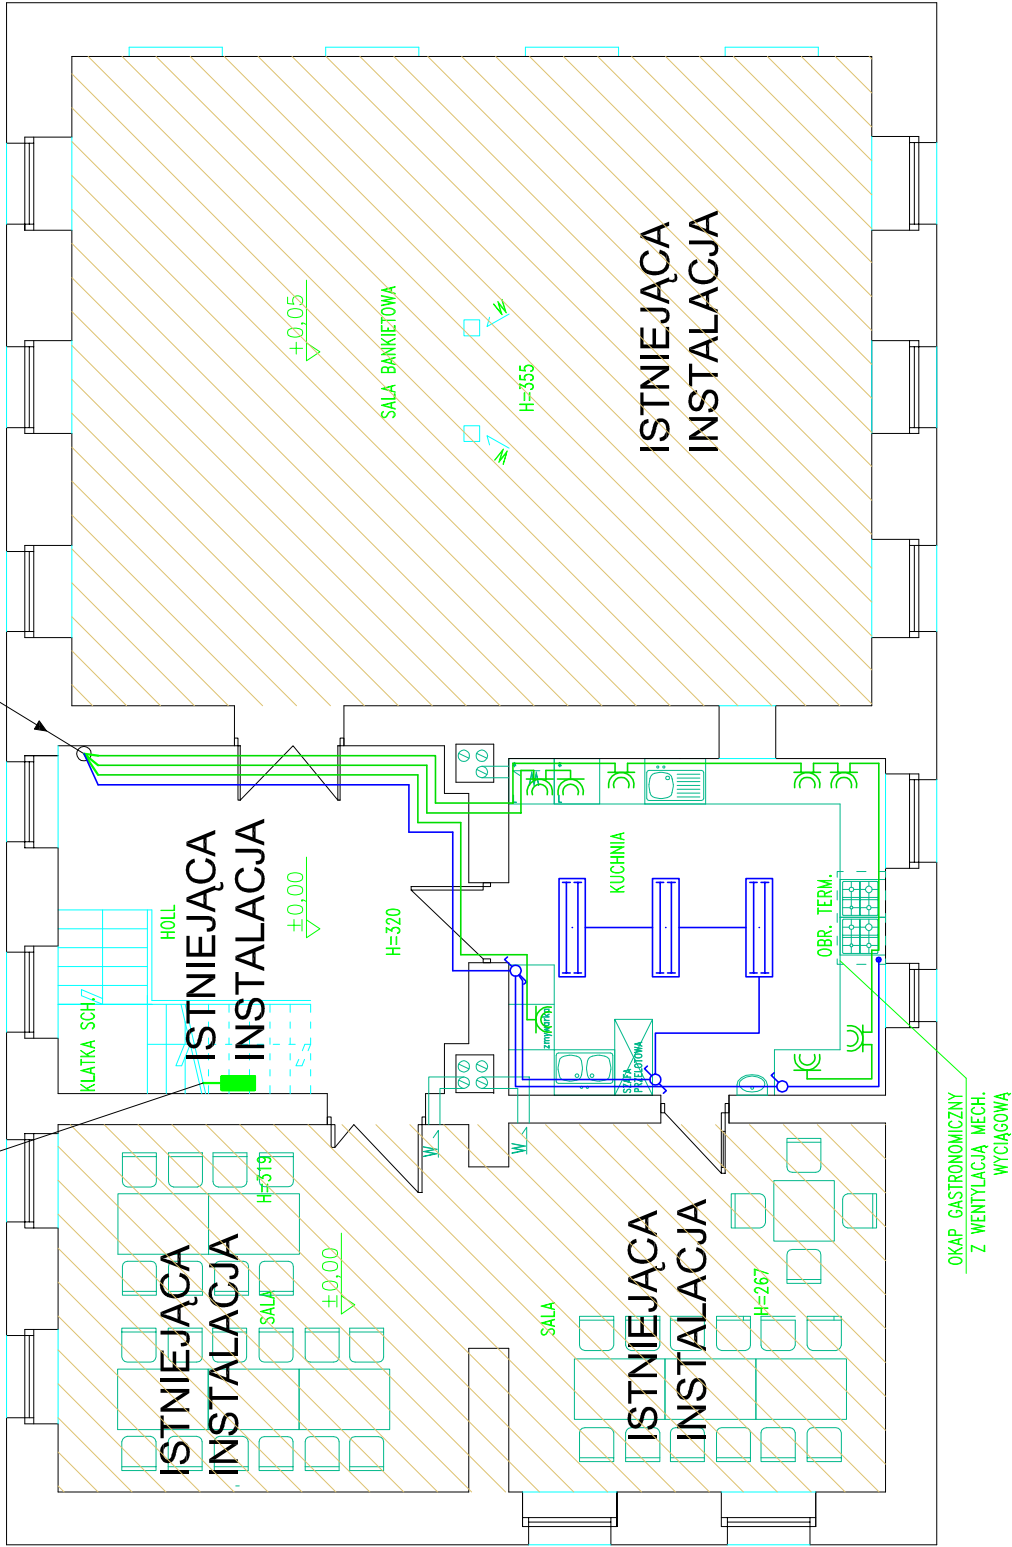

LEGENDA

- Pacific TCW215 2xTL-D36W/840 CON
- Oprawa oświetlenia ewakuacyjnego typu Herkules-P5AT 3C
- gniazdo wtykowe p/t 230V / IP 20
- gniazdo wtykowe p/t szczelne 230V / IP 44

GRUPA TAU + PARTNER 59-220 Legnica, ul. Kawalerzyjska 2A			
☐ projekt:	REMONT ŚWIETLICY WIEJSKIEJ Czernica 8 (dz. nr 24/1)		
☐ inwestor:	Gmina Dobromierz 58-170 Dobromierz pl. Wolności 24		
☐ projektował:	mgr inż. Jan Zimny upr.nr 83/78/LW w spec. instalacyjno-inżynieryjnej		
☐ opracował:	inż. Gracjusz Sosa		
☐ branża:	☐ stadium:	projekt budowlany	☐ skala:
elektryczna			1:100
☐ temat rysunku:			
RZUT PIĘTRA			
data:	Legnica, marzec 2013r		☐ nr rysunku: 3E