


RG - ISTNIEJĄCA ROZDZIELNICA GŁÓWNA ŚWIETLICY

TR - PRZEBUDOWYWANA TABLICA ROZDZIELCZA ŚWIETLICY

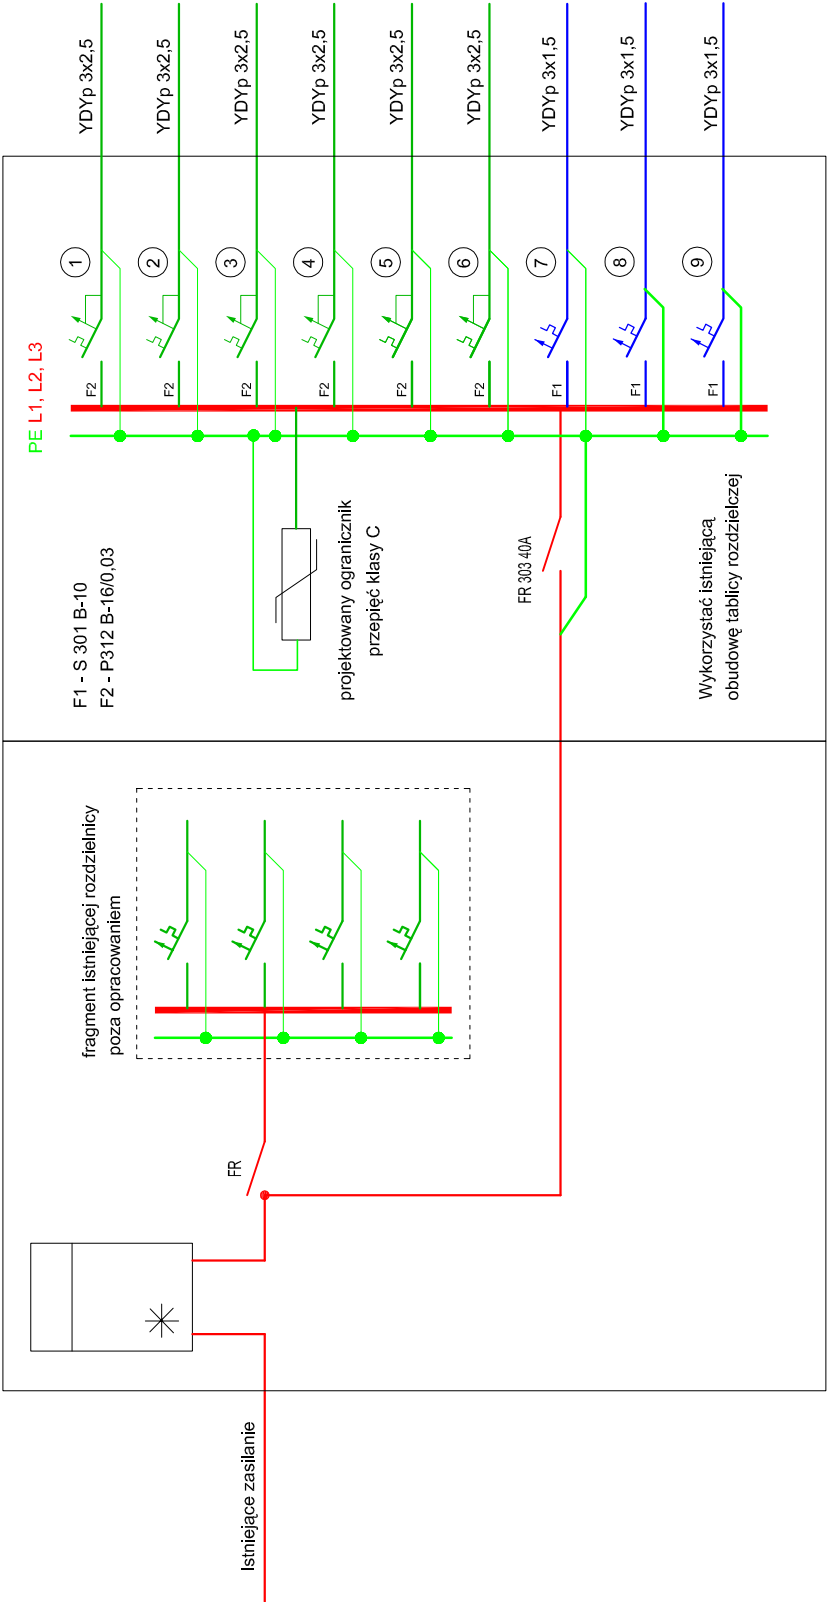

- projektowane gniazda wtykowe podgrzewacz wody w piwnicy
- zasilanie sterownika kotła c.o. w piwnicy
- projektowane gniazda wtykowe zapł. parter
- projektowane gniazda wtykowe kuchnia piętro
- projektowane gniazda wtykowe kuchnia piętro
- projektowane gniazda wtykowe kuchnia piętro
- projektowany obwód oświetleniowy parter
- projektowany obwód oświetleniowy piętro
- projektowane oświetlenie piktogramy

GRUPA TAU + PARTNER 59-220 Legnica, ul. Kawalerzyjska 2A

☐ projekt:	REMONT (PRZEBUDOWA) ŚWIETLICY WIEJSKIEJ Gniewków 44 (dz. nr 75/6, 213)		
☐ adres:	Gmina Dobromierz 58-170 Dobromierz pl. Wolności 24		
☐ projektował:	mgr inż. Jan Zimny upr.nr 83/78/LW w spec. instalacyjno-inżynieryjnej		
☐ opracował:	inż. Gracjusz Sosa		
☐ branża: elektryczna	☐ stadium:	projekt budowlany	
☐ temat rysunku: INSTALACJA ELEKTRYCZNA SCHEMAT			
data:	Legnica, marzec 2013r		☐ nr rysunku: 4E