


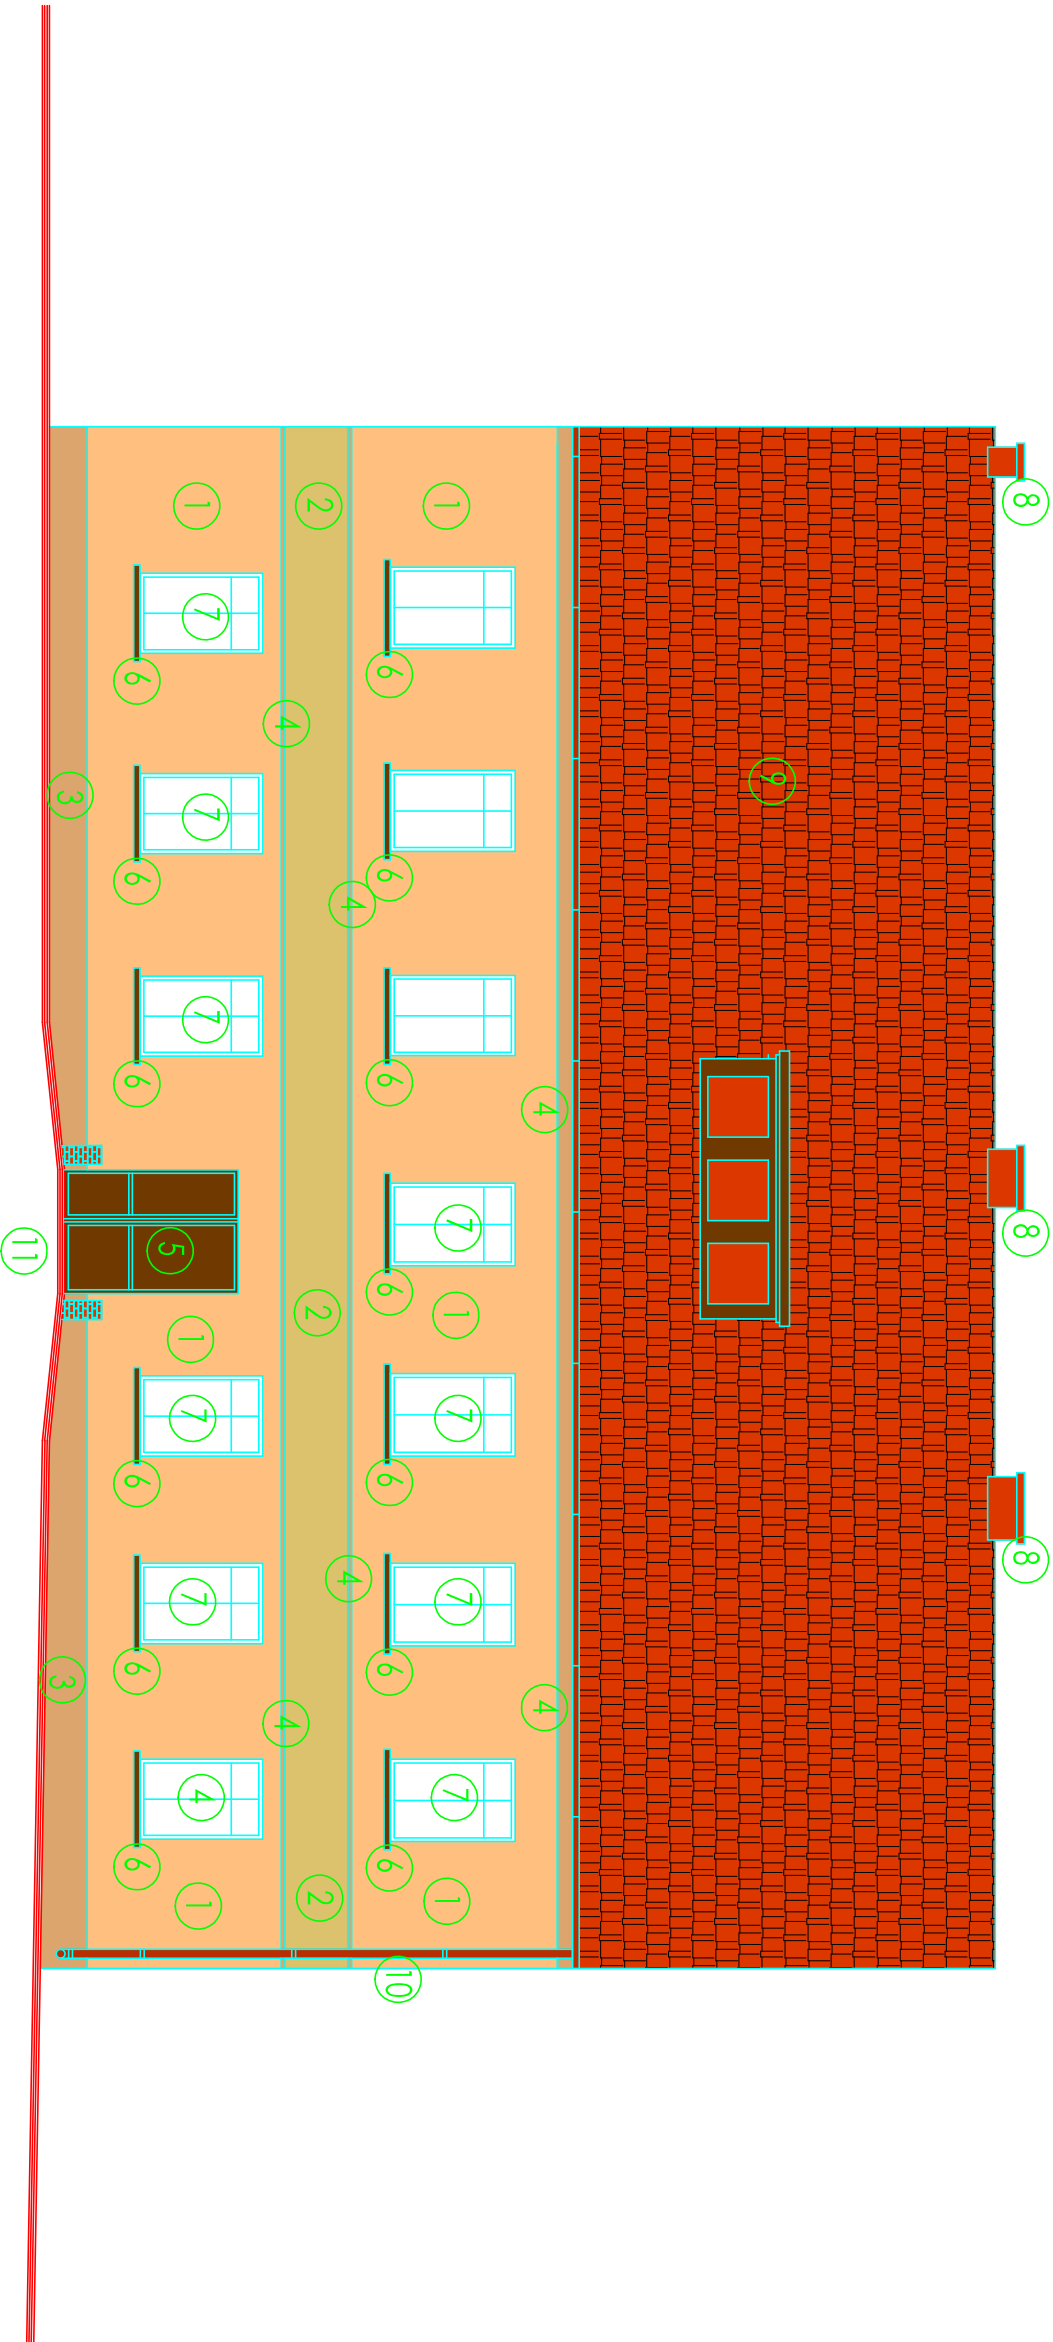

- 1
- TYNK CIENKOWARSTWOWY SYLIKATOWY BARANEK GR. 2-3mm
KOLOR 05 ATLAS (J. BEZ) LUB PODOBNY
- 2
- TYNK CIENKOWARSTWOWY SYLIKATOWY BARANEK GR. 2-3mm
KOLOR Z70 ATLAS(BEZ) LUB PODOBNY
- 3
- TYNK MOZAIKOWY
KOLOR 515 ATLAS(C.BEZ) LUB PODOBNY
- 4
- GZYMS – TYNK CIENKOWARSTWOWY SYLIKATOWY BARANEK GR. 2-3mm
KOLOR 0289 ATLAS(C.BEZ) LUB PODOBNY
- 5
- DRZWI ZEWNĘTRZNE KOLOR BRĄZOWY
- 6
- PARAPETY ZEWN. Z PŁYTEK PARAPETOWYCH – KOLOR BRĄZOWY
- 7
- ZEWN. ISTN. STOLARKA OKIENNA DO WMIANY NA DREWNIANE OKNA ZESPOLONE
LUB PCV PRZY ZACHOWANIU ISTN. ROZMIARÓW, PODZIAŁÓW ORAZ KOLORYSTYKI–BIŁA
NAMIAZUJĄCE PODZIAŁEM I WYGLĄDEM DO PIERWOTNYCH
- 8
- ISTN. KOMINY KLINKIER CEGLASTY
- 9
- ISTN. DACHÓWKA CEMENTOWA ZAKŁADKOWA KOLOR CEGLASTY
- 10
- ISTN. OBRÓBKA BL. NA DACHU, RYNNY I RURY SPUSTOWE Z BL. STAL. OCYNKOWANEJ KOLOR CZERNY
- 11
- ISTN. MUREK ROZEBRAĆ I ODTWORZYĆ Z CEGŁY KLINKIEROWEJ

UWAGI

1. OBOWIAZUJĄCE W POLSCE PRZEPISY BUDOWLANE MUSZĄ BYĆ DOTRZYMANE
2. DLA ROBÓT BETONIARSKICH I ŻELBETOWYCH ŁĄCZNIE Z INSTALACJAMI
RYS. WYKONAWCZE
3. DANE DOTYCZĄCE PODCIEGÓW I SŁUPÓW ZAMARTE SĄ W PROJEKcie KONSTR.
4. WYMIARY OKIEŃ PODANO W ŚWIEtle OŚCIEŻY
5. WYMIARY DRZWI PODANO W ŚWIEtle OŚCIEŻY (PRZEŁŚCIA)
6. W PRZYPADKU ŚWIERDZENIA RÓŻNIC POMIĘDZY PROJEKTEM ARCHIT.
A PROJEKTAMI BRANŻOWYMI NALEŻY TO OMÓWIĆ Z ARCHITKTEM
7. WYKONANCA JEST ZOBOWIĄZANY DO SPANWIDZENIA NA MIEJSCU BUDOWY
WSZYSTKICH WYMIARÓW W PRZYPADKU ŚWIERDZENIA RÓŻNIC POMIĘDZY
PROJEKTEM A STANEM ISTNIEJĄCYM NALEŻY TO OMÓWIĆ Z ARCHITKTEM.
8. W DRZWIACH DO POMIESZCZEŃ I BUDYNKU WYSOKOŚĆ PROGÓW NIE MOŻE
PRZEKRACZAĆ 0,02 m
9. NINIEJSZY RYSUNEK MOŻNA ODDAĆ DO REALIZACJI TYLKO PO PODPISANIU
10. NINIEJSZY RYSUNEK JEST WAŻNY WŁĄCZNIE Z KOMPLETNA DOKUMENTACJĄ
PROJEKTOWĄ, Z AKTUALNYMI PROJEKTAMI BRANŻOWYMI I OPISEM TECHN.

ZAKŁAD PROJEKTOWO-USŁUGOWY

mgr inż. Andrzej Mach

58-173 Rozłoka, Czernica 33

REMONT ŚWIE TLICZY WIEJSKIEJ
Czernica 8 (dz. nr 24/1)

inwestor:
Gmina Dobromierz
58-170 Dobromierz pl. Wolności 24

projektant:
arch. Krzysztof J. Charnielec
upr. nr33/89/L w.w spec. architektonicznej

branża: architektura
stadium: projekt budowlany
skala: 1:100

ELEWACJA WSCHODNIA

temat rysunku: nr rysunku: 6A
data: Legnica, styczeń 2013r.

WSZELKIE PRAWA ZASTRZEŻONE. Kopiowanie i rozpowszechnianie bez zezwolenia jest PRAWNIE ZABRONIONE