


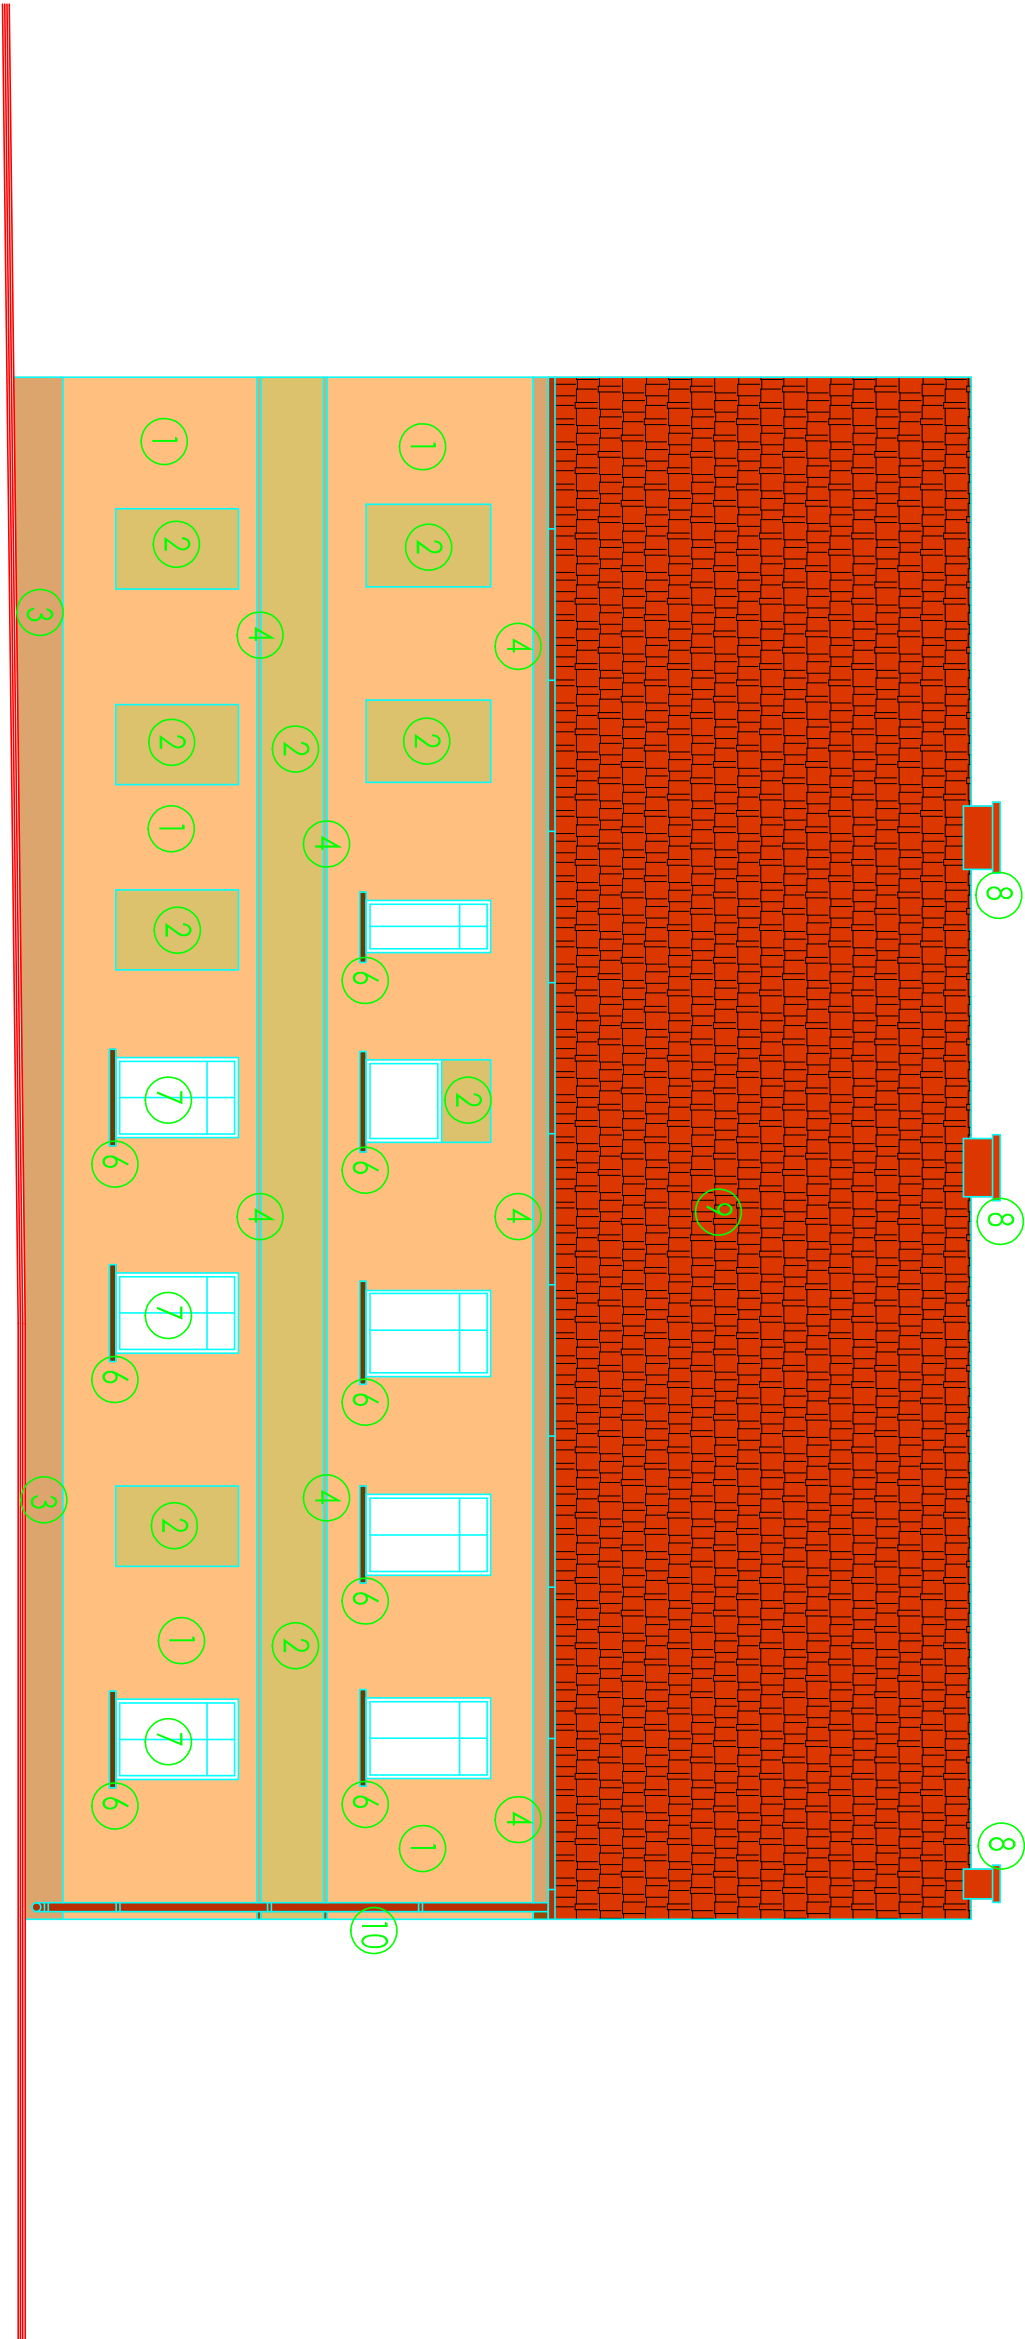

- 1

1

TYNK CIENKOWARSTWOWY, SYLIKATOWY BARANEK GR. 2-3mm
KOLOR 05 ATLAS (J. BEZ) LUB PODOBNY
- 2

2

TYNK CIENKOWARSTWOWY SYLIKATOWY BARANEK GR. 2-3mm
KOLOR 270 ATLAS(BEZ) LUB PODOBNY
- 3

3

TYNK MOZAKOWY
KOLOR 515 ATLAS(C,BEZ) LUB PODOBNY
- 4

4

GZYMS –TYNK CIENKOWARSTWOWY SYLIKATOWY BARANEK GR. 2-3mm
KOLOR 269 ATLAS(C,BEZ) LUB PODOBNY
- 5

5

DRZWI ZEWNĘTRZNE KOLOR BRĄZOWY
- 6

6

PARAPETY ZEWN. Z PŁYTEK PARAPETOWYCH – KOLOR BRĄZOWY
- 7

7

ZEWN. ISTN. STOLARKA OKIENNA DO WMIANY NA DREWNIANE OKNA ZESPOŁONE
LUB PCV PRZY ZACHOWANIU ISTN. ROZMIAROW, PODZIAŁOW ORAZ KOLORYSTYKI-BIAŁA
NAMIAZUJĄCE PODZIAŁEM I WYGŁADEM DO PIERWOTNYCH
- 8

8

ISTN. KOMINY KLINKIER CEGLASTY
- 9

9

ISTN. DACHÓWKA CEMENTOWA ZAKŁADKOWA KOLOR CEGLASTY
- 10

10

ISTN. OBRÓBKA BL. NA DACHU, RYNNY I RURY SPUSTOWE Z BL. STAL. OCYNKOWANEJ KOLOR CZERWONY

- UWAGI
1. OBOWIĄZUJĄCE W POLSCE PRZEPISY BUDOWLANE MUSZĄ BYĆ DOTRZYMANE
2. DLA ROBÓT BETONIARSKICH I ŻELBETOWYCH ŁĄCZNIE Z INSTALACJAMI I ZWIĄZANYMI Z TYMI PRZEBIEGAMI OBOWIĄZUJĄ W PIERWSZEJ KOLEJNOŚCI RYS. WYKONAWCZE
3. DANE DOTYCZĄCE PODCIGÓW I SŁUPÓW ZAMARTE SĄ W PROJEKcie KONSTR.
4. WYMIARY OKIEŃ PODANO W ŚWIEtLE OŚCIEŻY
5. WYMIARY DRZWI PODANO W ŚWIEtLE OŚCIEŻY
6. W PRZYPADKU ŚWIEtRZENIA RÓŻNIC POMICDZY PROJEKTEM ARCHIT.
7. WYKONANCA JEST ZOBOWIĄZANY DO SPRAWDZENIA NA MIEJSCU BUDOWY WSZYStKICH WYMIARÓW W PRZYPADKU ŚWIEtRZENIA RÓŻNIC POMICDZY PROJEKTEM A STANEM ISTNIEJĄCYM NALeŻY TO OMÓWIĆ Z ARCHITKTEM.
8. W DRZWIACH DO POMIESZCZEŃ I BUDYNKU WYSOKOŚĆ PROGÓW NIE MOŻE PRZEKRACZAĆ 0,02 m
9. NINIEJSZY RYSUNEK MOŻNA ODDAĆ DO REALIZACJI TYLKO PO PODPISANIU
10. NINIEJSZY RYSUNEK JEST WĄŻNY WŁĄCZNIE Z KOMPLETNĄ DOKUMENTACJĄ PROJEKTOWĄ, Z AKTUALNYMI PROJEKTAMI BRANŻOWYMI I OPISEM TECHN.

pracownia:	ZAKŁAD PROJEKTOWO-USŁUGOWY mgr inż. Andrzej Mach 58-173 Rozłoka, Czernica 33		
projekt:	REMONT ŚWIEtLICZY WIEJSKIEJ Czernica 8 (dz. nr 24/1)		
inwestor:	Gmina Dobromierz 58-170 Dobromierz pl. Wolności 24		
projektant:	arch. Krzysztof J. Charnielec upr.nr33/89/LW w spec. architektonicznej		
branża:	architektura	stadium:	projekt budowlany
temat rysunku:	ELEWACJA ZACHODNIA		
data:	Legnica, styczeń 2013r.	nr rysunku:	7A

WSZELKIE PRAWA ZASTRZEŻONE. Kopiowanie i rozpowszechnianie bez zezwolenia jest PRAWNIE ZABRONIONE