


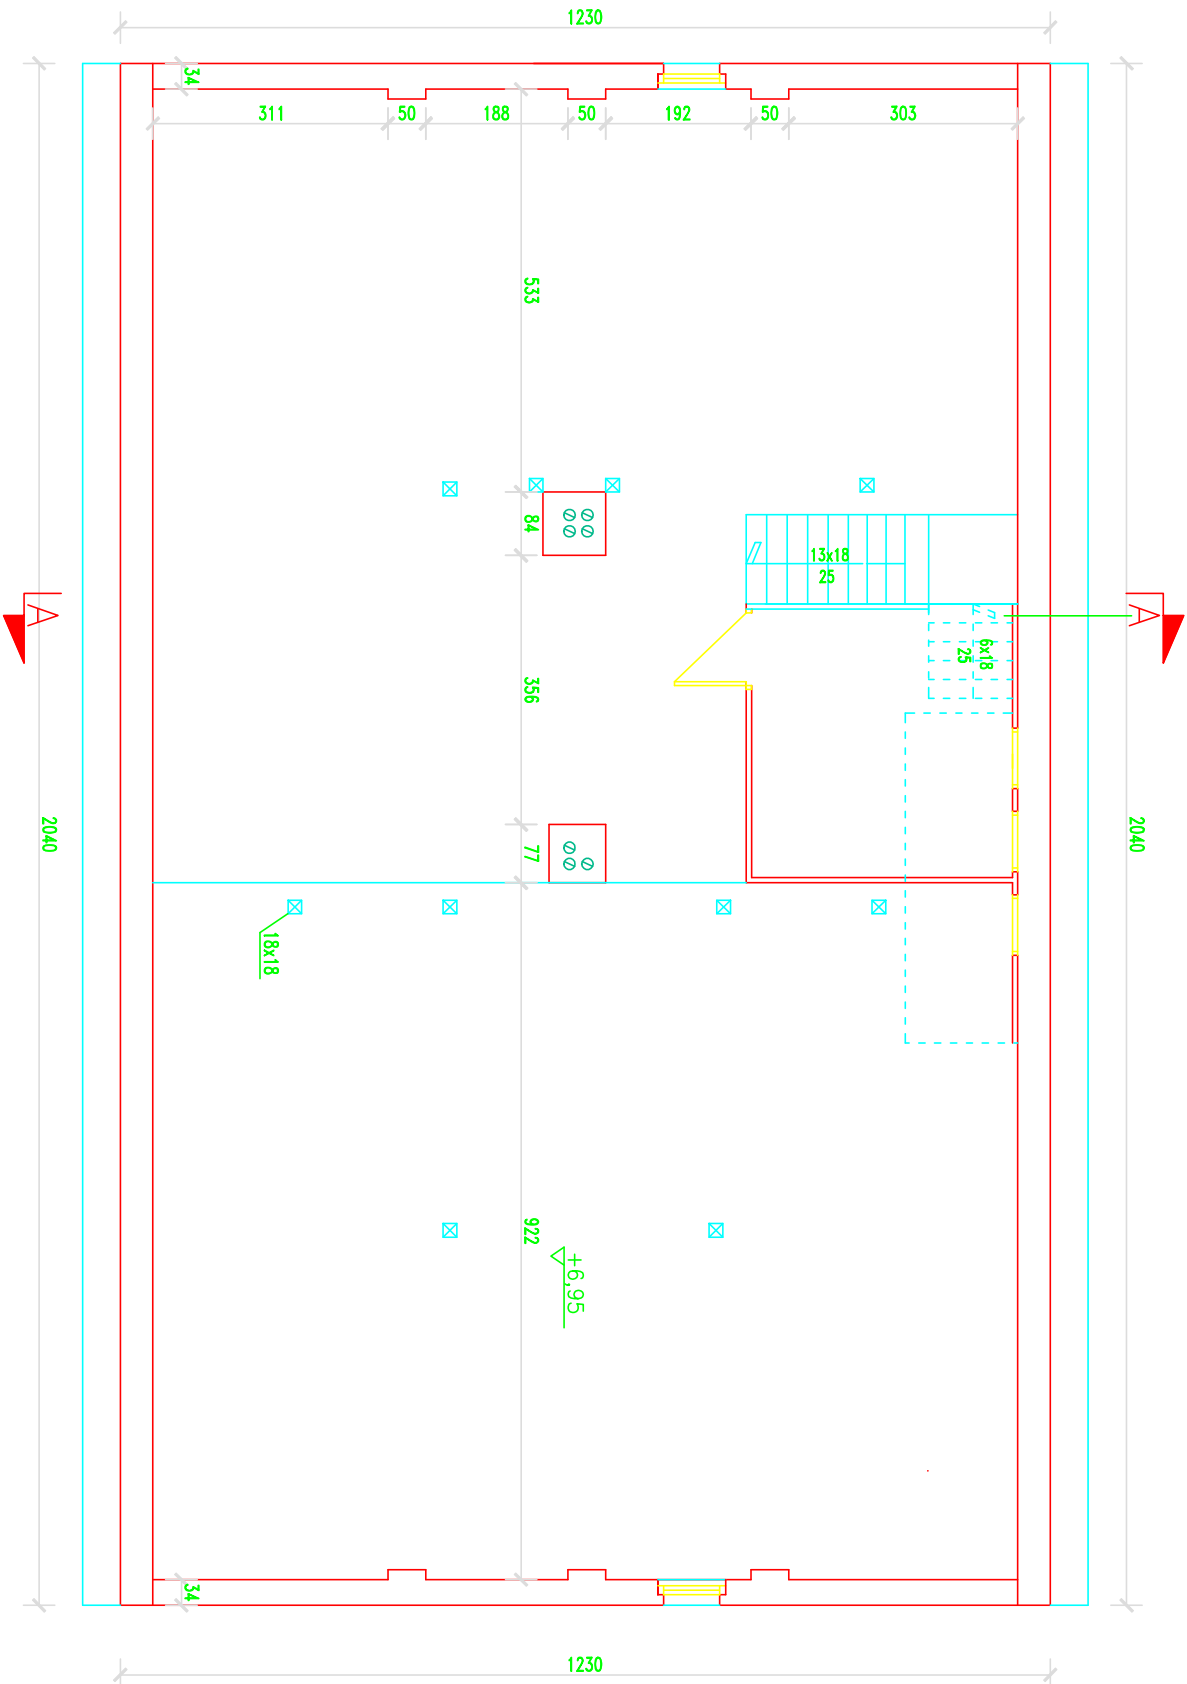

elementy do wymiary

UWAGI

- OBOWIAZUJĄCE W POLSCE PRZEPISY BUDOWLANE MUSZĄ BYĆ DOTRZYMANE
- DLA ROBÓT BETONIARSKICH I ŻELBETOWYCH ŁĄCZNIE Z INSTALACJAMI I ZWIĄZANYMI Z TYMI PRZEBIEGAMI OBOWIAZUJĄ W PIERWSZEJ KOLEJNOŚCI RYS. WYKONAWCZE
- DANE DOTYCZĄCE PODCIĄGÓW I SŁUPÓW ZAMARTE SĄ W PROJEKcie KONSTR.
- WYMIARY OKIEN PODANO W ŚWIEtLE OŚCIEŻY (PRZEŁĘCIA)
- WYMIARY DRZWI PODANO W ŚWIEtLE OŚCIEŻY
- W PRZYPADKU ŚWIEtRZENIA RÓŻNIC POMICZY PROJEKTEM ARCHIT.
- WYKONANCA JEST ZOBOWIĄZANY DO SPRAWDZENIA NA MIEJSCU BUDOWY WSZYStKICH WYMIARÓW W PRZYPADKU ŚWIEtRZENIA RÓŻNIC POMICZY PROJEKTEM A STANEM ISTNIEJĄCYM Należy TO OMÓWIĆ Z ARCHITKTEM
- W DRZWIACH DO POMIESZCZEŃ I BUDYNKU WYSOKOŚĆ PROGÓW NIE MOŻE PRZEKRACZAĆ 0,02 m
- NINIEJSZY RYSUNEK MOŻNA ODDAĆ DO REALIZACJI TYLKO PO PODPISANIU
- NINIEJSZY RYSUNEK JEST WĄŻNY WYŁĄCZNIE Z KOMPLETNA DOKUMENTACJĄ PROJEKTOWĄ, Z AKTUALNYMI PROJEKTAMI BRANŻOWYMI I OPISEM TECHN.

pracownia:

ZAKŁAD PROJEKTOWO-USŁUGOWY

mgr inż. Andrzej Mach

projekt:

REMONT ŚWIEtLICZY WIEJSKIEJ
Czernica 8 (dz. nr 24/1)

inwestor:

Gmina Dobromierz
58-170 Dobromierz pl. Wolności 24

projektant:

arch. Krzysztof J. Chamielec
upr. nr 33/88/L w w spec. architektonicznej

branża:

architektura

stadium:

projekt budowlany

skala:

1:100

temat rysunku:

RZUT PODDASZA

data:

Legnica, styczeń 2013r.

nr rysunku:

4A

WSZELKIE PRAWA ZASTRZEŻONE. Kopiowanie i rozpowszechnianie bez zezwolenia jest PRAWNIE ZABRONIONE