


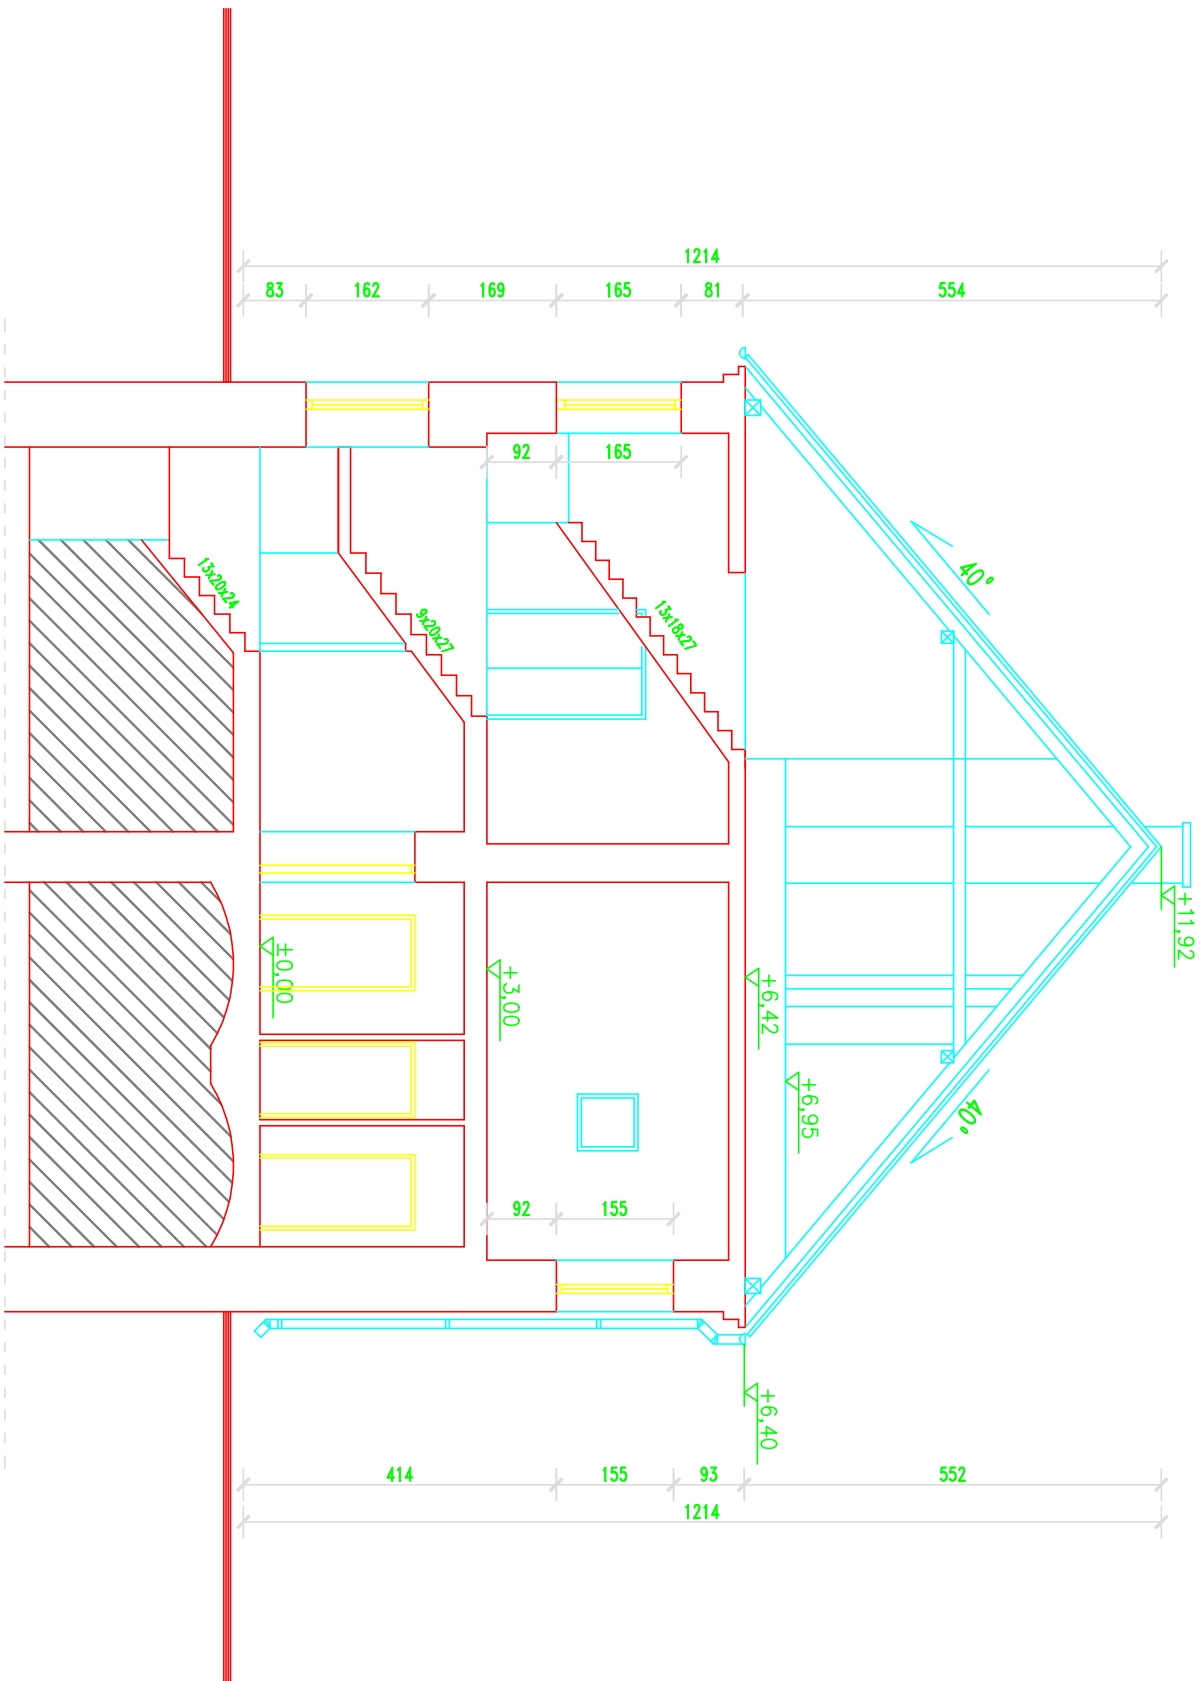

UWAGI

1. OBOWIAZUJĄCE W POLSCE PRZEPISY BUDOWLANE MUSZĄ BYĆ DOTRZYMANE
2. DLA ROBÓT BETONIARSKICH I ŻEBELOWYCH ŁĄCZNIE Z INSTALACJAMI I ZWIĄZANYMI Z TYMI PRZEBIEGAMI OBOWIAZUJĄ W PIERWSZEJ KOLEJNOŚCI RYS. WYKONAWCZE
3. DANE DOTYCZĄCE PODCIGÓW I SŁUPÓW ZAMARTE SĄ W PROJEKCE KONSTR.
4. WYMIARY OKIEN PODANO W ŚWIETLE OŚCIEŻY (PRZEJŚCIA)
5. WYMIARY DRZWI PODANO W ŚWIETLE OŚCIEŻY (PRZEJŚCIA)
6. W PRZYPADKU STWIERDZENIA RÓŻNIC POMIĘDZY PROJEKTEM ARCHIT. A PROJEKTAMI BRANŻOWYMI NALEŻY TO OMÓWIĆ Z ARCHITEKTEM
7. WYKONANCA JEST ZOBOWIĄZANY DO SPRAWDZENIA NA MIEJSCU BUDOWY WSZYSTKICH WYMIARÓW W PRZYPADKU STWIERDZENIA RÓŻNIC POMIĘDZY PROJEKTEM A STANEM ISTNIEJĄCYM NALEŻY TO OMÓWIĆ Z ARCHITEKTEM
8. W DRZWIACH DO POMIESZCZEŃ I BUDYNKU WYSOKOŚĆ PROGÓW NIE MOŻE PRZEKRACZAĆ 0,02 m
9. NINIEJSZY RYSUNEK MOŻNA ODDAĆ DO REALIZACJI TYLKO PO PODPISANIU
10. NINIEJSZY RYSUNEK JEST WAŻNY WYŁĄCZNIE Z KOMPLETĄ DOKUMENTACJĄ PROJEKTOWĄ, Z AKTUALNYMI PROJEKTAMI BRANŻOWYMI I OPISEM TECHN.

ZAKŁAD PROJEKTOWO-USŁUGOWY

mgr inż. Andrzej Mach

58-173 Rozłoka, Czernica 33

REMONT ŚWIETLICZY WIEJSKIEJ
Czernica 8 (dz. nr 24/1)

projekt:

inwestor:

projektant:

branża:

architektura

stadium:

projekt budowlany

skala:

1:100

temat rysunku:

PRZEKRÓJ A-A

data:

Legnica, styczeń 2013r.

nr rysunku:

5A

WSZELKIE PRAWA ZASTRZEŻONE. Kopiowanie i rozpowszechnianie bez zezwolenia jest PRAWNIE ZABRONIONE